


POZNÁMKA

BRANKA VE SPODNÍ ČÁSTI OPATŘENA TYPOVÝM ZÁVAŽÍM PROTI PŘEVRAČENÍ. OSAZENÍ DLE POKYNŮ TECH. VÝROBCE.

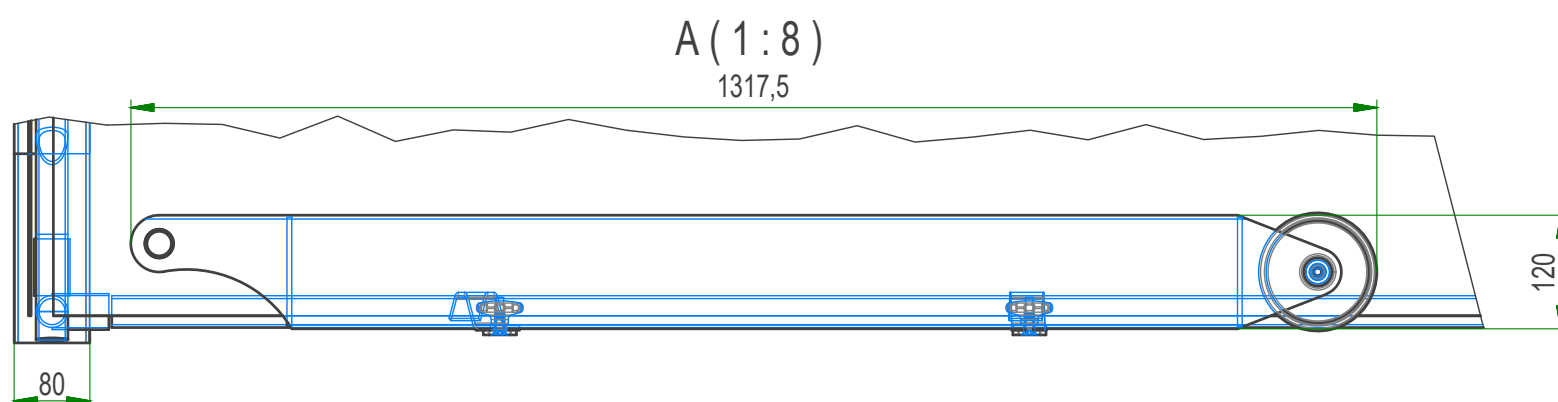

Zóna	00 Revize	Popis	Datum	Schválil
±0,000 = 293,300 m.n.m. Bpv S-JTSK (výška hor. líce odvod. žlabu)				
ODP.PROJEKTANT ING. KAREL SRNĚNSKÝ	VYPRACOVAL ADAM LANGER	KONTROLOVAL MARTIN REMEŠ	BESTPROJEKT s.r.o. Komenského 348, 768 11 Chropyně IČ : 17729378 DIČ: CZ17729378	
MÍSTO : ZÁBŘEH KRAJ : OLOMOUCKÝ			FORMÁT	A3 2 x A4
INVESTOR : MĚSTO ZÁBŘEH			DATUM	10/2024
Stavba: SPORTOVNÍ HŘIŠTĚ ZŠ SEVEROVÝCHOD ZÁBŘEH			ÚČEL	DPS
			ČÍSLO ZAKÁZKY	4224040
			ČÍSLO PARÉ	
			Revize: 00	Stav: Uvolněno
Obsah: BRANKA - MALÁ KOPANÁ			Měřítko:	Číslo výkresu: D.1.1.1-118