




POHLAD ČELNÝ - NS

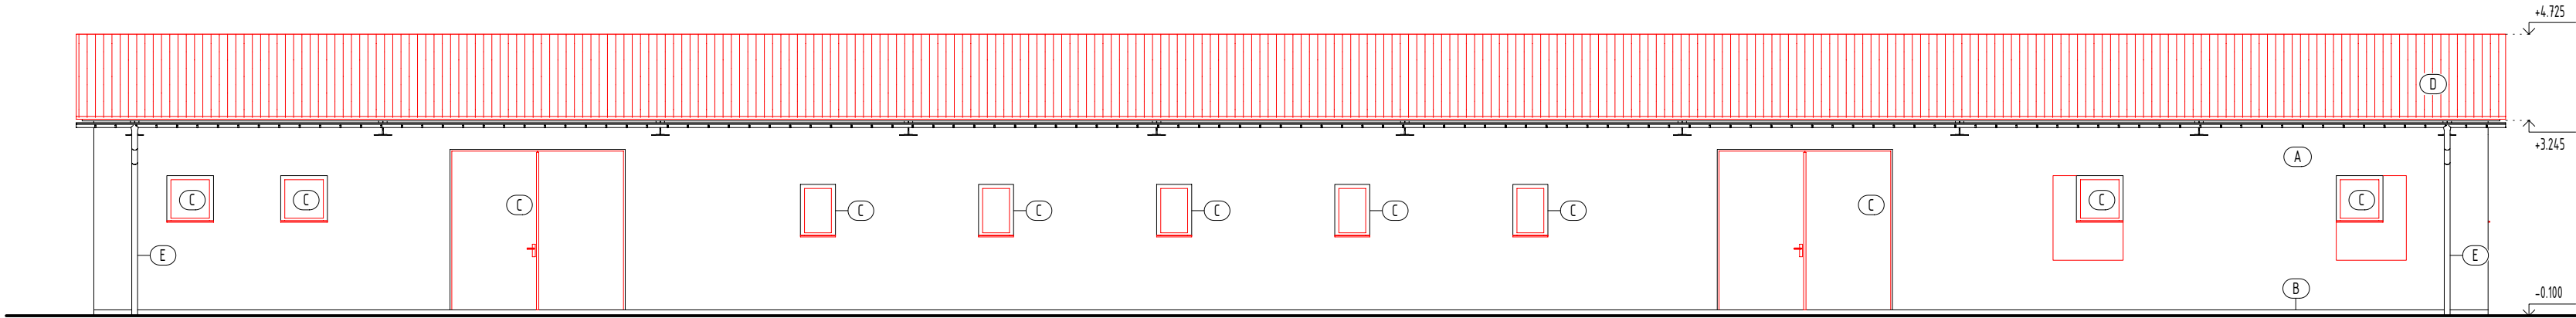


POHLAD BOČNÝ 1 - NS

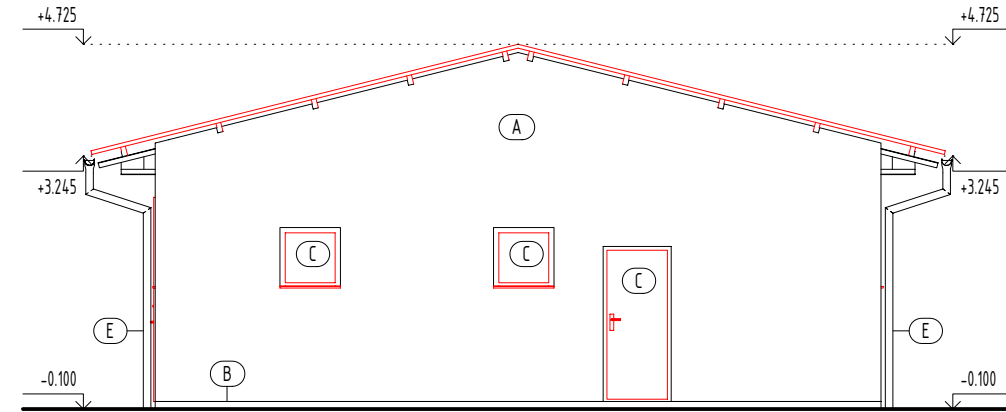

POHLAD ZADNÝ - NS

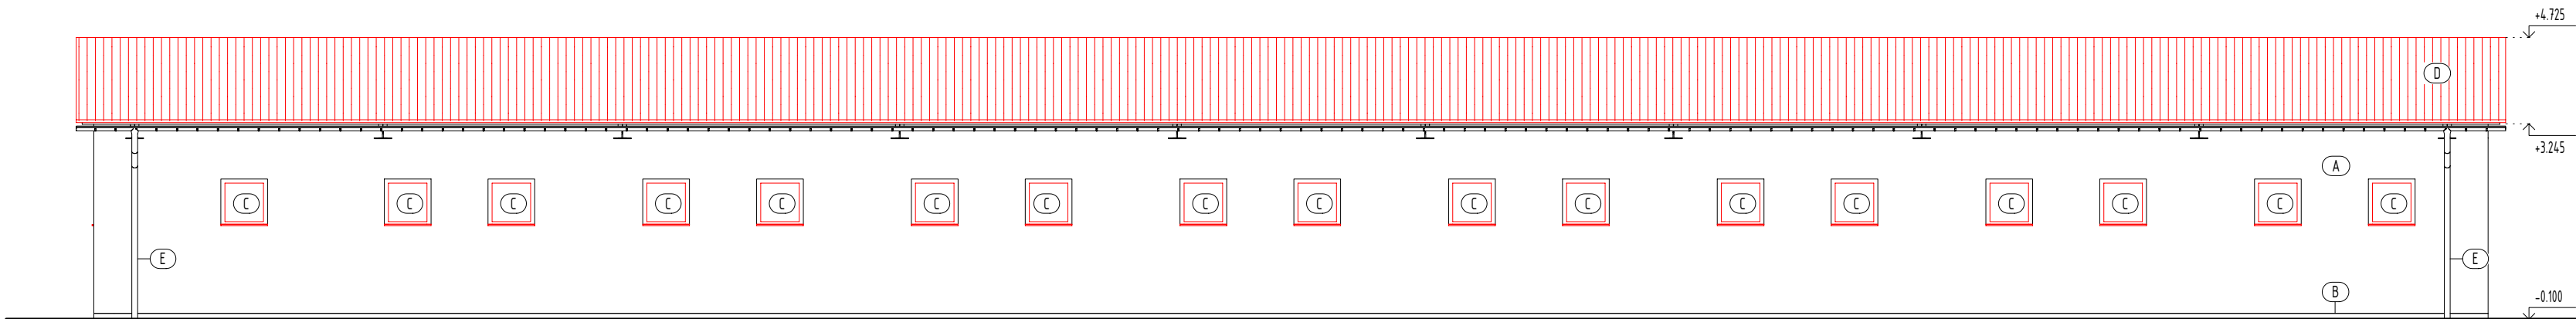

POHLAD BOČNÝ 2 - NS

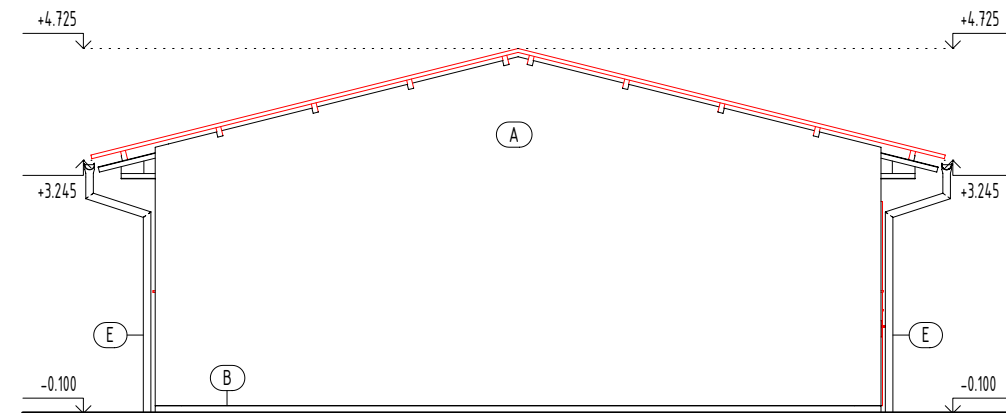

LEGENDA POVRCHOVÝCH ÚPRAV	
(A)	- OMIETKA, BRIZOLIT
(B)	- SOKEL, CEMENTOVÁ OMIETKA
(C)	- OKENNÉ A DVERNÉ VÝPLŇOVÉ KONŠTRUKCIE
(D)	- STREŠNÝ KRYTINA, POPLASTOVANÝ, TRAPÉZOVÝ PLECH
(E)	- OKAPOVÝ SYSTÉM
POZNÁMKY	
	- BOLO REALIZOVANÉ HRUBÉ ZAMERANIE ZÁKLADNÝCH ROZMEROV OBJEKTU.
	- DODÁVATEĽ STAVEBNÝCH PRÁČ JE POVINNÝ USKUTOČNIŤ VLASTNÚ OBKLADKU A ZAMERANIE OBJEKTU PRED ZAČATÍM STAVEBNÝCH PRÁČ.
	JESTVUJÚCE KONŠTRUKCIE
	NAVRHOVANÉ KONŠTRUKCIE

PT-UT

Hlavný inž. projektu:	Zodp. projektant:	Projektant:
Ing. RÓBERT ŠMAJDA	Ing. RÓBERT ŠMAJDA	Ing. KAROL HOLOVČÁK
Stavba:		
OBNOVA MAŠTALE PRE HOVADZÍ DOBYTOK		
Miesto: k.ú. Osadné, parc.č. C KN 1631/2	Objekt: SO-01	Formát: 3xA4
Investor: Filip Cichý, Hrabovec nad Laborcom s.č. 2, 067 01 Hrabovec nad Laborcom	Stupeň PD: SP	Dátum: 02/2023
Diel: ASR	Kotované: mm	Číslo zákazky:
Predmet výkresu:		Mierka: 1:100
POHĽAD BOČNÝ - NS		Číslo výkresu:
		08

R

</