
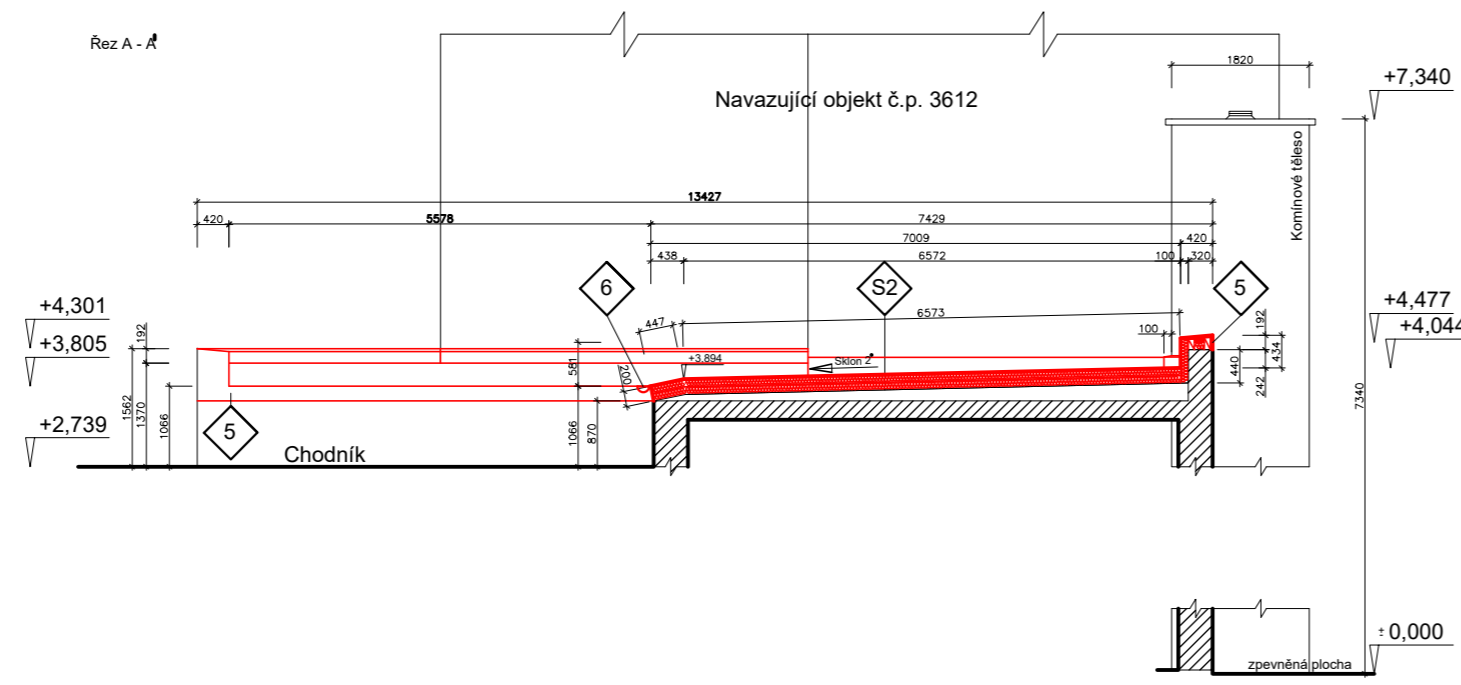


Nový stav - Řez A - A', B - B'

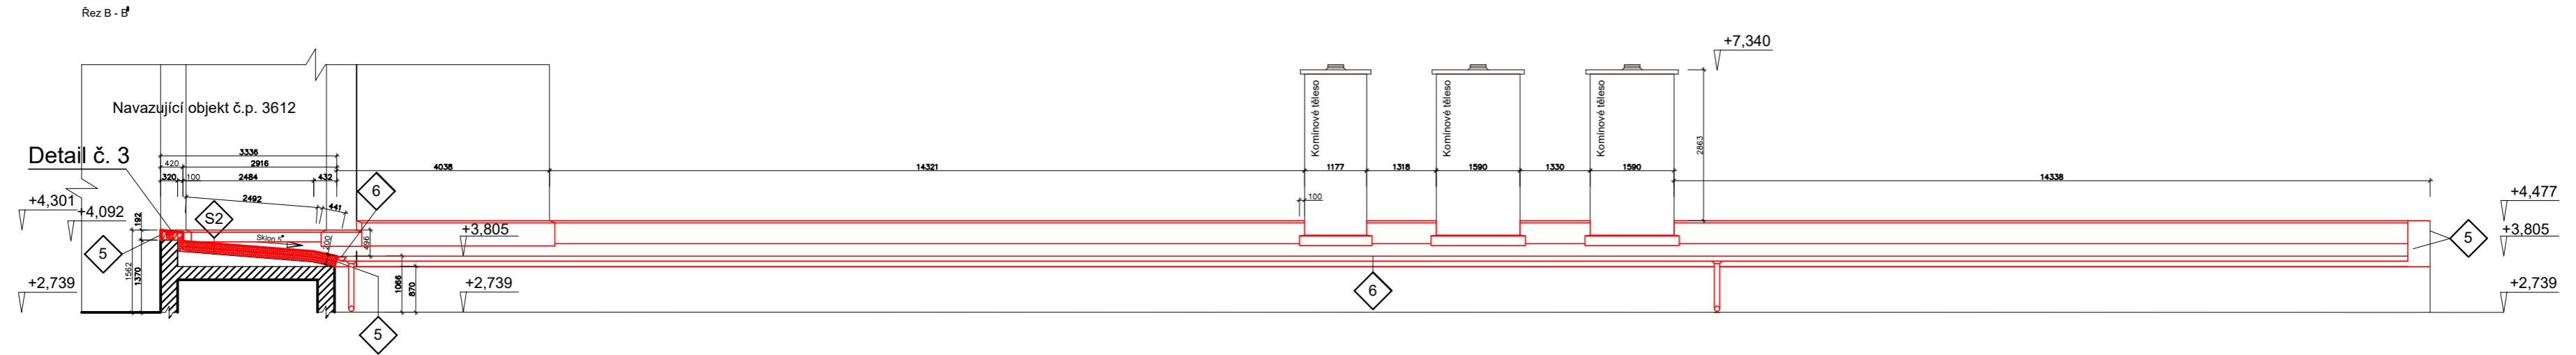

Legenda

- Navazující sousední objekt ul. Vančurova 3612/17
- Stávající nosná konstrukce stavby
- EPS 150S, tl. 100mm
- Nový stav

Poznámky:

- Zaprvění fasády:**
Fasádní barva (dle barevnosti fasády objektu)
Podkladní penetrace
Lepící a stěrková hmoty s armovací tkaninou
Penetrace (u stáv. zdíva hloubková)
Pozn.: min. 100mm přetažení do stávající fasády
- Nový okapový systém (pozink.) - žlab půlkruhový RŠ330, svod okapu 100**
- Střešní fólie tl. 1,5mm**
Separáčnická vrstva (geotextilie 300g/m²)
EPS 150s - 2x tl. 100mm (mechanické kotvení / lepení)
Hydroizolační vrstva (zcela nebo částečně odstraněna)
Vyztužený cementový potěr
Spádová vrstva
Základní nátěr (asf.)
Stropní konstrukce

Kästner projekt s.r.o. náměstí Svobody 2029/14, Znojmo tel. 515 244 079		Zodp. projektant: Ing. Martin Večeřa ČKAIT ... 1007282		Otisk razítka:		
		Projektant: Ing. Martin Večeřa				
Formát: A2	Investor: Správa nemovitostí města Znojma, příspěvková organizace, Pontassievská 14, Znojmo 669 02, IČ: 00839060	Místo: Znojmo	Stavební úřad: Znojmo	Podpis:		
Stupeň: DPS	Objekt kotelny K17 a garáže ul. Vančurova - st. úpravy střechy				Č. výkresu:	Paré:
Měřítko: 1:100	na par.č. 3008/13, 3008/21 v k.ú. Znojmo-město				B.4	
Datum: 09/2024	Nový stav - Řez A - A', B - B'					
Číslo zakázky:	Název:					