


KONCEPCJA PRZEBUDOWY POMIESZCZENIA TOALETY

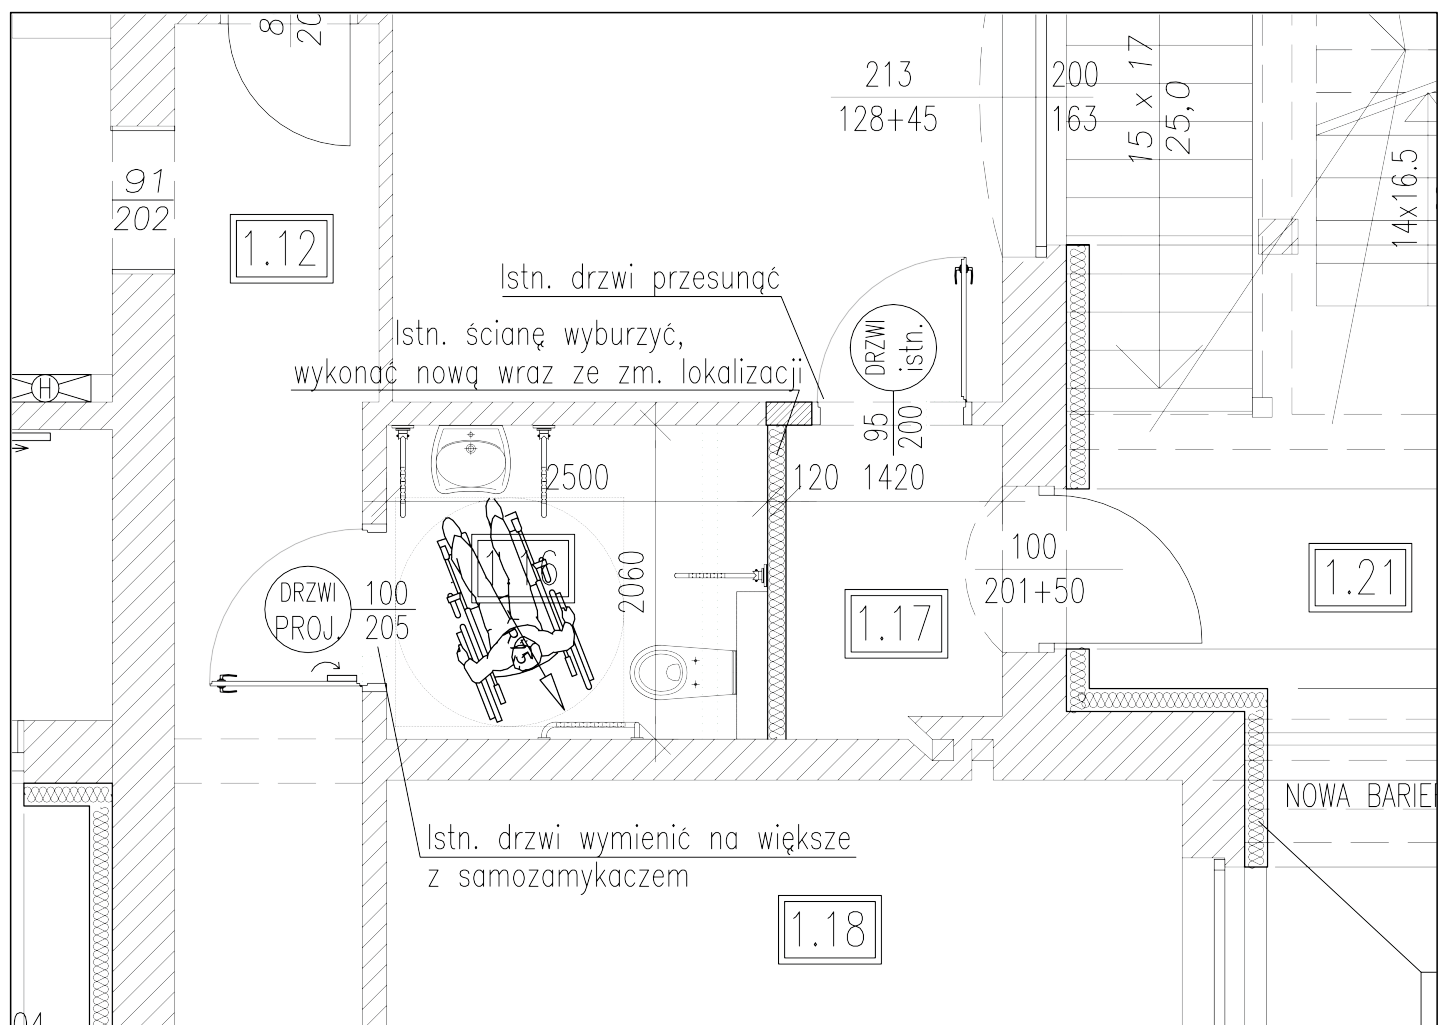

NAZWA RYSUNKU KONCEPCJA PRZEBUDOWY ISTNIEJĄCEJ ŁAZIENKI NA POTRZEBY ŁAZIENKI DLA OSÓB NIEPEŁNOSPRAWNYCH		NR RYSUNKU RYS nr 7
NAZWA I ADRES INWESTYCJI KONCEPCJA INFRASTRUKTURY ZWIĄZANA Z WŁAŚCIWYM UKIERUNKOWANIEM RUCHU TURYSTYCZNEGO NA OBSZARACH CENNYCH PRZYRODNICZO – ŚCIEŻKA EDUKACYJNA I PARK DENDROLOGICZNY.		SKALA RYSUNKU 1:50
DANE INWESTORA 	NADLEŚNICTWO ZAMRZENICA ZAMRZENICA 1A, 89-510 BYŚLAW	DATA 20.01.2025 r.
JEDNOSTKA PROJEKTOWA  PRODOM PLUS Prodom PLUS Tomasz Pałubicki Nowa Tuchola 2, 89-500 Tuchola e-mail: biuro@prodom-plus.pl tel.: 793-322-105		
OPRACOWAŁ PROJEKTANT mgr inż. TOMASZ PAŁUBICKI UPR. BUD. NR KUP/0035/PBKb/17	SPECJALNOŚĆ KONSTRUKCYJNO -BUDOWLANA, ARCHITEKTONICZNA, KONSTRUKCYJNO -INŻYNIERYJNA	PODPIS