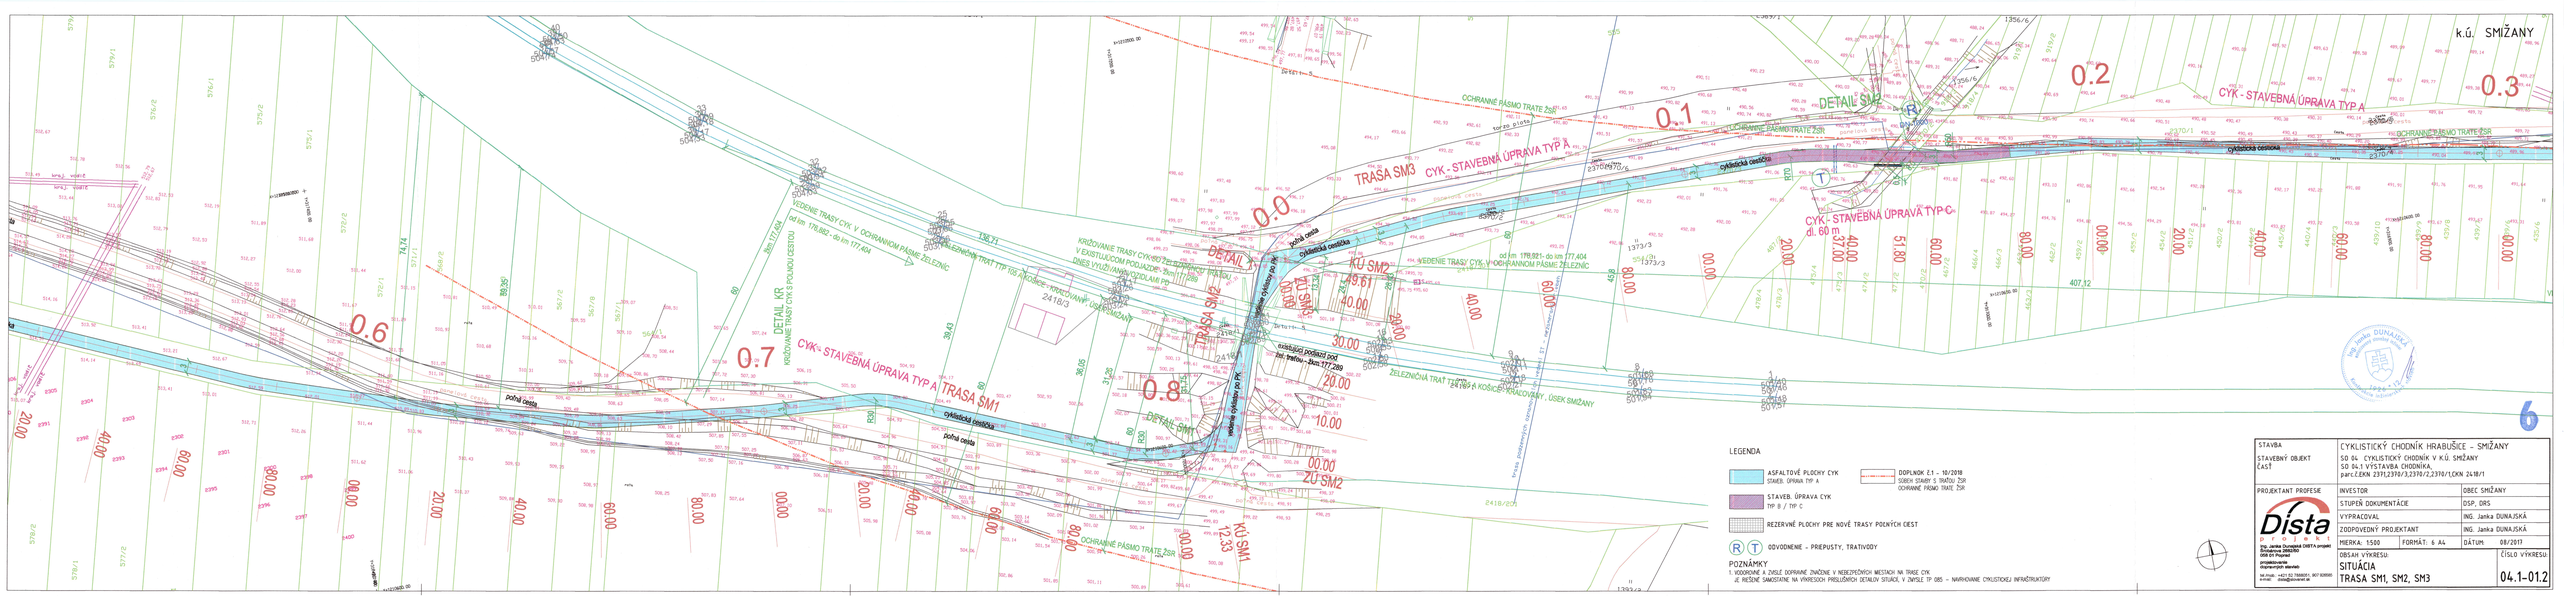


| | | |
|---|---|---|
| STAVBA | CYKLISTICKÝ CHODNÍK HRABUŠICE – SMIŽANY | |
| STAVEBNÝ OBJEKT ČASŤ | SO 04 CYKLISTICKÝ CHODNÍK V K.Ú. SMIŽANY<br>SO 04.1 VÝSTAVBA CHODNÍKA,<br>parc.EKN 2391/2370/2,2370/1KKN 2418/1 | |
| PROJEKTANT PROFESE | INVESTOR | OBEC SMIŽANY |
| | STUPEŇ DOKUMENTÁCIE | DSP, DRS |
| | VYPRACOVAL | ING. Janka DUNAJSKÁ |
| | ZODPOVEDNÝ PROJEKTANT | ING. Janka DUNAJSKÁ |
| | MIERKA: 1:500 FORMÁT: 6 A4 | DÁTUM: 08/2017 |
| | OBSAH VÝKRESU:<br>SITUÁCIA<br>TRASA SM1, SM2, SM3 | ČÍSLO VÝKRESU<br>04.1-01.2 |