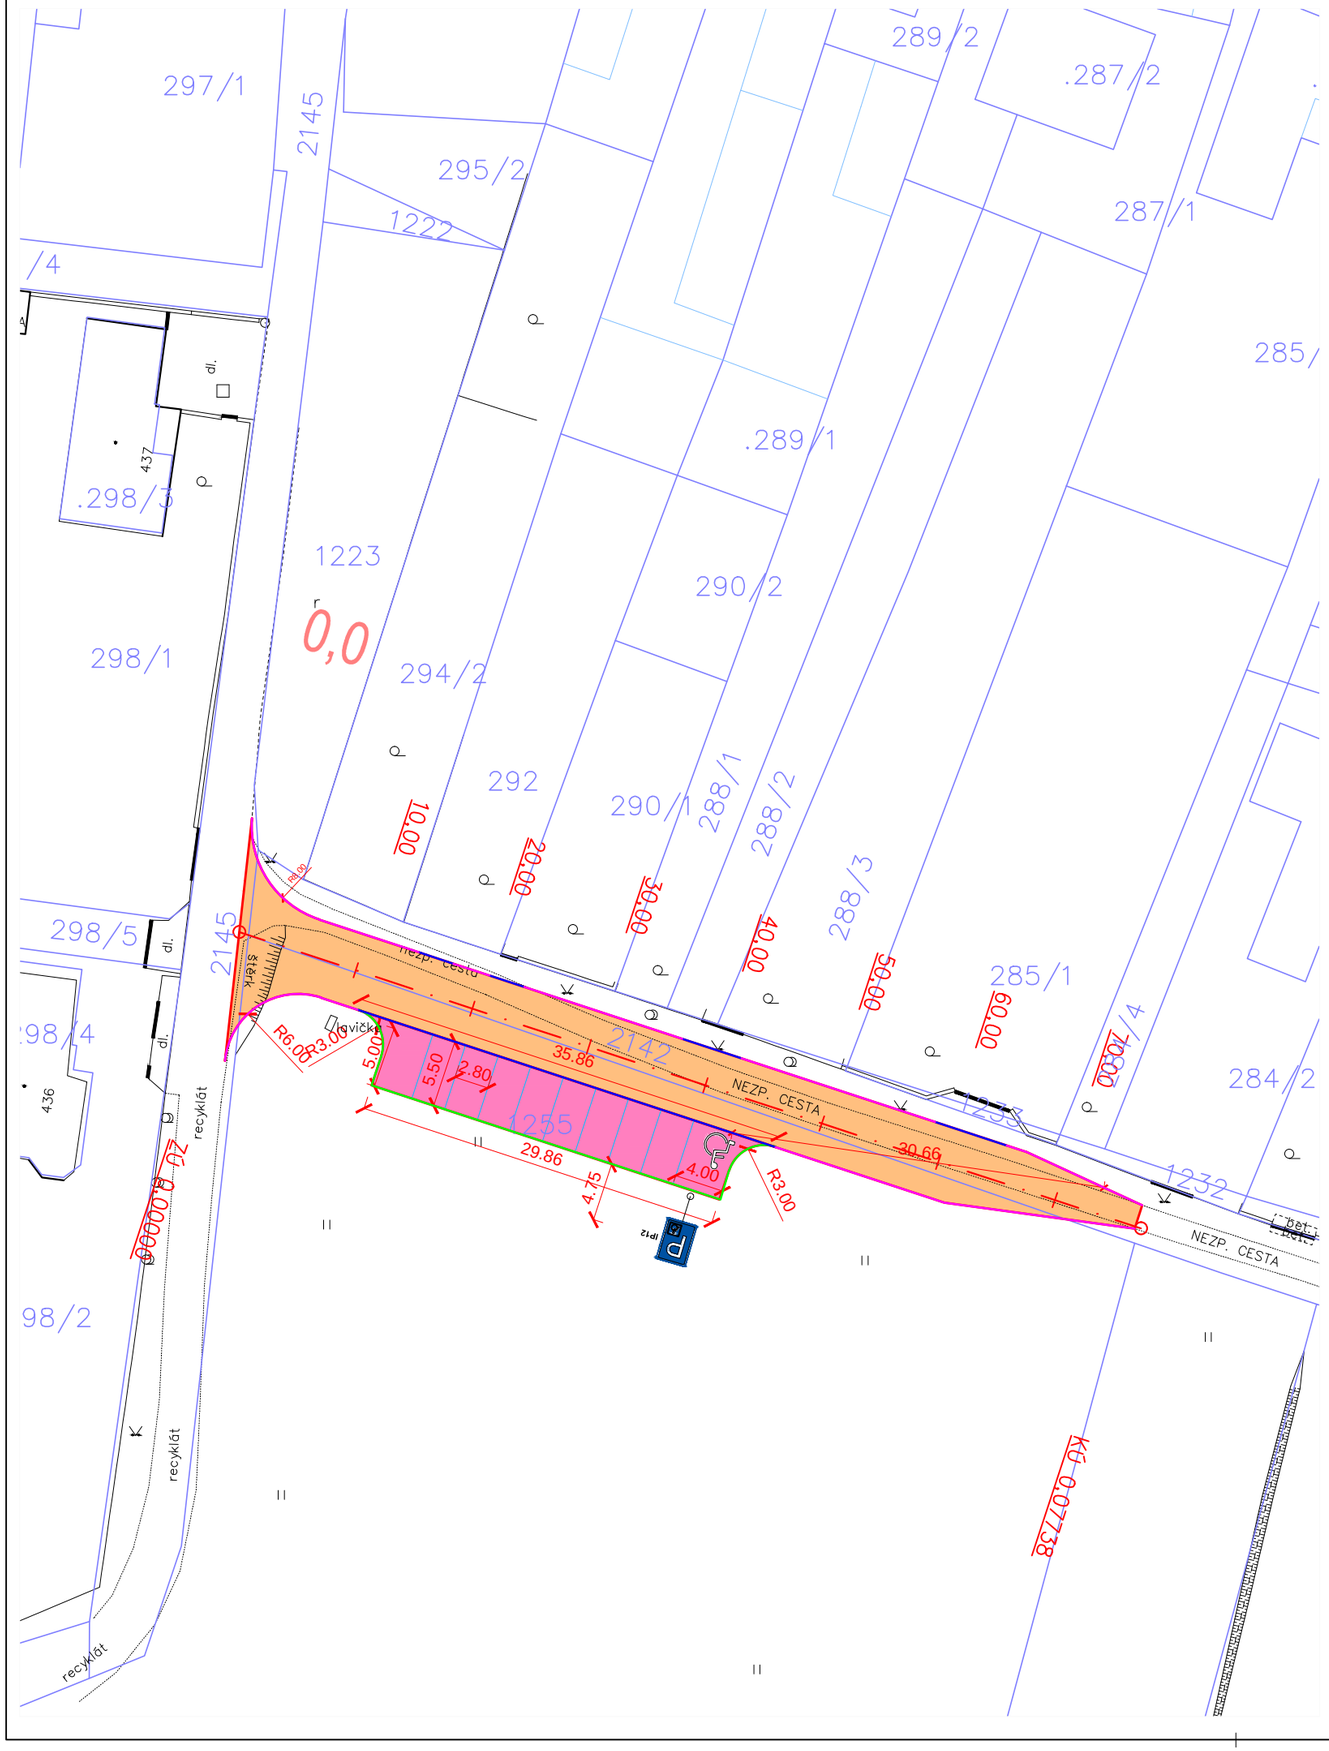


# LEGENDA:

**IP12** VYHRAZENÉ PARKOVIŠTĚ 1X

VODOROVNÉ DOPRAVNÍ ZNAČENÍ - PROVEDENO Z BAREVNÉ DLAŽBY

V10b - STÁNÍ KOLMÉ

OBRUBA PŘEVÝŠENÁ O 10 CM

OBRUBA PŘEVÝŠENÁ O 8 CM

OBRUBA PŘEVÝŠENÁ O 2 CM

POZN: STÁVAJÍCÍ INŽ. SÍTĚ JSOU ZAKRESLENY POUZE ORIENTAČNĚ NA ZÁKLADĚ PODKLADŮ SPRÁVCŮ SÍTÍ JE PROTO NUTNÉ PŘED ZAPOČETÍM PRACÍ VEŠKTERÉ SÍTĚ FYZICKY VYTÝČIT , ABY NEDOŠLO K POŠKOZENÍ. (VYTÝČENÍ PROVEDE SPRÁVCOVSKÁ ORGANIZACE).

Souřadnicový systém: JTSK, Výškový systém: B.p.v.

| ZODP. PROJEKTANT | VYPRACOVAL | KRESLIL | KONTROLOVAL |
|---|---|---|---|
| | Ing. L. Kučeřík | | |

Kučeřík PROJEKT s.r.o.
671 64 Božice 441
tel.: 606 225 031
IČ: 28293134

| | | | |
|---|---|---|---|
| MĚSTSKÝ ÚŘAD: | ZNOJMO | K.Ú.: | OBLEKOVICE |
| STAV. ÚŘAD: | ZNOJMO | KRAJ: | JIHOMORAVSKÝ |

INVESTOR: MĚSTO ZNOJMO, Obrokova 1/12, 669 22 Znojmo

AKCE: PARKOVACÍ MÍSTA ŠÍPKOVÁ - OBLEKOVICE

OBJEKT: D.1. STAVEBNÍ ČÁST

OBSAH: ZNAČKY

| | |
|---|---|
| ČÍSLO ZAK.: | 491 |
| DATUM: | 12/2022 |
| MĚŘÍTKO: | 1:500 |
| FORMÁT: | A3 |
| STUPEŇ: | DUR+DSP |
| ČÍSLO VÝK.: | D.1.1.2.e |

KOPIE: