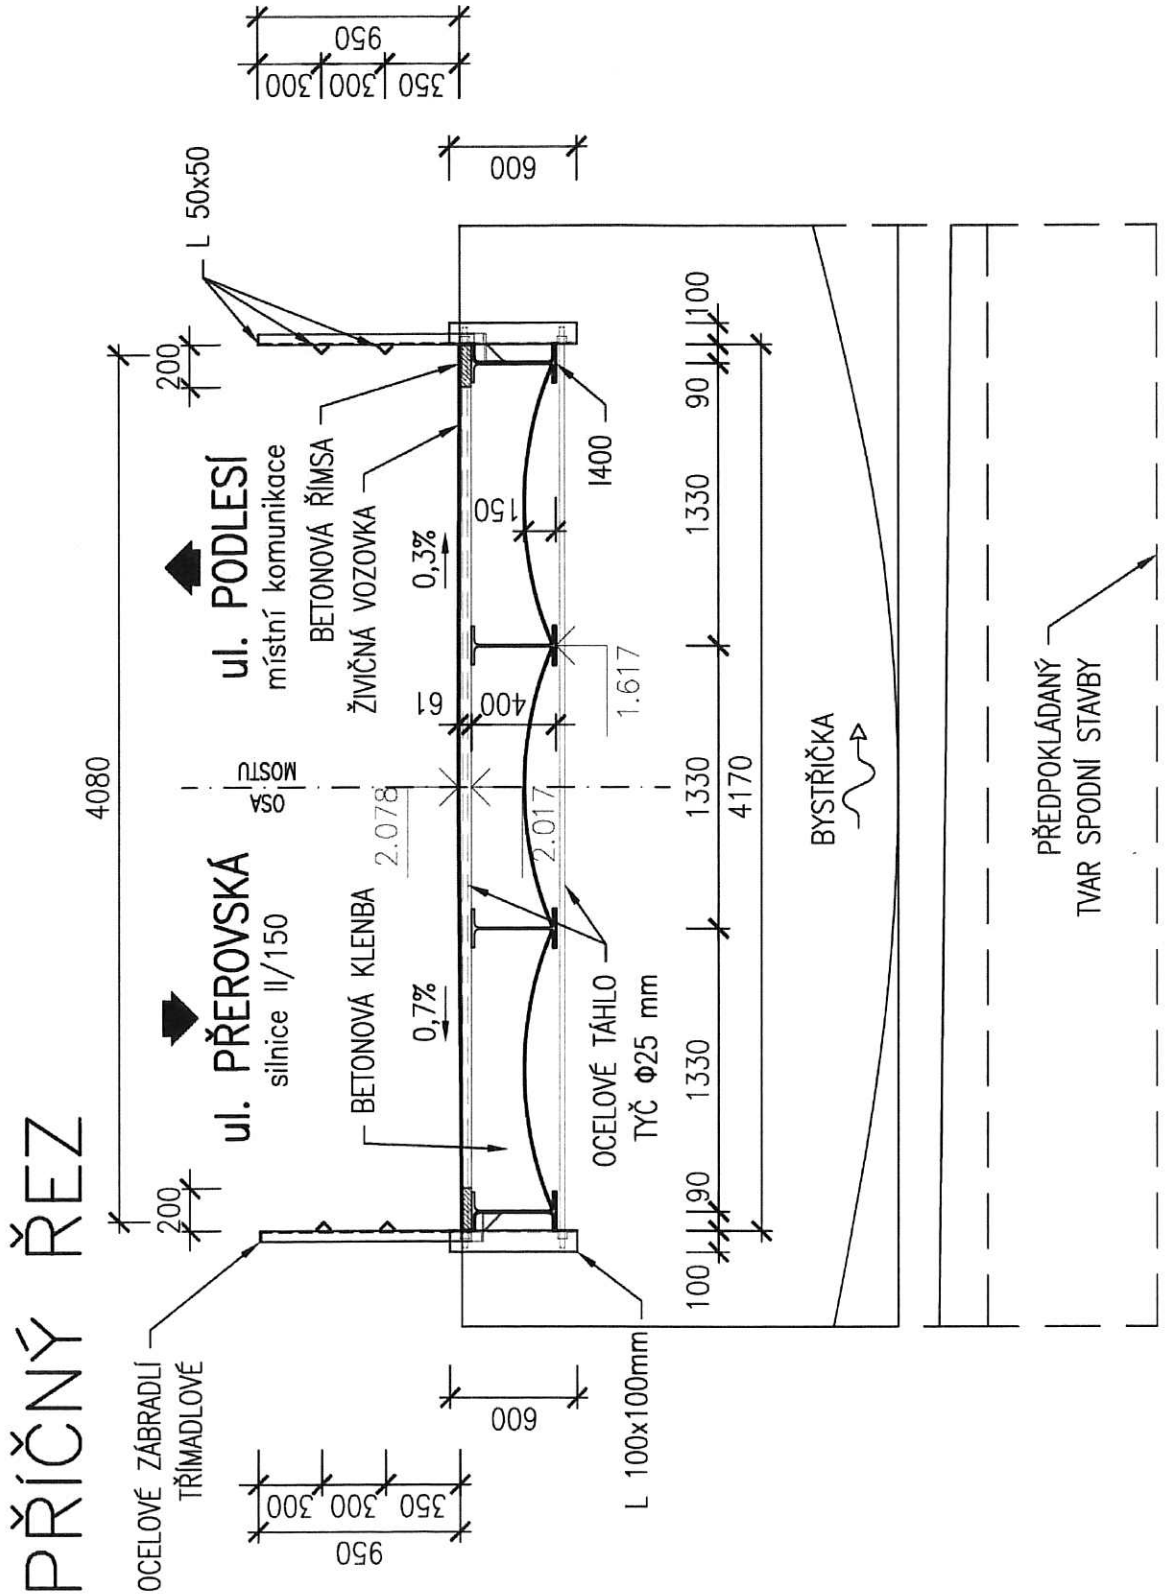SCHÉMATICKÝ NÁČRT MOSTU: