



ÚZEMIE  
POVRCH ÚZEMIA  
PARCELY  
POVODIE  
VZDIALENOSŤ ŠACHIET  
NÁZVY ŠACHIET

Nadina Ves						
zel.pās	1	dvor-zel.pās	2	dvor-zel.pās	3	4
						zel.pās
						6
						zel.pās
Laborec						
33.50	50.00	20.00	26.00	35.40	50.00	38.10
						36.00

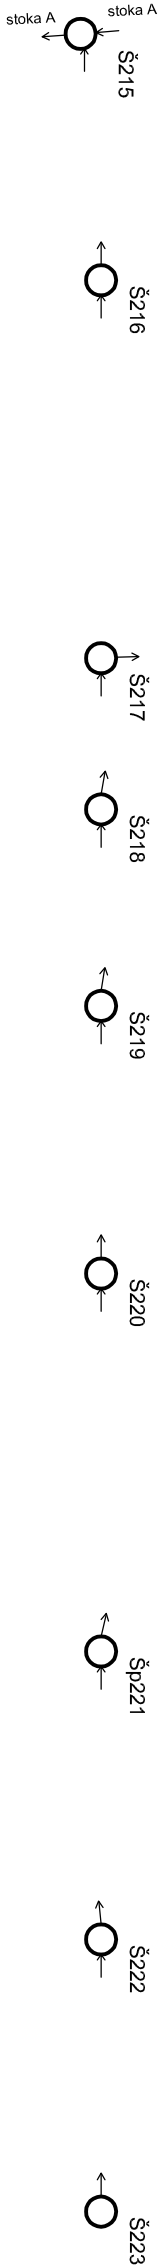

## Pozdĺžny profil stoky AG - zmena

MIERKA 1:1000 / 1:100

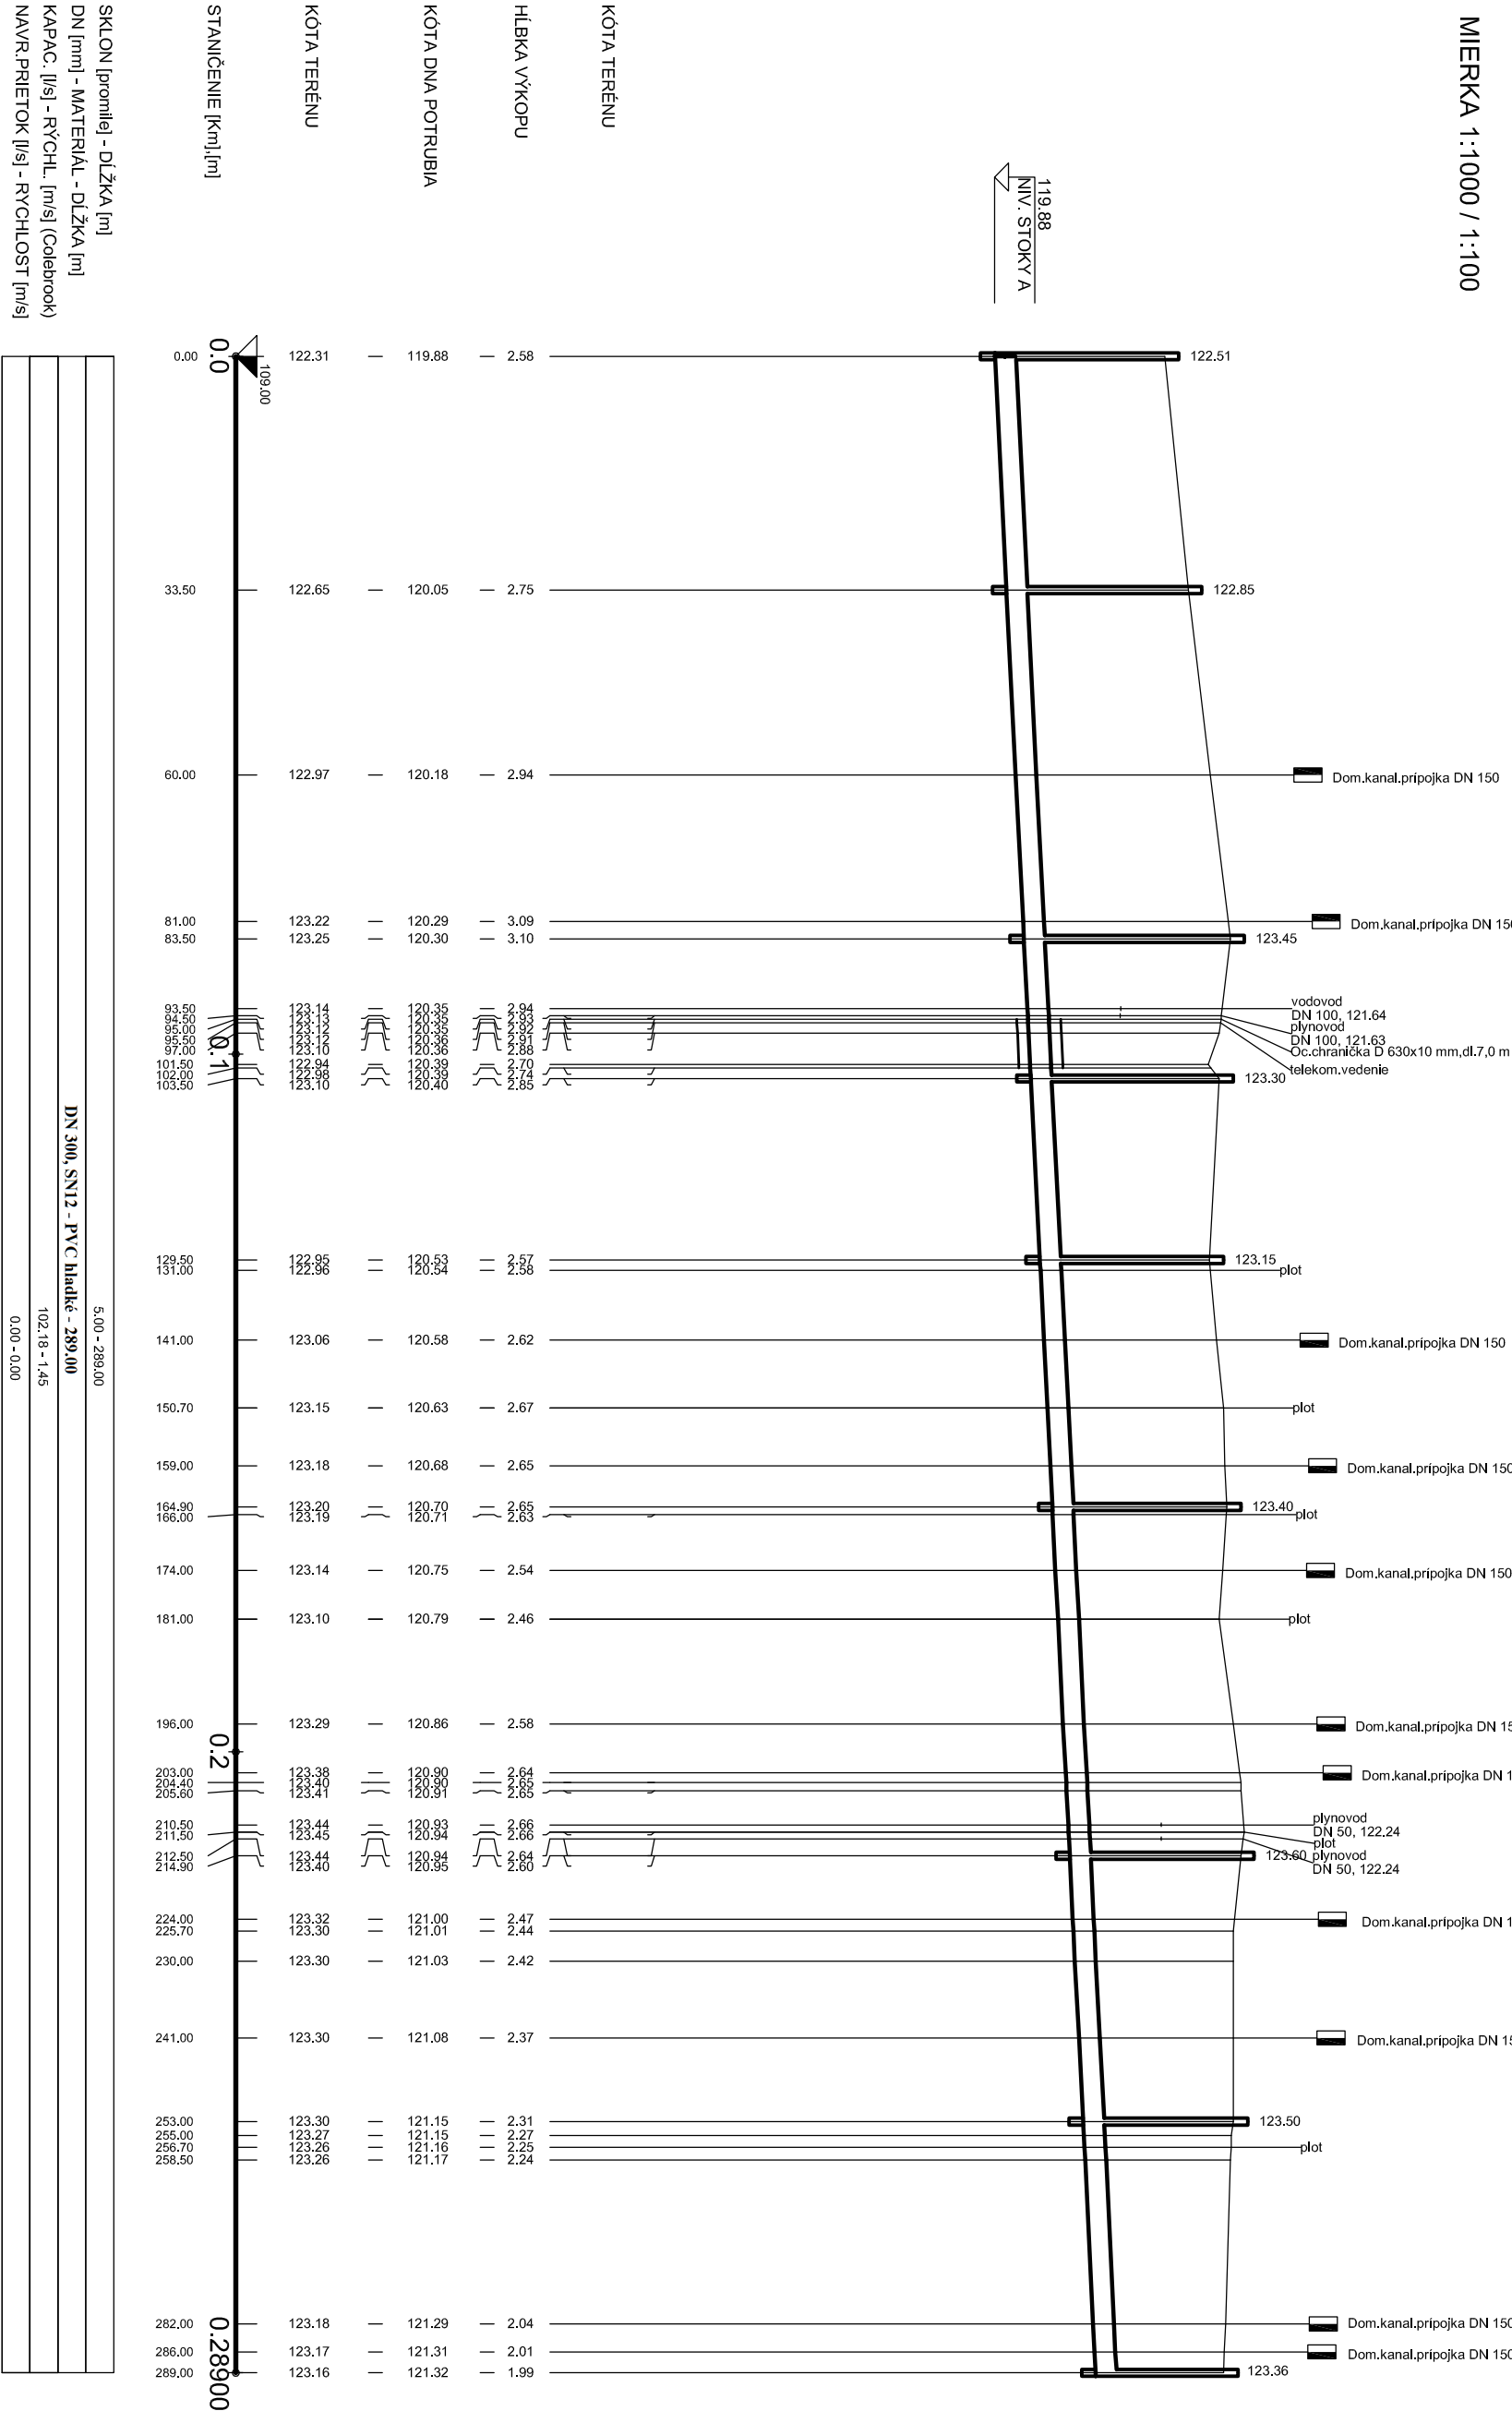

MEP PREŠOV		Ing. Gajdoš Jozef, Ružová 10, 080 01 Prešov	
Zodpovedný projektant: Ing. Gajdoš Jozef		Vypracoval: Ing. Gajdoš Jozef	
Investor: Obec Nacina Ves		Kraj, okres: Košícký, Michalovce	
<p>Názov akcie:</p> <p><b>KANALIZÁCIA NACINA VES</b> (Stoka AG - zmena)</p> <p>Stavebný objekt: SO01 Kanalizačná sieť (Stoka AG - zmena)</p>		Kontroloval: Ing. Gajdošová Mária	
		Miesto: k.ú. Nacina Ves	
		Formát	2xA4
		Dátum	02.2016
		Stupen	DÚR, DSP, DRS
		Mierka	1:1000/100
		Číslo zákazky	020100/a
Príloha:		Číslo prílohy: <b>D.1.2</b>	
Pozdĺžny profil stoky AG - zmena			

- ## LEGENDA:
- 1) miestna komunikácia
  - 2) sp.plocha
  - 3) chodník
  - 4) dvor-zel.pás
  - 5) cesta
  - 6) chodník