


P.Č.	MATERIÁL	MNOŽSTVO
0	OBLÚK HDPE 90° DN 100	
1	KOLENO HDPE 60° DN 100	1 ks
2	KOLENO HDPE 45° DN 100	
3	KOLENO HDPE 30° DN 100	1 ks
4	KOLENO HDPE 15° DN 100	

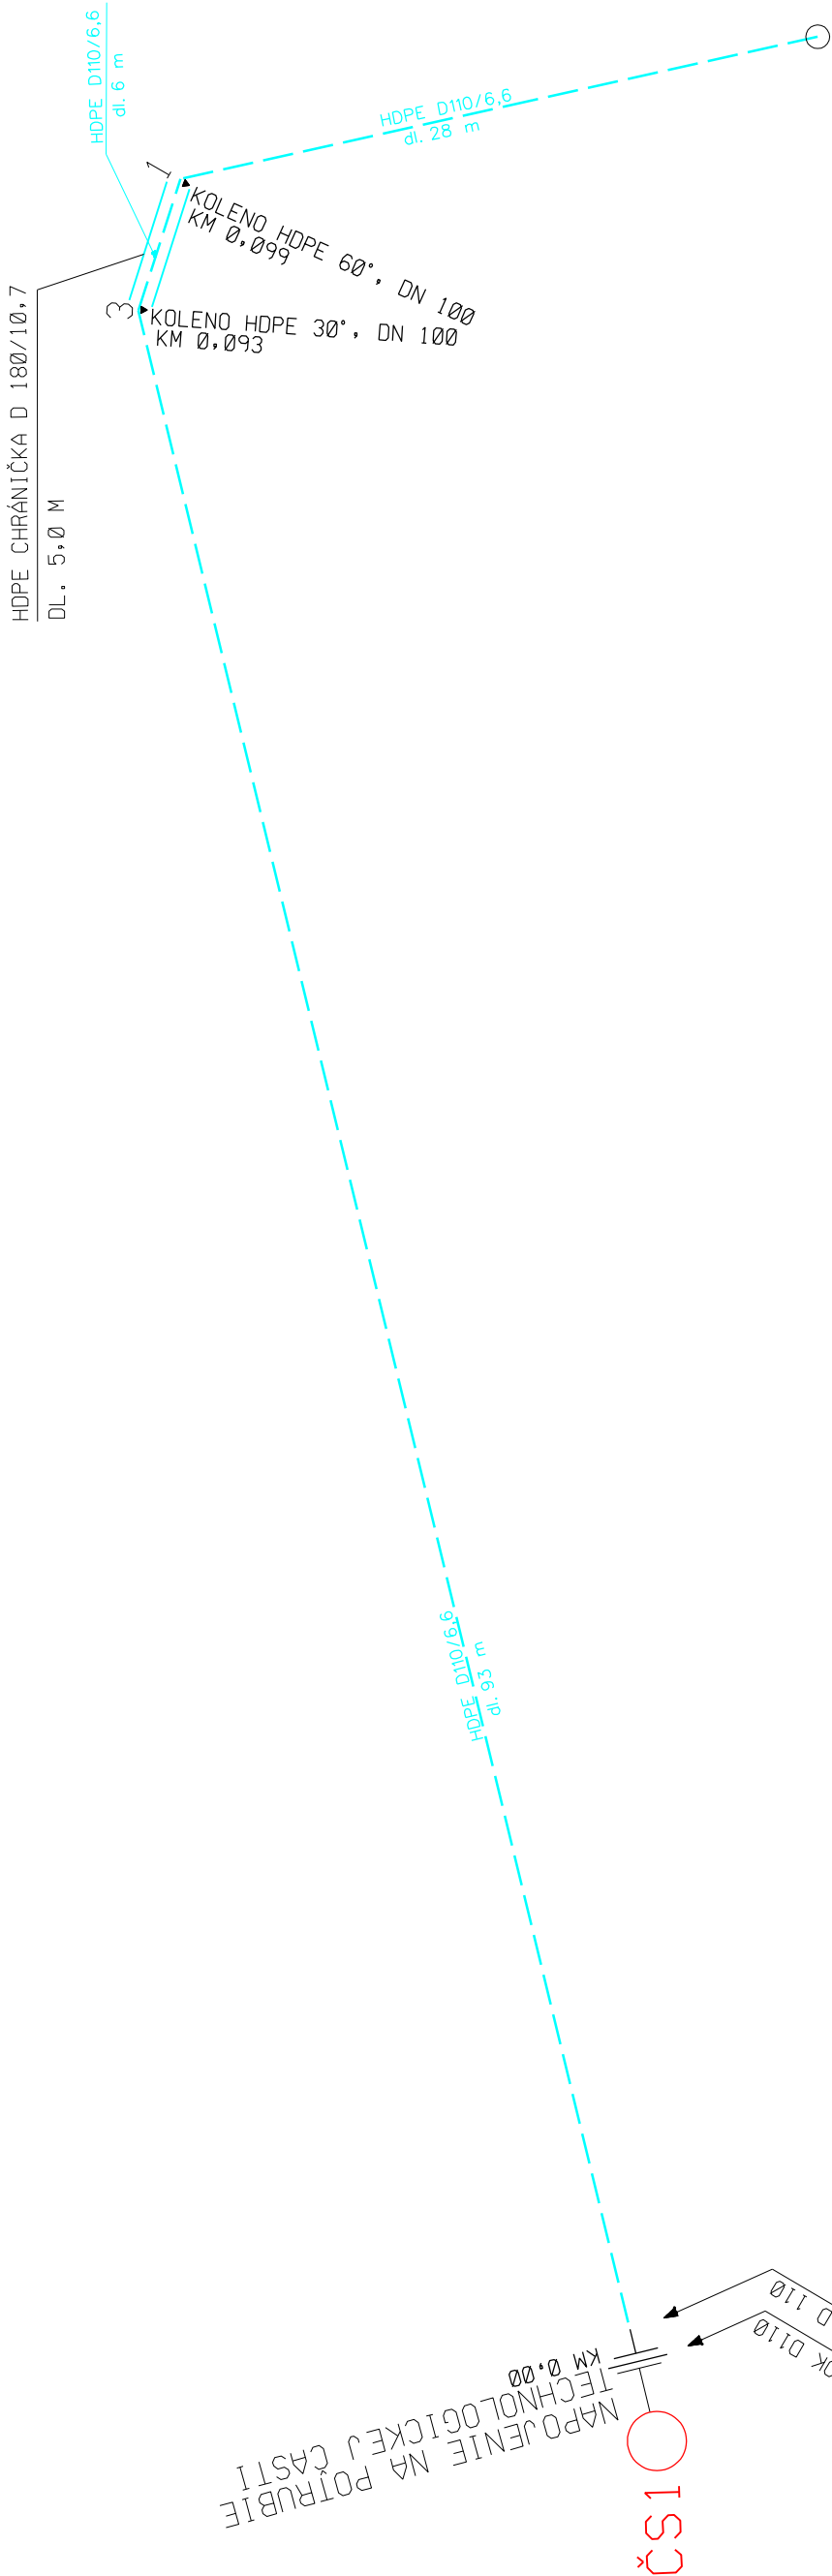

ZODP. PROJEKTANT	VYPRACOVAL	Ing. Štefan Čížmár Kaluža 119 072 36 Kaluža	
ING. ŠTEFAN ČÍŽMÁR	ING. ŠTEFAN ČÍŽMÁR	FORMÁTOV	2 A4
OU : MICHALOVCE	OCÚ : NACINA VES	DÁTUM	10 2023
INVESTOR: OBEC NACINA VES		ÚČEL	PDSP
STAVBA :		MIERKA	
KANALIZÁCIA A ČOV NACINA VES - Zmena stavby pred dokončením		Č. VÝKRESU	PARE
OBJEKT :	S0 01 - VÝTLAČNÉ POTRUBIE	D01-16/1	
PRÍLOHA :	KLADÁČSKÝ PLÁN V1		