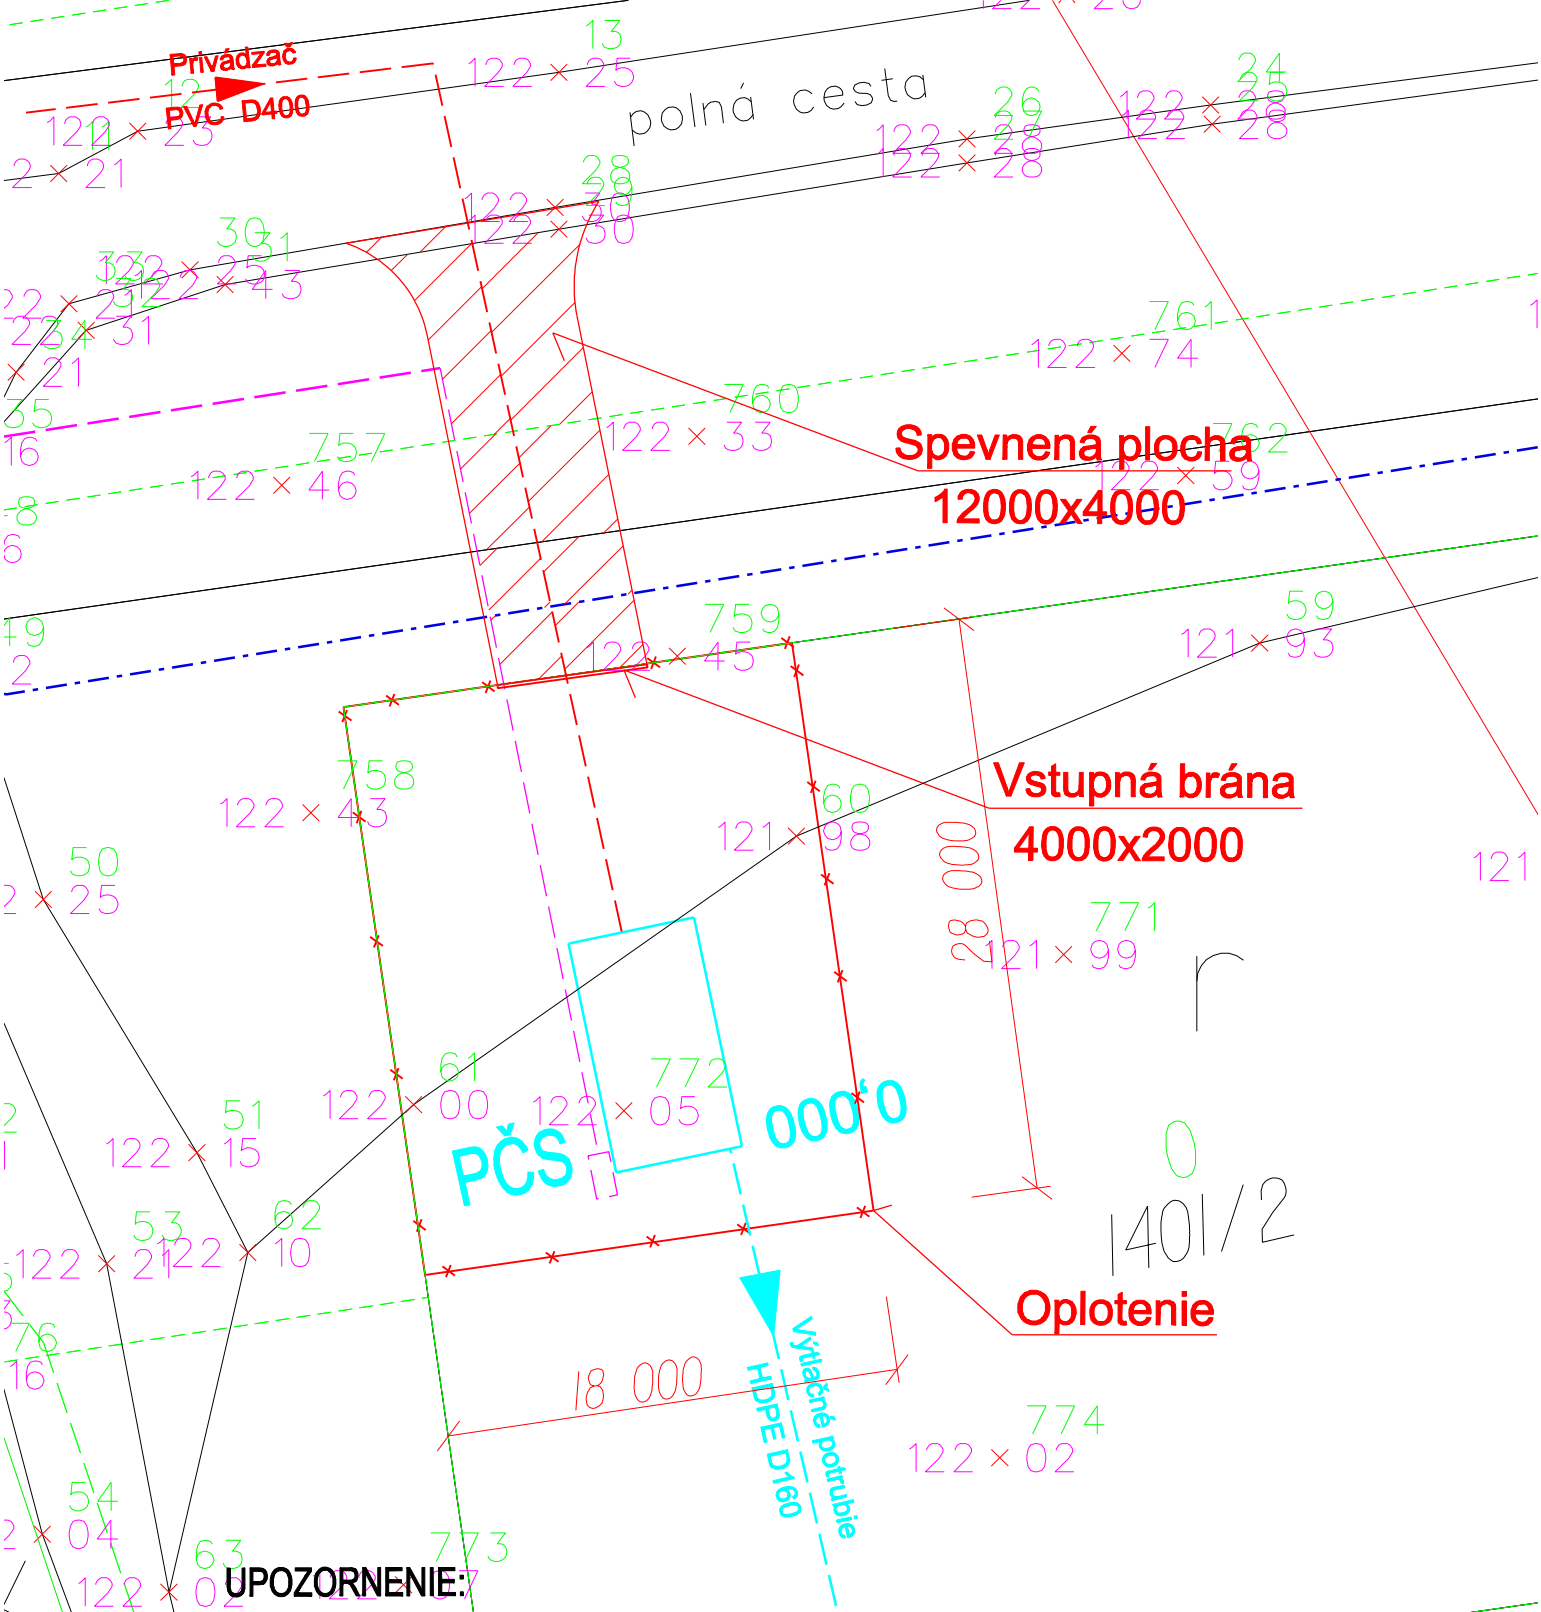

UPOZORNENIE:

PRED ZAČATÍM ZEMNÝCH PRÁC POŽIADAŤ SPRÁVCOV PIS O ICH VYTÝČENIE PRIAMO V TERÉNE !

ZODP. PROJEKTANT	VYPRACOVAL	Ing. Štefan Čižmár Kaluža 119 072 36 Kaluža
ING. ŠTEFAN ČIŽMÁR	ING. ŠTEFAN ČIŽMÁR	
OÚ : MICHALOVCE	OCÚ : NACINA VES	FORMÁTOV: 1 A4
INVESTOR: OBEC NACINA VES		DÁTUM: 10 2023
STAVBA : **KANALIZÁCIA A ČOV NACINA VES** **- Zmena stavby pred dokončením**		ÚČEL: PDSP MIERKA: 1 : 200 Č. VÝKRESU: PARE
OBJEKT : SO 02 - ČERPACIA STANICA		**D02-3**
PRÍLOHA : SITUÁCIA ČERPACIA STANICA PČS		