


ÚZEMIE
POVRCH ÚZEMIA
PARCELY
POVODIE
VZDIALENOSŤ ŠACHIET
NÁZVY ŠACHIET

Nachna Ves												
zel pás	1		2	dvor-zel pás	3	4	5	zel pás	6	zel pás		
Laborec												
33.50		50.00	20.00	26.00		35.40		50.00		38.10		36.00

LEGENDA:

- 1) miestna komunikácia
- 2) sp.plocha
- 3) chodník
- 4) dvor-zel.pás
- 5) cesta
- 6) chodník

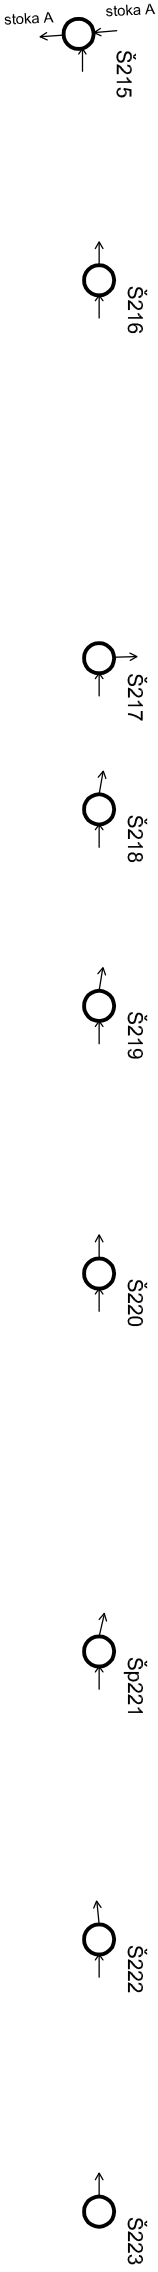

Pozdĺžny profil stoky AG - zmena

MIERKA 1:1000 / 1:100

