
PÔDORYS PRÍZEMIA/VSTUPU - skutkový stav

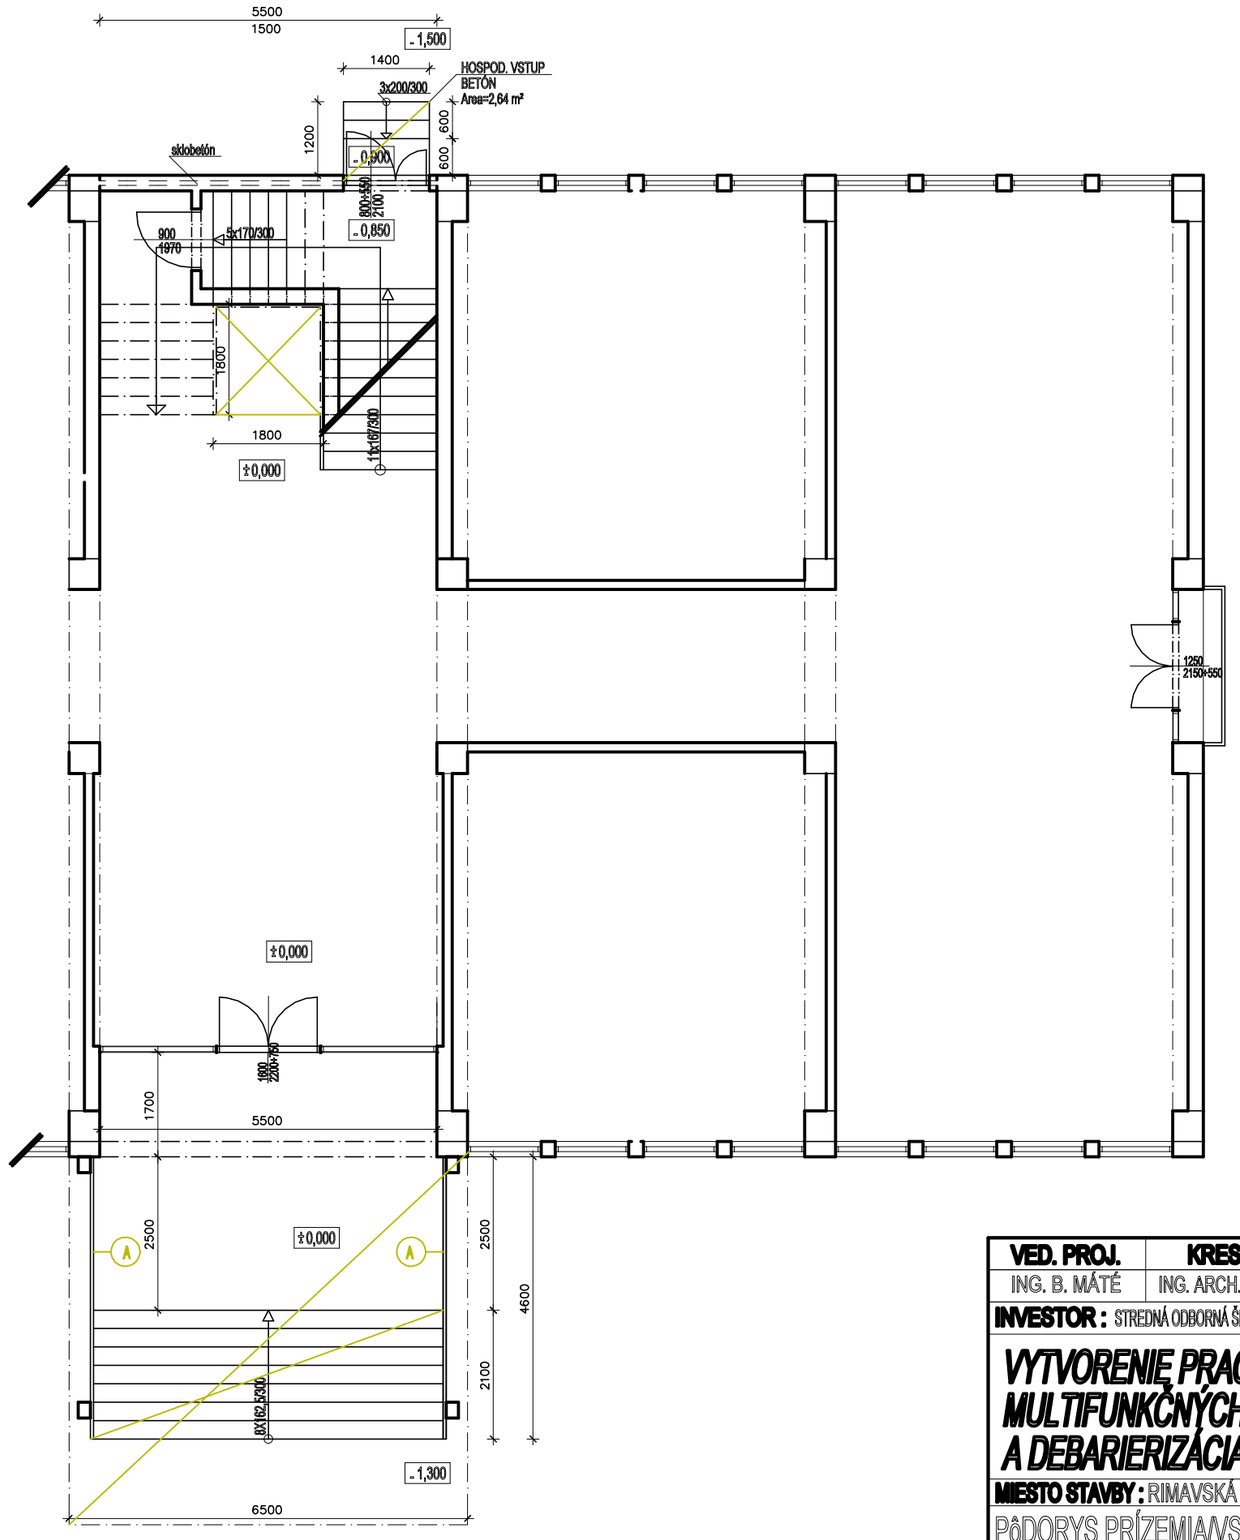

POZNÁMKA

KONŠTRUKCIE URČENÉ NA BÚRANIE

A ASANÁCIA/ VÝMENA SCHODISKOVÝCH STUPNÍ
ASANÁCIA/ VÝMENA SCHODISKOVÉHO ZÁBRADLIA
ASANÁCIA STROPU NAD SUTERÉNOM PRE VÝŤAHOVÚ ŠACHTU
ASANÁCIA PODHĽADU NA STRIEŠKE NAD VSTUPOM

VED. PROJ.	KRESLIL	VYPRACOVAL	KONTROLOVAL
ING. B. MÁTÉ	ING. ARCH. Z. MÁTÉ	ING. ARCH. Z. MÁTÉ	ING. B. MÁTÉ

INVESTOR : STREDNÁ ODBORNÁ ŠKOLA OBCHODU A SLUŽIEB, ŠPORTOVÁ 1, RIMAVSKÁ SOBOTA

VYTVORENIE PRACOVÍSK ODBORNÉHO VÝCVIKU MULTIFUNKČNÝCH UČEBNÍ, STAVEBNÉ ÚPRAVY A DEBARIERIZÁCIA OBJEKTU MLADOSŤ

MIESTO STAVBY : RIMAVSKÁ SOBOTA | **Č. PARCELY :** 1064

PôDORYS PRÍZEMIA/VSTUPU - skutkový stav

STAVOMAT RS s.r.o.
Ing. Barnabáš Máté
*autorizovaný stavebný inžinier licencia č. 3349*A*1*
Trhové námestie č. 6
979 01 Rimavská Sobota

DÁTUM	10/2023
STUPEŇ	P
MIERKA 1:100	Č. VÝKR. A-2