



AKCE: STAVEBNÍ ÚPRAVY A DOSTAVBA KULTURNÍHO DOMU V ZÁBŘEHU		<div>4DESIGN <small>AVI</small></div> <div><small>DESIGN 4AVI s.r.o. design4avi@design4avi.cz 102 00 PRAHA 10, Pražská 63</small></div>		
VYPRACOVAL:	Ing. Jiří Jelínek			
VEDOUCÍ PROJEKTANT:	Ondřej Sedláček	DATUM:	10/2024	Č. PARÉ:
INVESTOR: MĚSTO ZÁBŘEH MASARYKOVO NÁMĚSTÍ 510/6, 789 01 ZÁBŘEH		STUPEŇ:	DPS	
		MĚŘÍTKO:		
OBSAH: AV TECHNIKA - SCHÉMATA ZAPOJENÍ		Č. VÝKRESU: AV04		

Sál 2.18

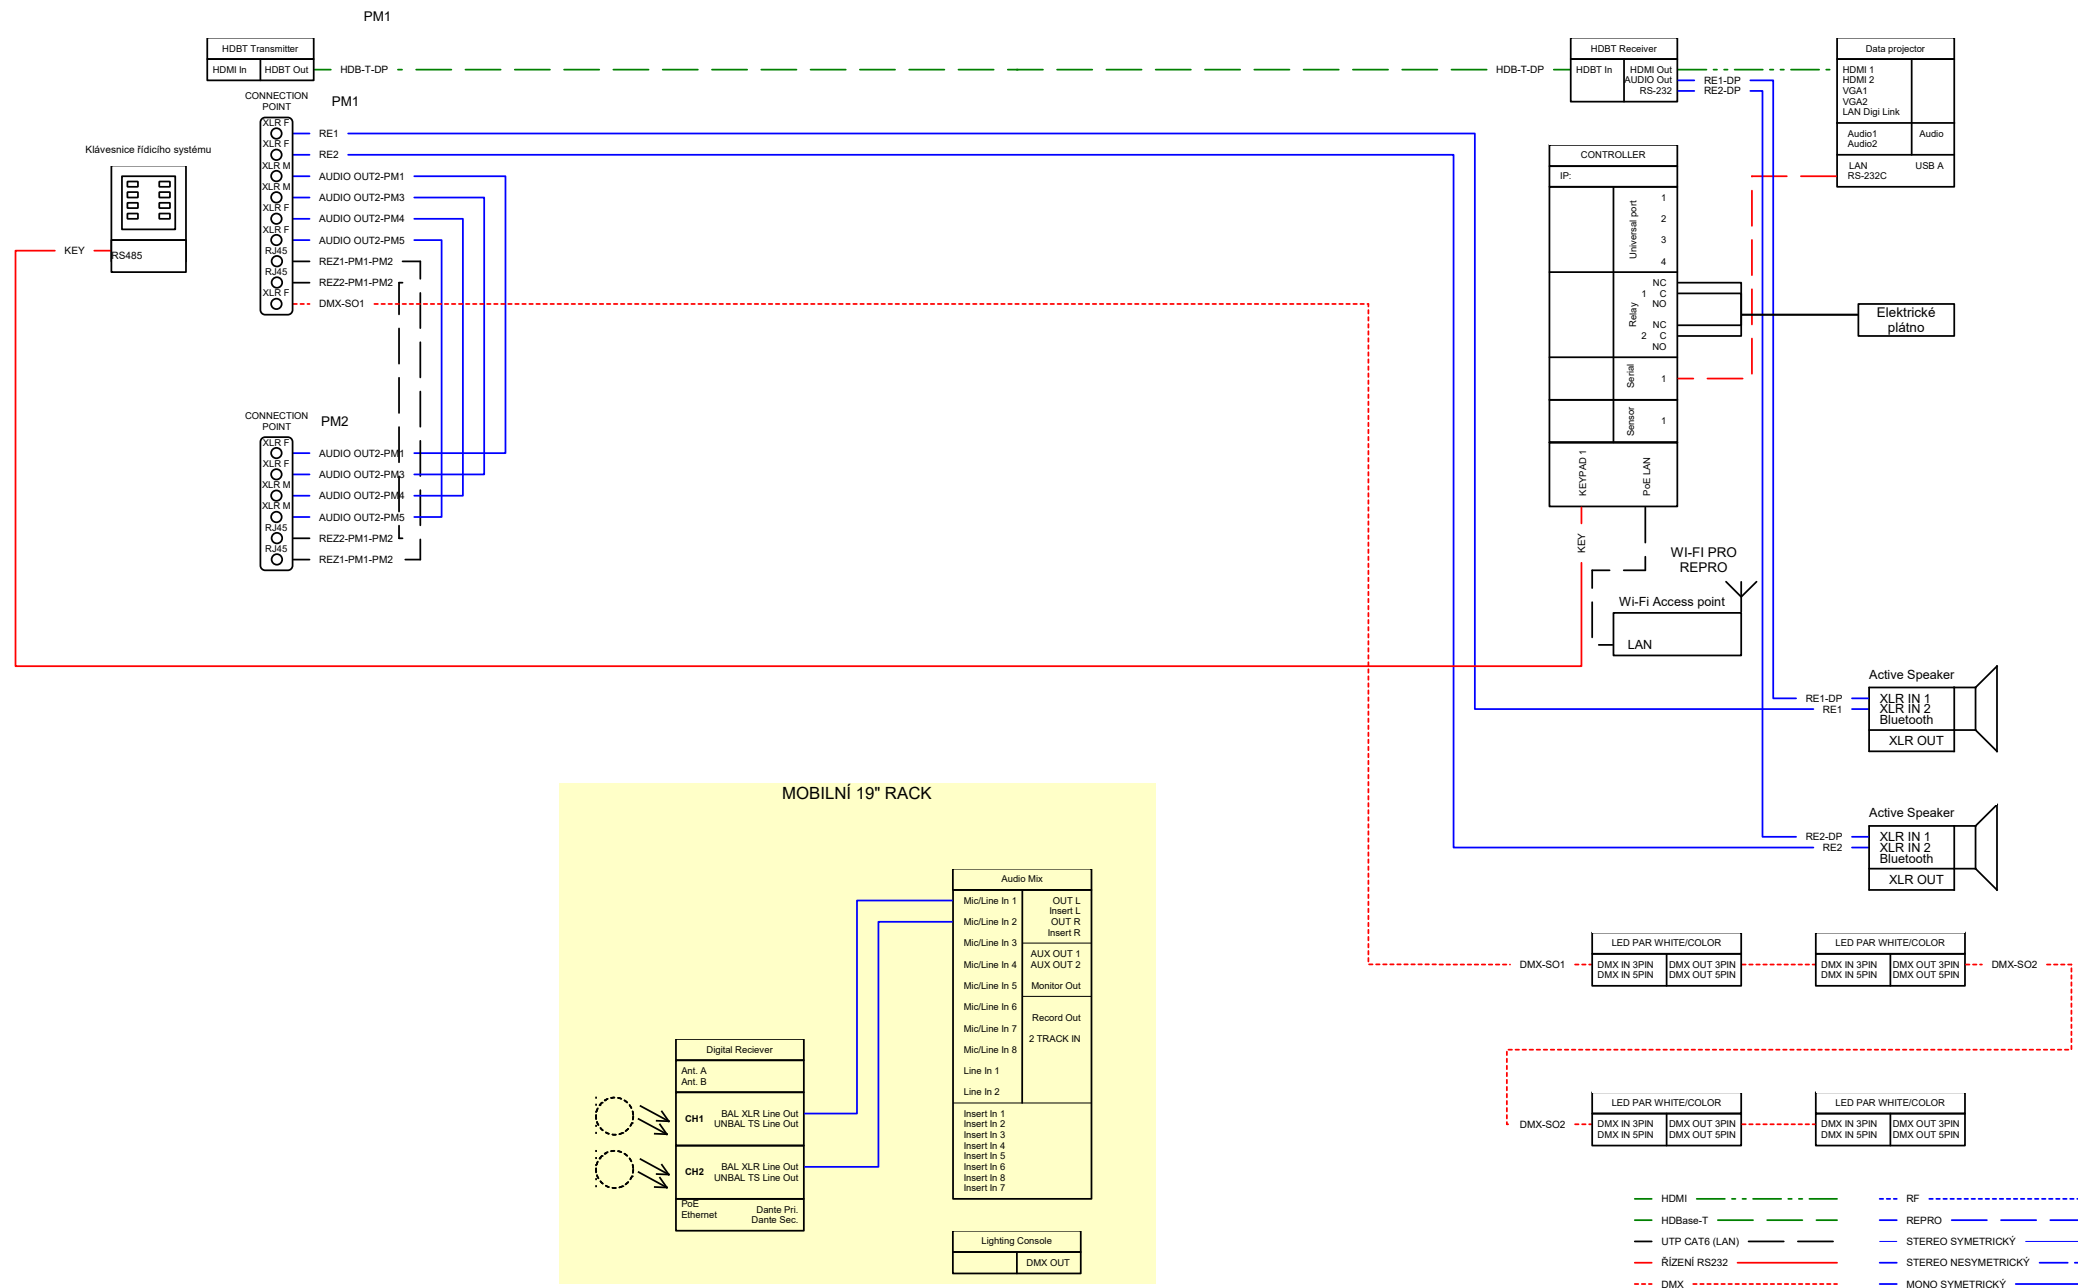

Ve schématech jsou zakresleny symboly reálných zařízení. Proto se zde mohou vyskytovat porty, které nejsou pro funkčnost zapojení vyžadovány. Jelikož tyto porty nejsou vyžadovány, lze každý symbol nahradit jiným zařízením odpovídajícím specifikaci určené výkazem výměr s porty potřebnými pro zachování funkčnosti zapojení.


INVESTOR:	Město Zábřeh, Masarykovo náměstí 510/6, 78 901 Zábřeh
STAVBA-OBJEKT:	Kulturní dům Zábřeh
OBSAH:	AV TECHNIKA Schéma zapojení místnost 5.2.18 - Sál
VYPRACOVAL:	Ing. Jiří Jelínek
DATUM:	10/2024

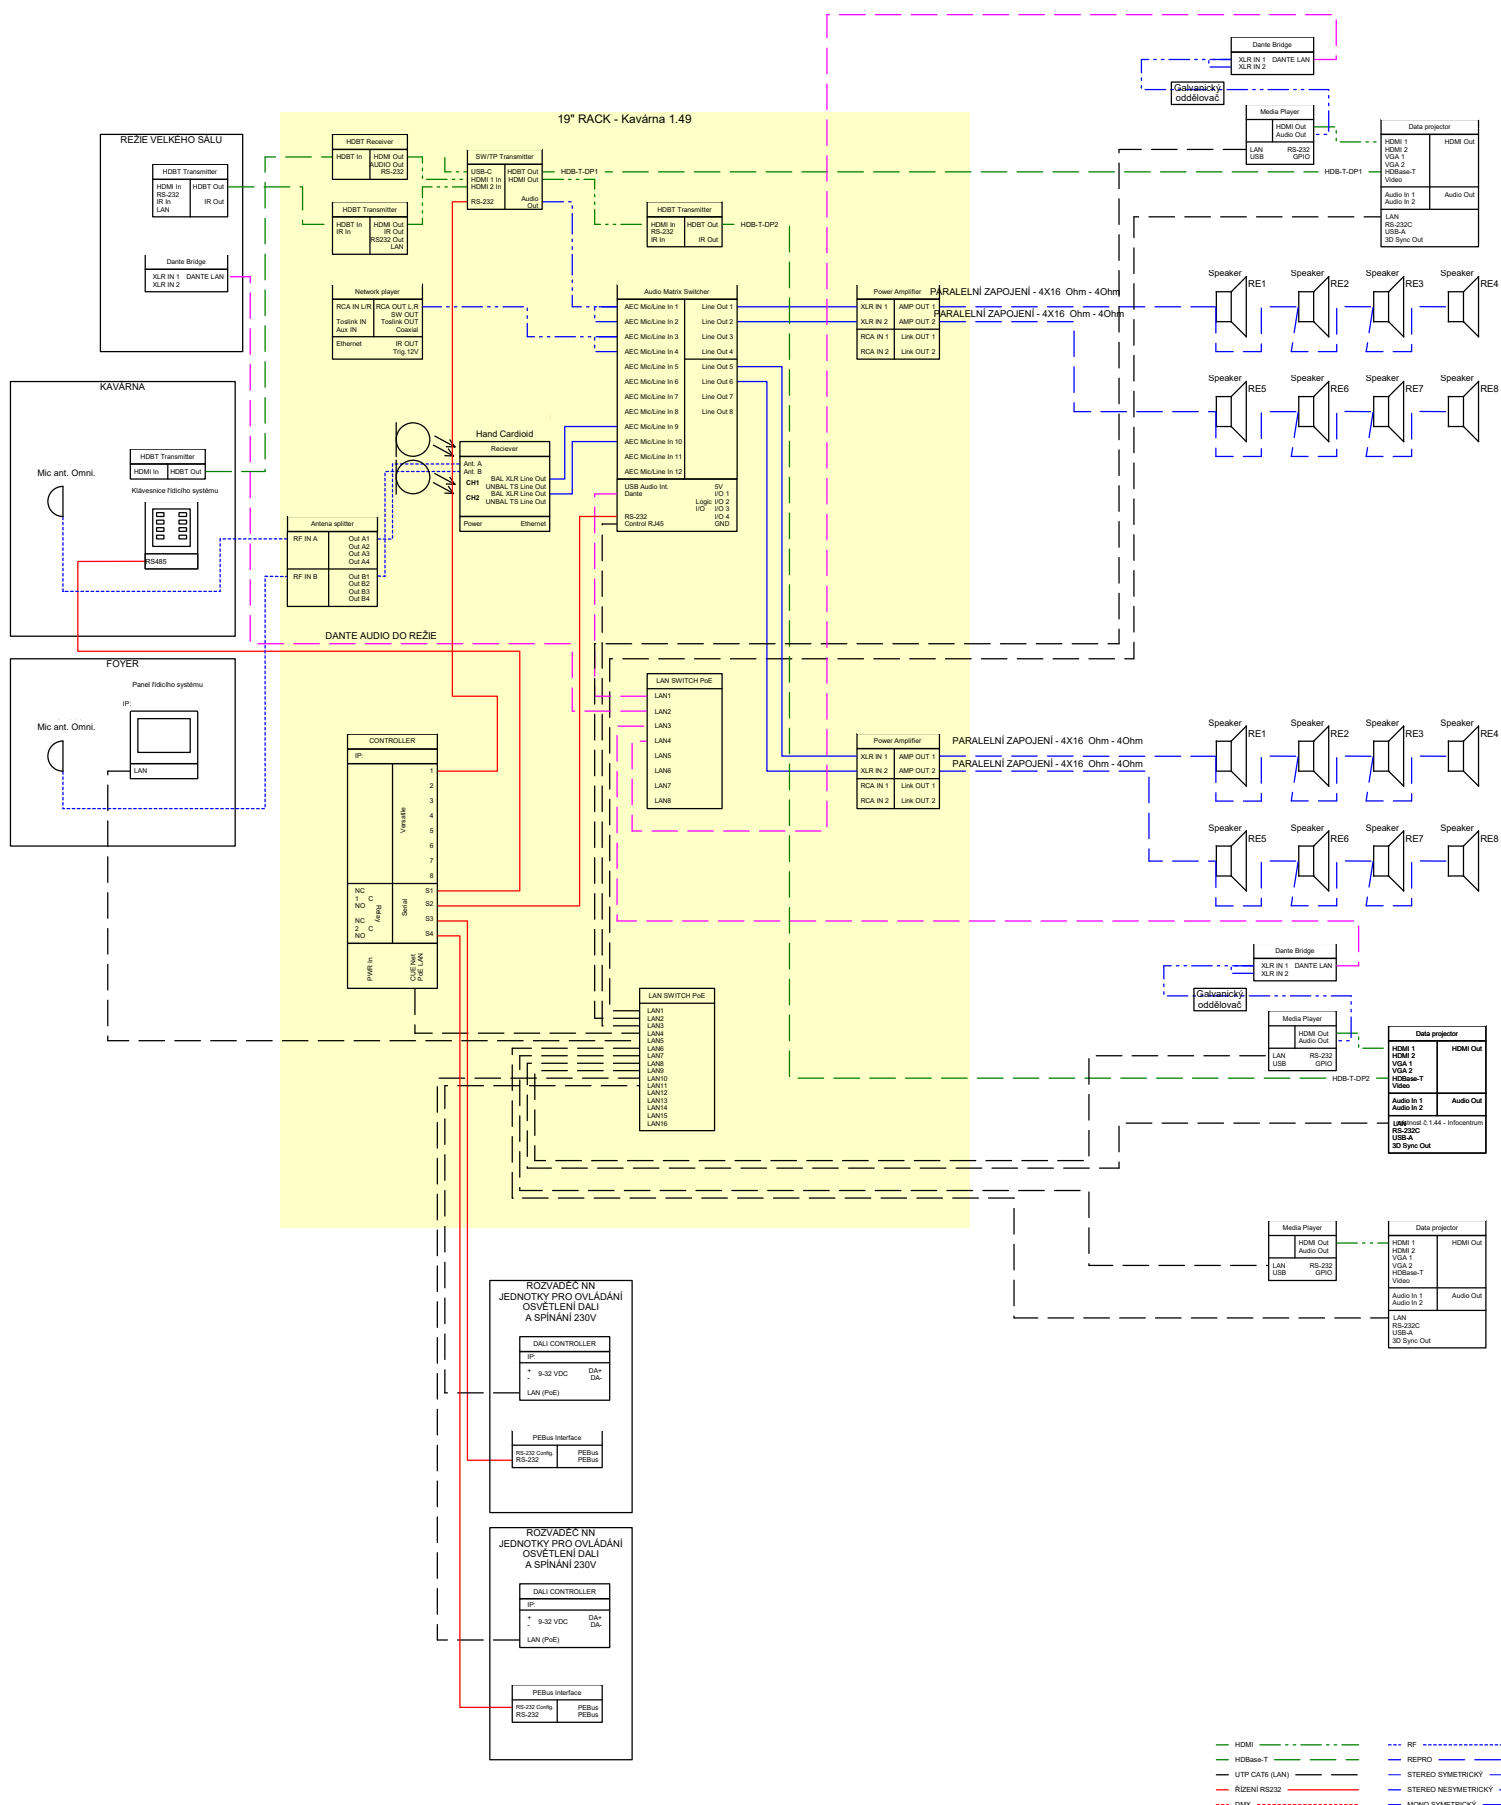

Ve schématech jsou zakresleny symboly reálných zařízení. Proto se zde mohou vyskytovat porty, které nejsou pro funkčnost zapojení vyžadovány. Jelikož tyto porty nejsou vyžadovány, lze každý symbol nahradit jiným zařízením odpovídajícím specifikaci určené výkazem výměr a porty potřebnými pro zachování funkčnosti zapojení.

INVESTOR:	Mesto Záhreb, Masarykovo námestí 510/6, 78 901 Záhreb
STAVBA-OBJEKT:	Kulturní dům Záhreb
OBJEKT:	AV TECHNIKA
PROJEKTANT:	Schéma zapojení místností 1.49 - Kavárna, 1.04 Foyer
VYPRACOVANÉ:	Ing. Jiri Jelínek
SKLAD:	800024

Infocentrum 1.44

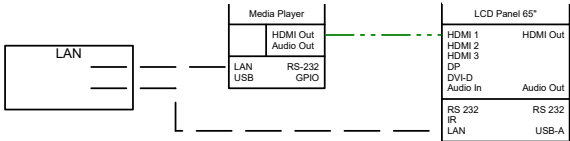

- HDMI

HDBase-T

UTP CAT6 (LAN)

ŘÍZENÍ RS232

DMX
- RF

REPRO

STEREO SYMETRICKÝ


STEREO NESYMETRICKÝ

MONO SYMETRICKÝ

Ve schématech jsou zakresleny symboly reálných zařízení. Proto se zde mohou vyskytovat porty, které nejsou pro funkčnost zapojení vyžadovány. Jelikož tyto porty nejsou vyžadovány, lze každý symbol nahradit jiným zařízením odpovídajícím specifikaci určené výkazem výměr s porty potřebnými pro zachování funkčnosti zapojení.

INVESTOR:	Město Zábřeh, Masarykovo náměstí 510/6, 78 901 Zábřeh		
STAVBA-OBJEKT:	Kulturní dům Zábřeh		
OBSAH:	AV TECHNIKA		
	Schéma zapojení místnost 5.1.44 - Infocentrum		
VYPRACOVAL:	Ing. Jiří Jelinek	DATUM:	10/2024

Učebny 236, 237

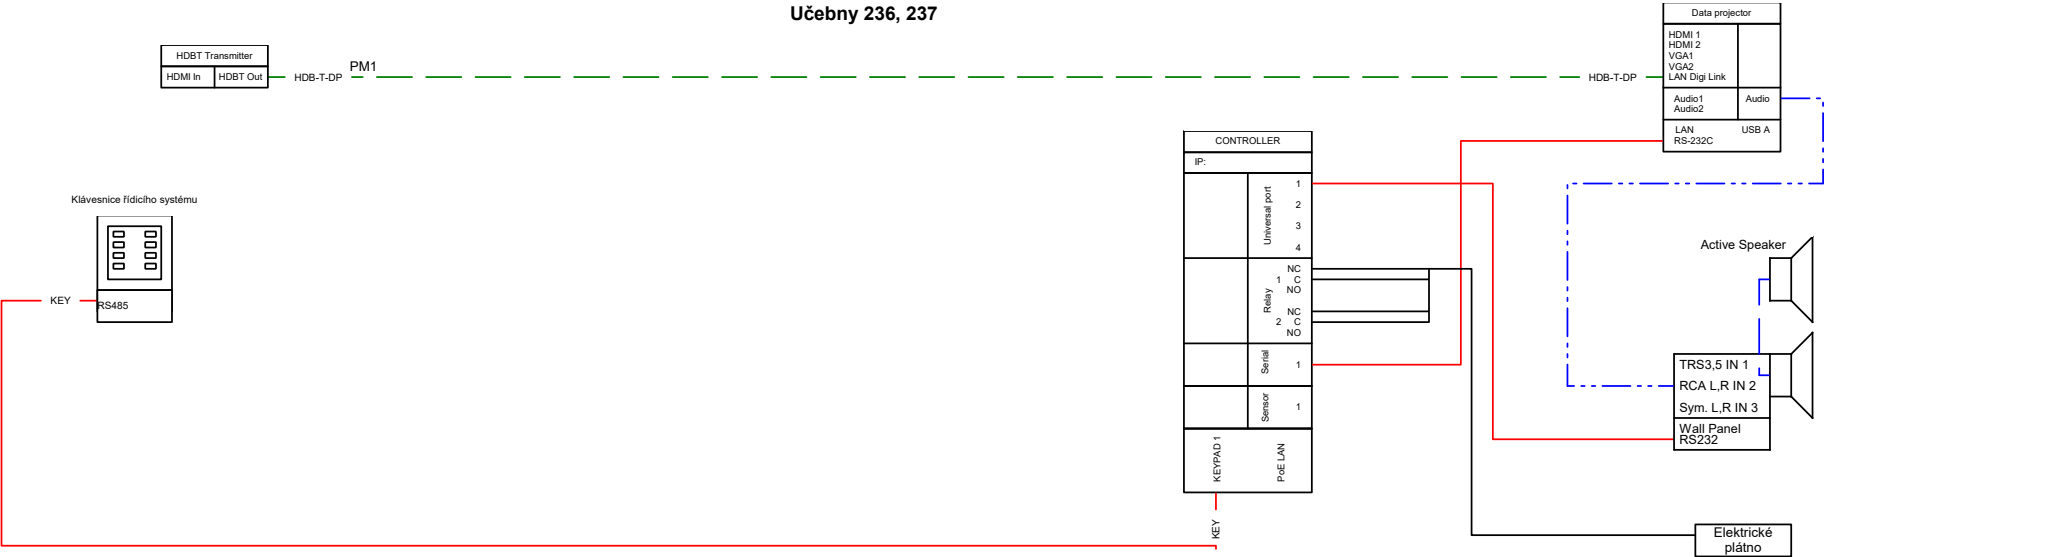

- HDMI

HDBase-T

UTP CAT6 (LAN)

ŘÍZENÍ RS232

DMX
- RF

REPRO

STEREO SYMETRICKÝ

STEREO NESYMETRICKÝ

MONO SYMETRICKÝ

Ve schématech jsou zakresleny symboly reálných zařízení. Proto se zde mohou vyskytovat porty, které nejsou pro funkčnost zapojení vyžadovány. Jelikož tyto porty nejsou vyžadovány, lze každý symbol nahradit jiným zařízením odpovídajícím specifikaci určené výkazem výměr s porty potřebnými pro zachování funkčnosti zapojení.

INVESTOR:	Město Zábřeh, Masarykovo náměstí 510/6, 78 901 Zábřeh		
STAVBA-OBJEKT:	Kulturní dům Zábřeh		
OBSAH:	AV TECHNIKA		
	Schéma zapojení místnost 5.1.04 - Kavárna		
VYPRACOVAL:	Ing. Jiří Jelinek	DATUM:	10/2024