

NÁROKY NA SILNOPROUD

NÁROKUJEME VEŠKERÉ VE VÝKRESE UVEDENÉ ZÁSUVKY 230VAC. S ODPOVÍDAJÍCÍM JISTĚNÍM. ZÁSUVKY DOPORUČENO VYBAVIT PŘEPĚTOVOU OCHRANOU. TAM KDE JE UVEDENO, SAMOSTATNÉ JISTĚNÉ OKRUHY.

NÁROKY NA SLABOPROUD


NÁROKUJEME VE VÝKRESE UVEDENÉ ZÁSUVKY RJ45.

KABELOVÉ TRASY

NÁROKUJEME VE VÝKRESE UVEDENÉ KABELOVÉ TRASY. CHRÁNIČKY PRO SIGNÁLOVOU KABELÁŽ AVT.

INSTALAČNÍ KABELÁŽ

NÁROKUJEME NATAŽENÍ VE VÝKRESE UVEDENÝCH KABELŮ PRO JEDNOTLIVÉ PRVKY AV TECHNIKY

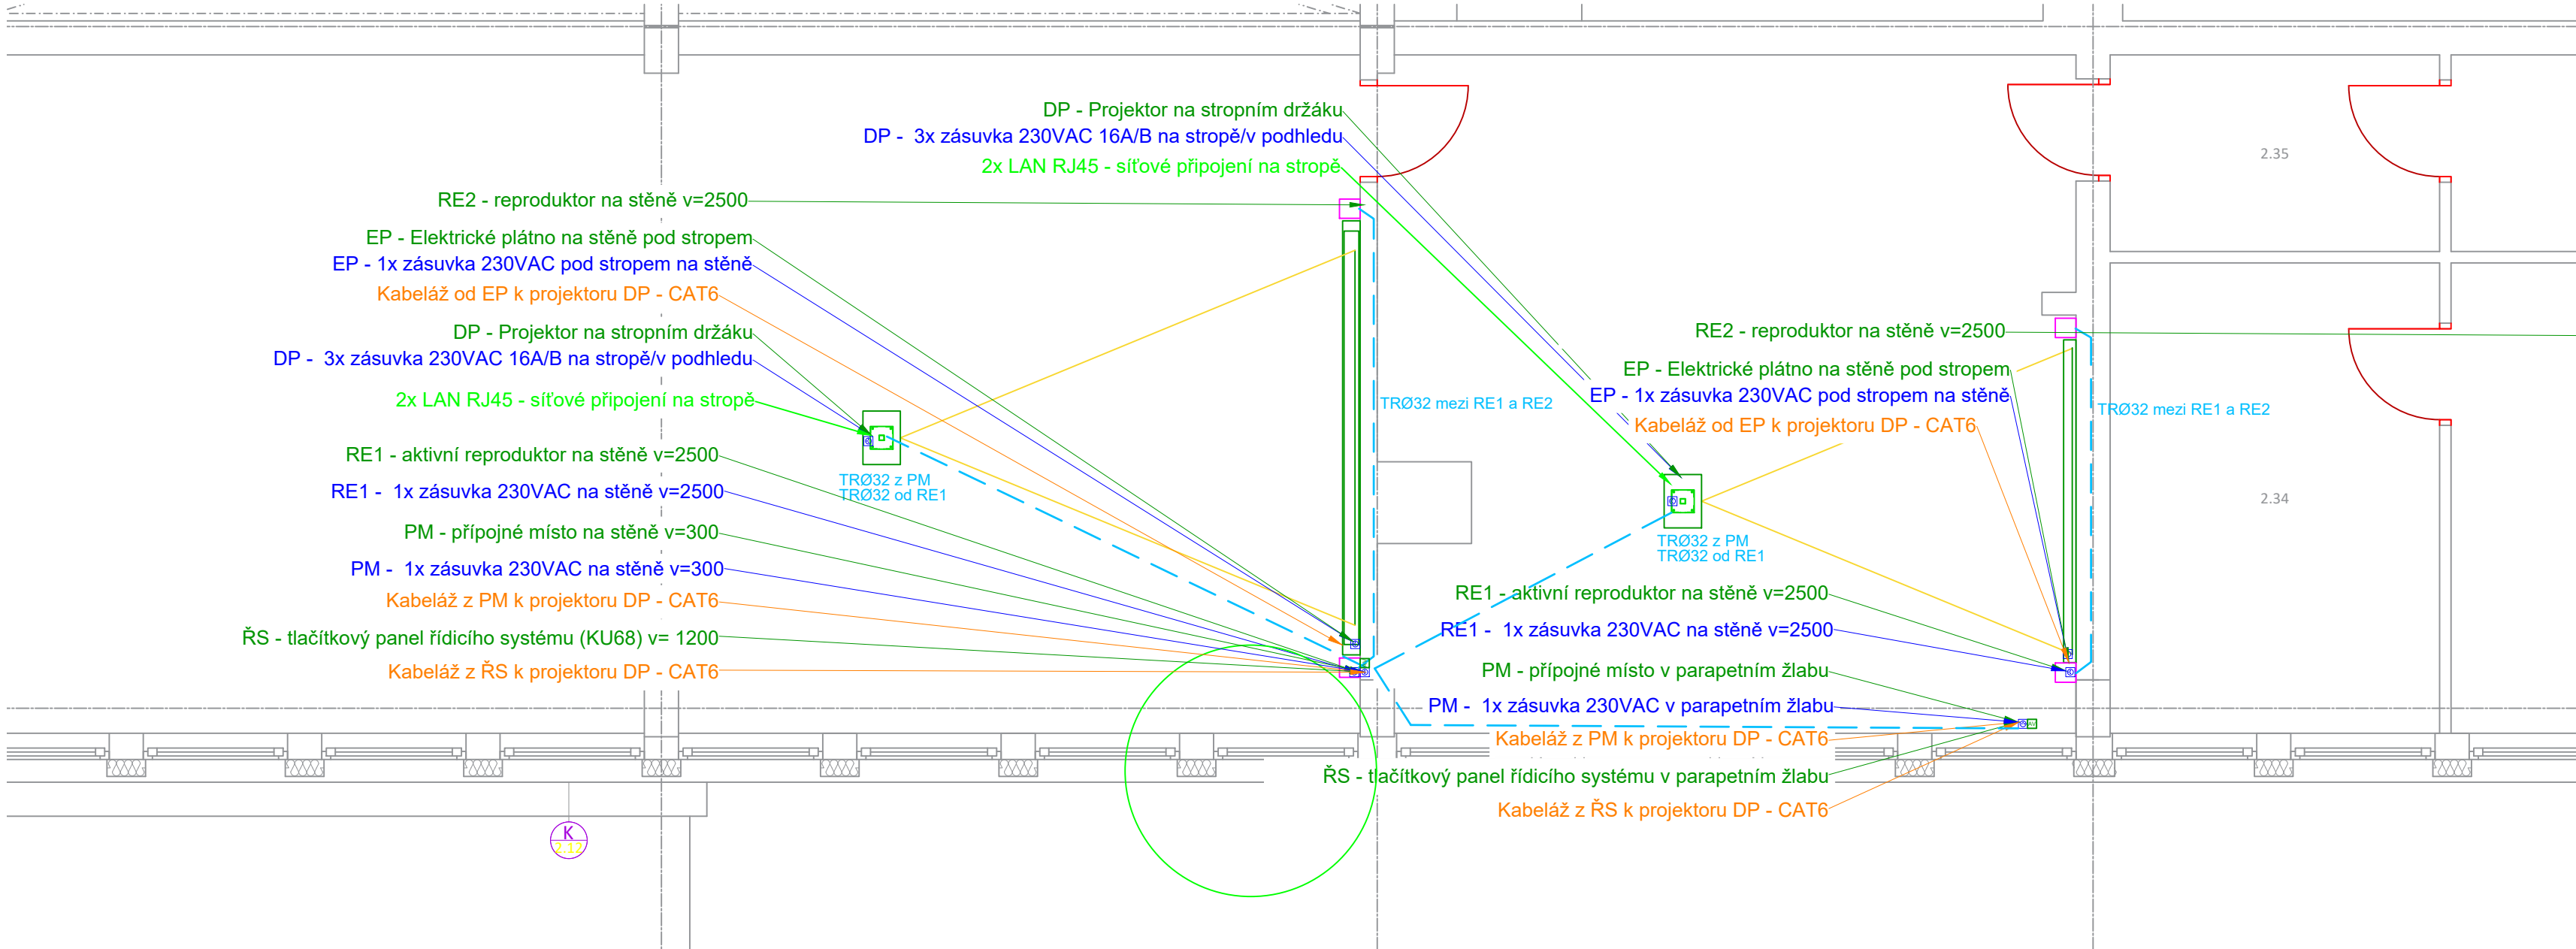

AKCE: STAVEBNÍ ÚPRAVY A DOSTAVBA KULTURNÍHO DOMU V ZÁBRĚHU		<div>4DESIGN AVI</div> <div>DESIGN AVI s.r.o. design@avi4design.cz 102 00 PRAHA 10, PRAHA 03</div>	
VYPRACOVAL:	Ing. Jiří Jelínek	Č. PARÉ:	
VEDOUcí PROJEKTANT:	Ondřej Sedláček		
INVESTOR: MĚSTO ZÁBRĚH MASARYKOVO NÁMĚSTÍ 510/6, 789 01 ZÁBRĚH		DATUM: 10/2024	Č. VÝKRESU: <div>AV02</div>
		STUPEŇ: DPS	
		MĚŘÍTKO: 1:50	
OBSAH: AV TECHNIKA - 2.NP MALÝ SÁL 2.18, UČEBNY 2.36 A 2.37			