


PŮDORYS 1.NP - NÁVRH

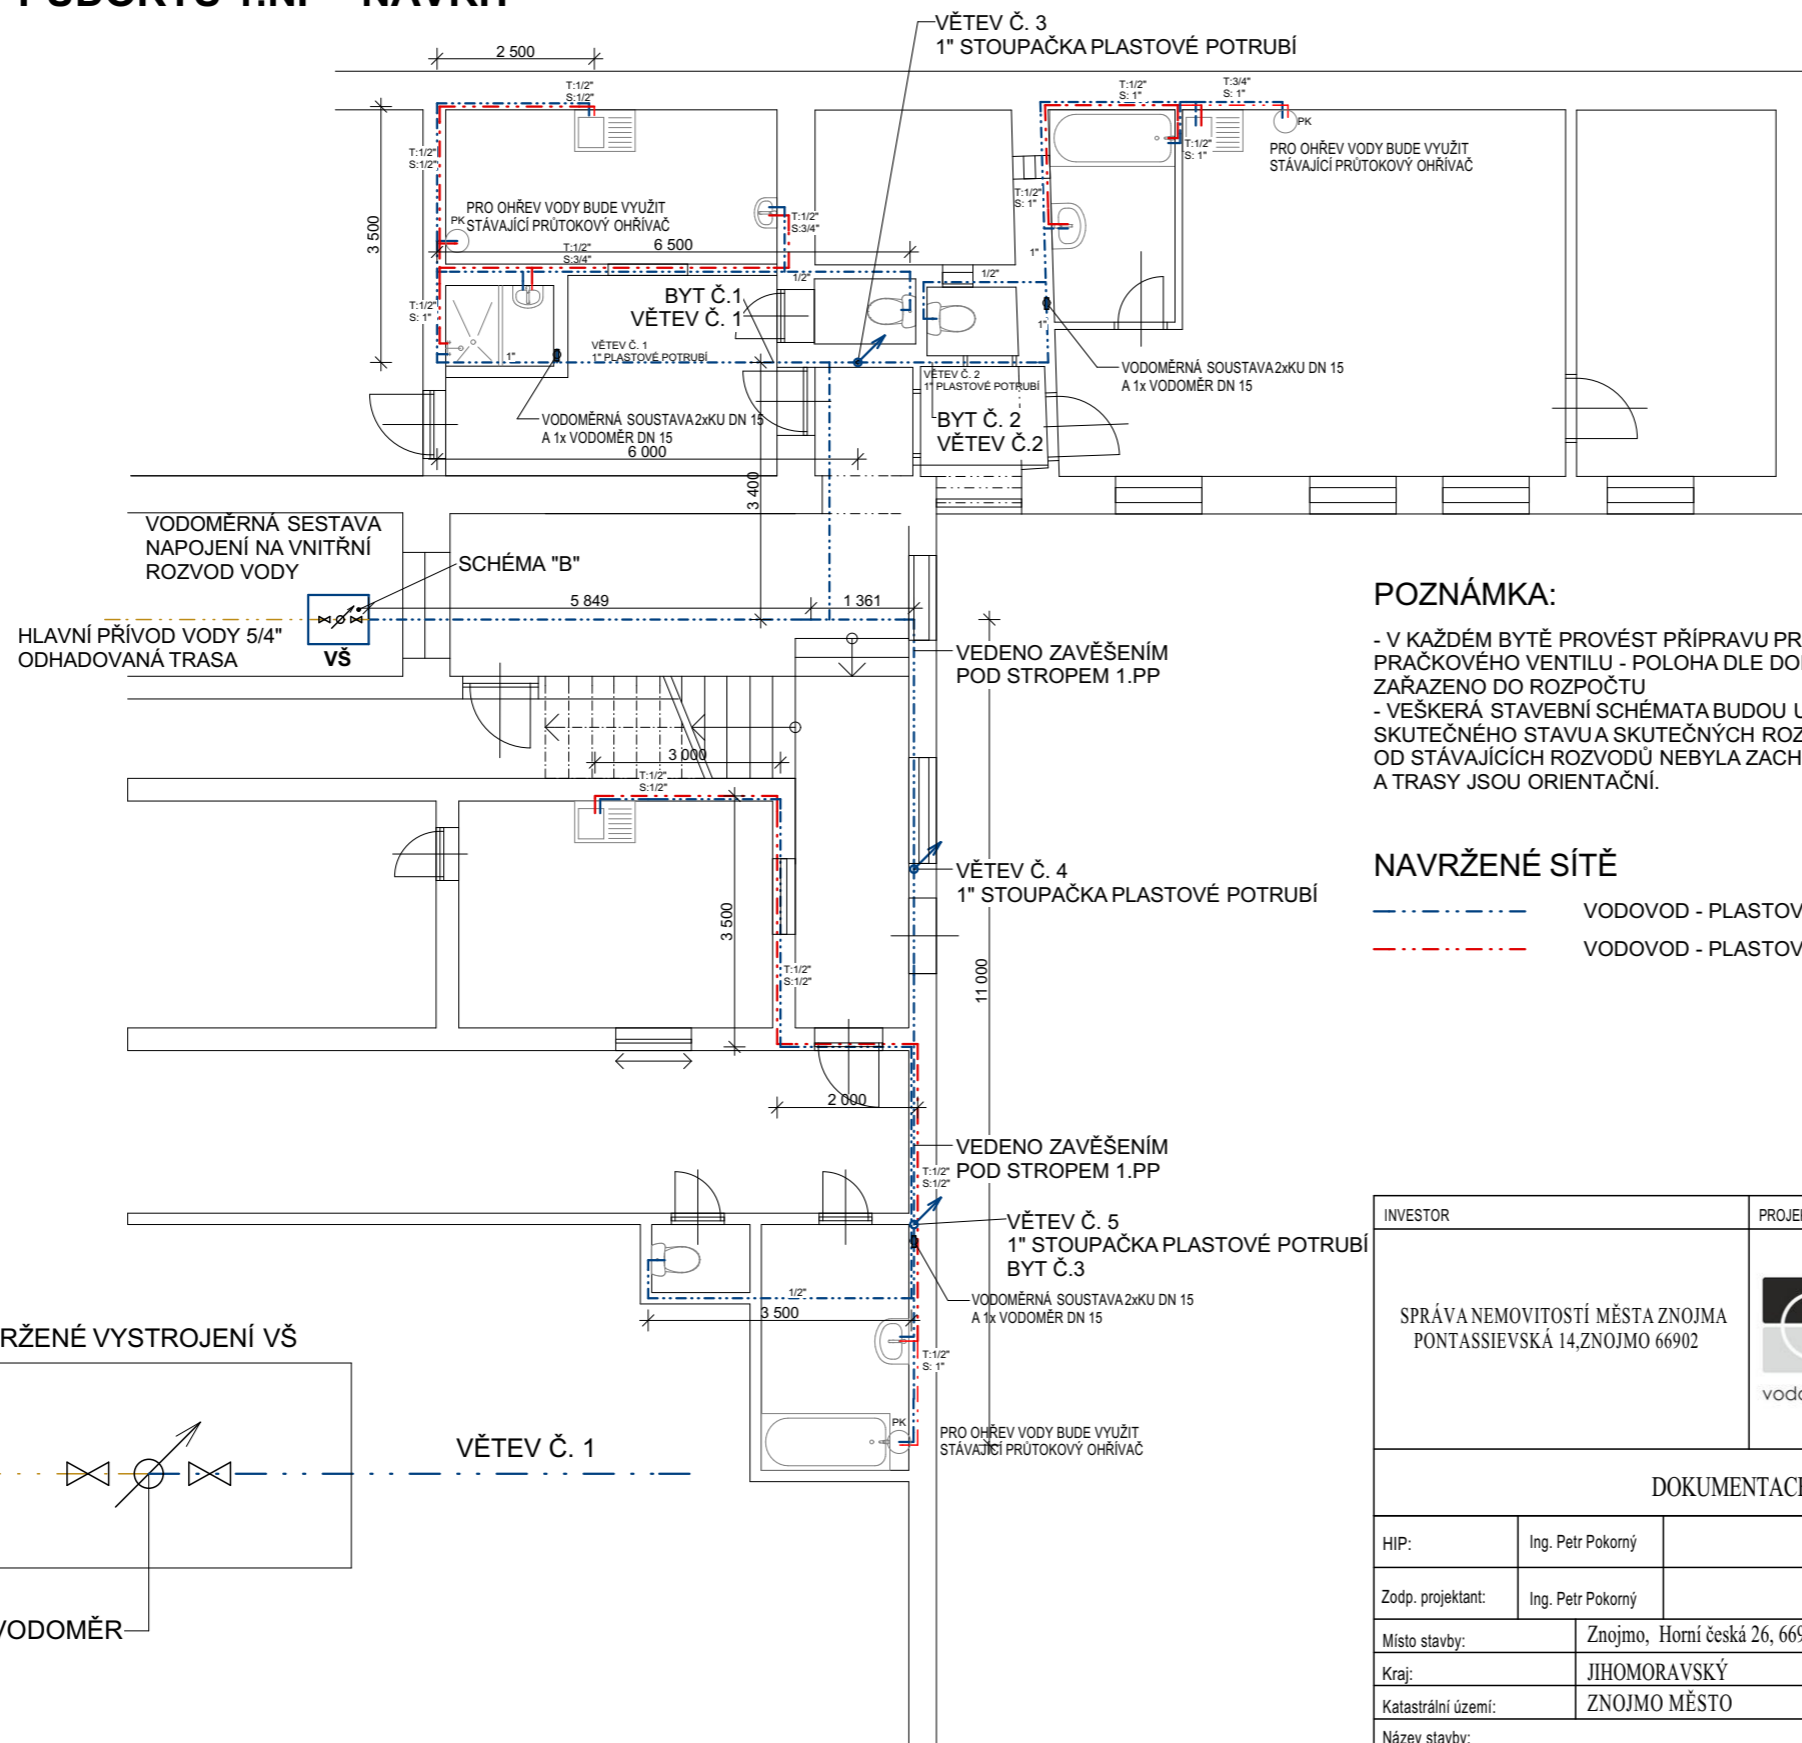


POZNÁMKA:


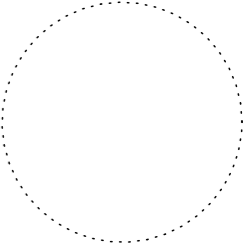

- V KAŽDÉM BYTĚ PROVĚST PŘÍPRAVU PRO NAPOJENÍ PRAČKY OSAZENÍM PRAČKOVÉHO VENTILU - POLOHA DLE DOHODY S NÁJEMNÍKEM BYTU - BUDE ZAŘAZENO DO ROZPOČTU
- VEŠKERÁ STAVEBNÍ SCHÉMATA BUDOU UPŘESŇOVÁNA NA STAVBĚ DLE SKUTEČNÉHO STAVU A SKUTEČNÝCH ROZMĚRŮ KONSTRUKCÍ!
- OD STÁVAJÍCÍCH ROZVODŮ NEBYLA ZACHOVÁNA ŽÁDNÁ DOKUMENTACE A TRASY JSOU ORIENTAČNÍ.

NAVRŽENÉ SÍŤ

- VODOVOD - PLASTOVÉ POTRUBÍ, IZOLACE
- VODOVOD - PLASTOVÉ POTRUBÍ TEPLÁ VODA, IZOLACE

SCHÉMA "B"

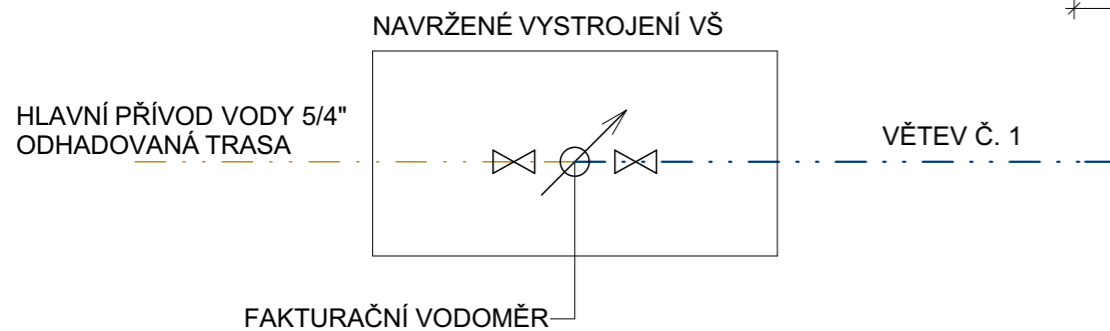

INVESTOR		PROJEKTANT STAVBY		ČÍSLO PARÉ	AUTORIZAČNÍ RAZÍTKO	
SPRÁVA NEMOVITOSTÍ MĚSTA ZNOJMA PONTASSIEVSKÁ 14,ZNOJMO 66902		 vodohospodářská a stavební projekce				
DOKUMENTACE STAVBY						
HIP:	Ing. Petr Pokorný	Vypracoval:	Luboš Konvalina	PROJEKTANT ČÁSTI PD		
Zodp. projektant:	Ing. Petr Pokorný	Kontrola:	Ing. Petr Pokorný	 VODOHOSPODÁŘSKÁ A STAVEBNÍ PROJEKCE U DOMOVINY 5, 669 02 ZNOJMO tel. fax.: +420 515 244 192, e-mail: info@aquaprojekt.cz		
Místo stavby:	Znojmo, Horní česká 26, 66902 Znojmo					
Kraj:	JIHOMORAVSKÝ					
Katastrální území:	ZNOJMO MĚSTO					
Název stavby:	REKONSTRUKCE ROZVODŮ VODY V BYTOVÉM DOMĚ č.p. 26 Horní Česká , Znojmo				Formát:	2 x A4
Název výkresu:	PUDORYS 1NP - NÁVRH				Datum:	7/2015
					Stupeň:	DS
					Číslo zakázky:	0-151229
					Měřítko:	1:100
					Číslo výkresu:	2