




ŠACHTA Š4A
PŮDORYS
M 1:25

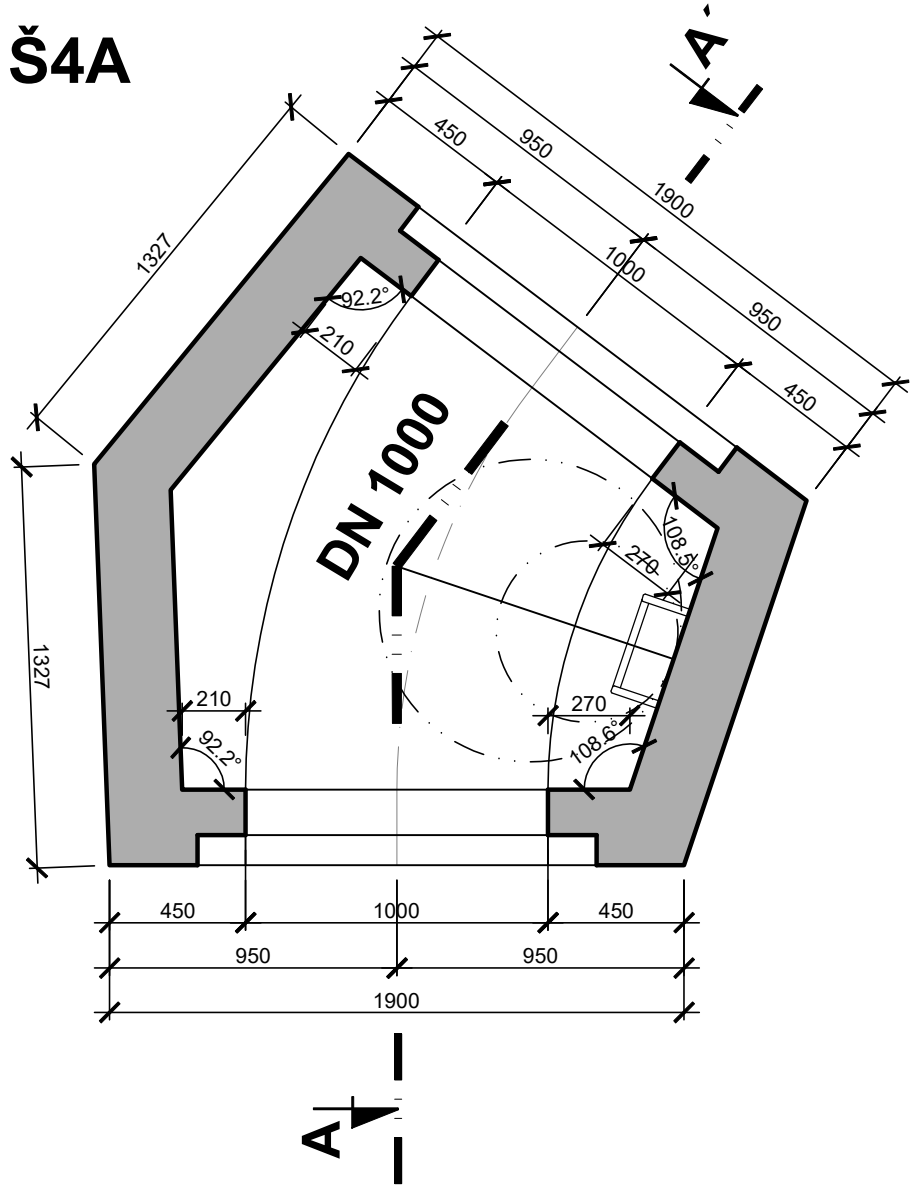

PŮDORYS PŘECHODOVÉ DESKY
M 1:25

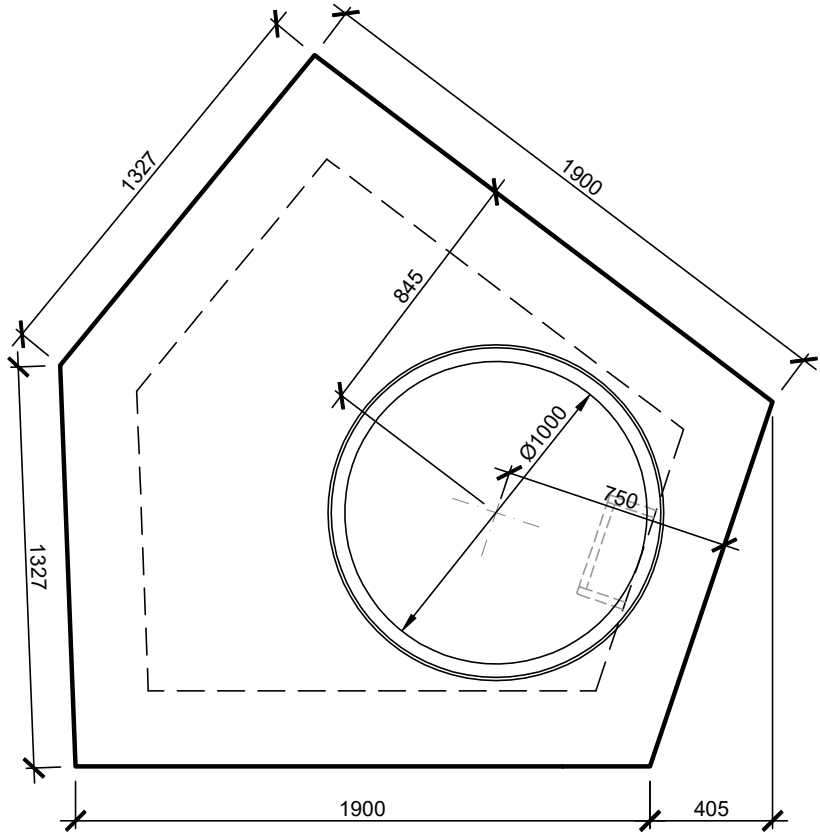

ŘEZ A-A'
M 1:25

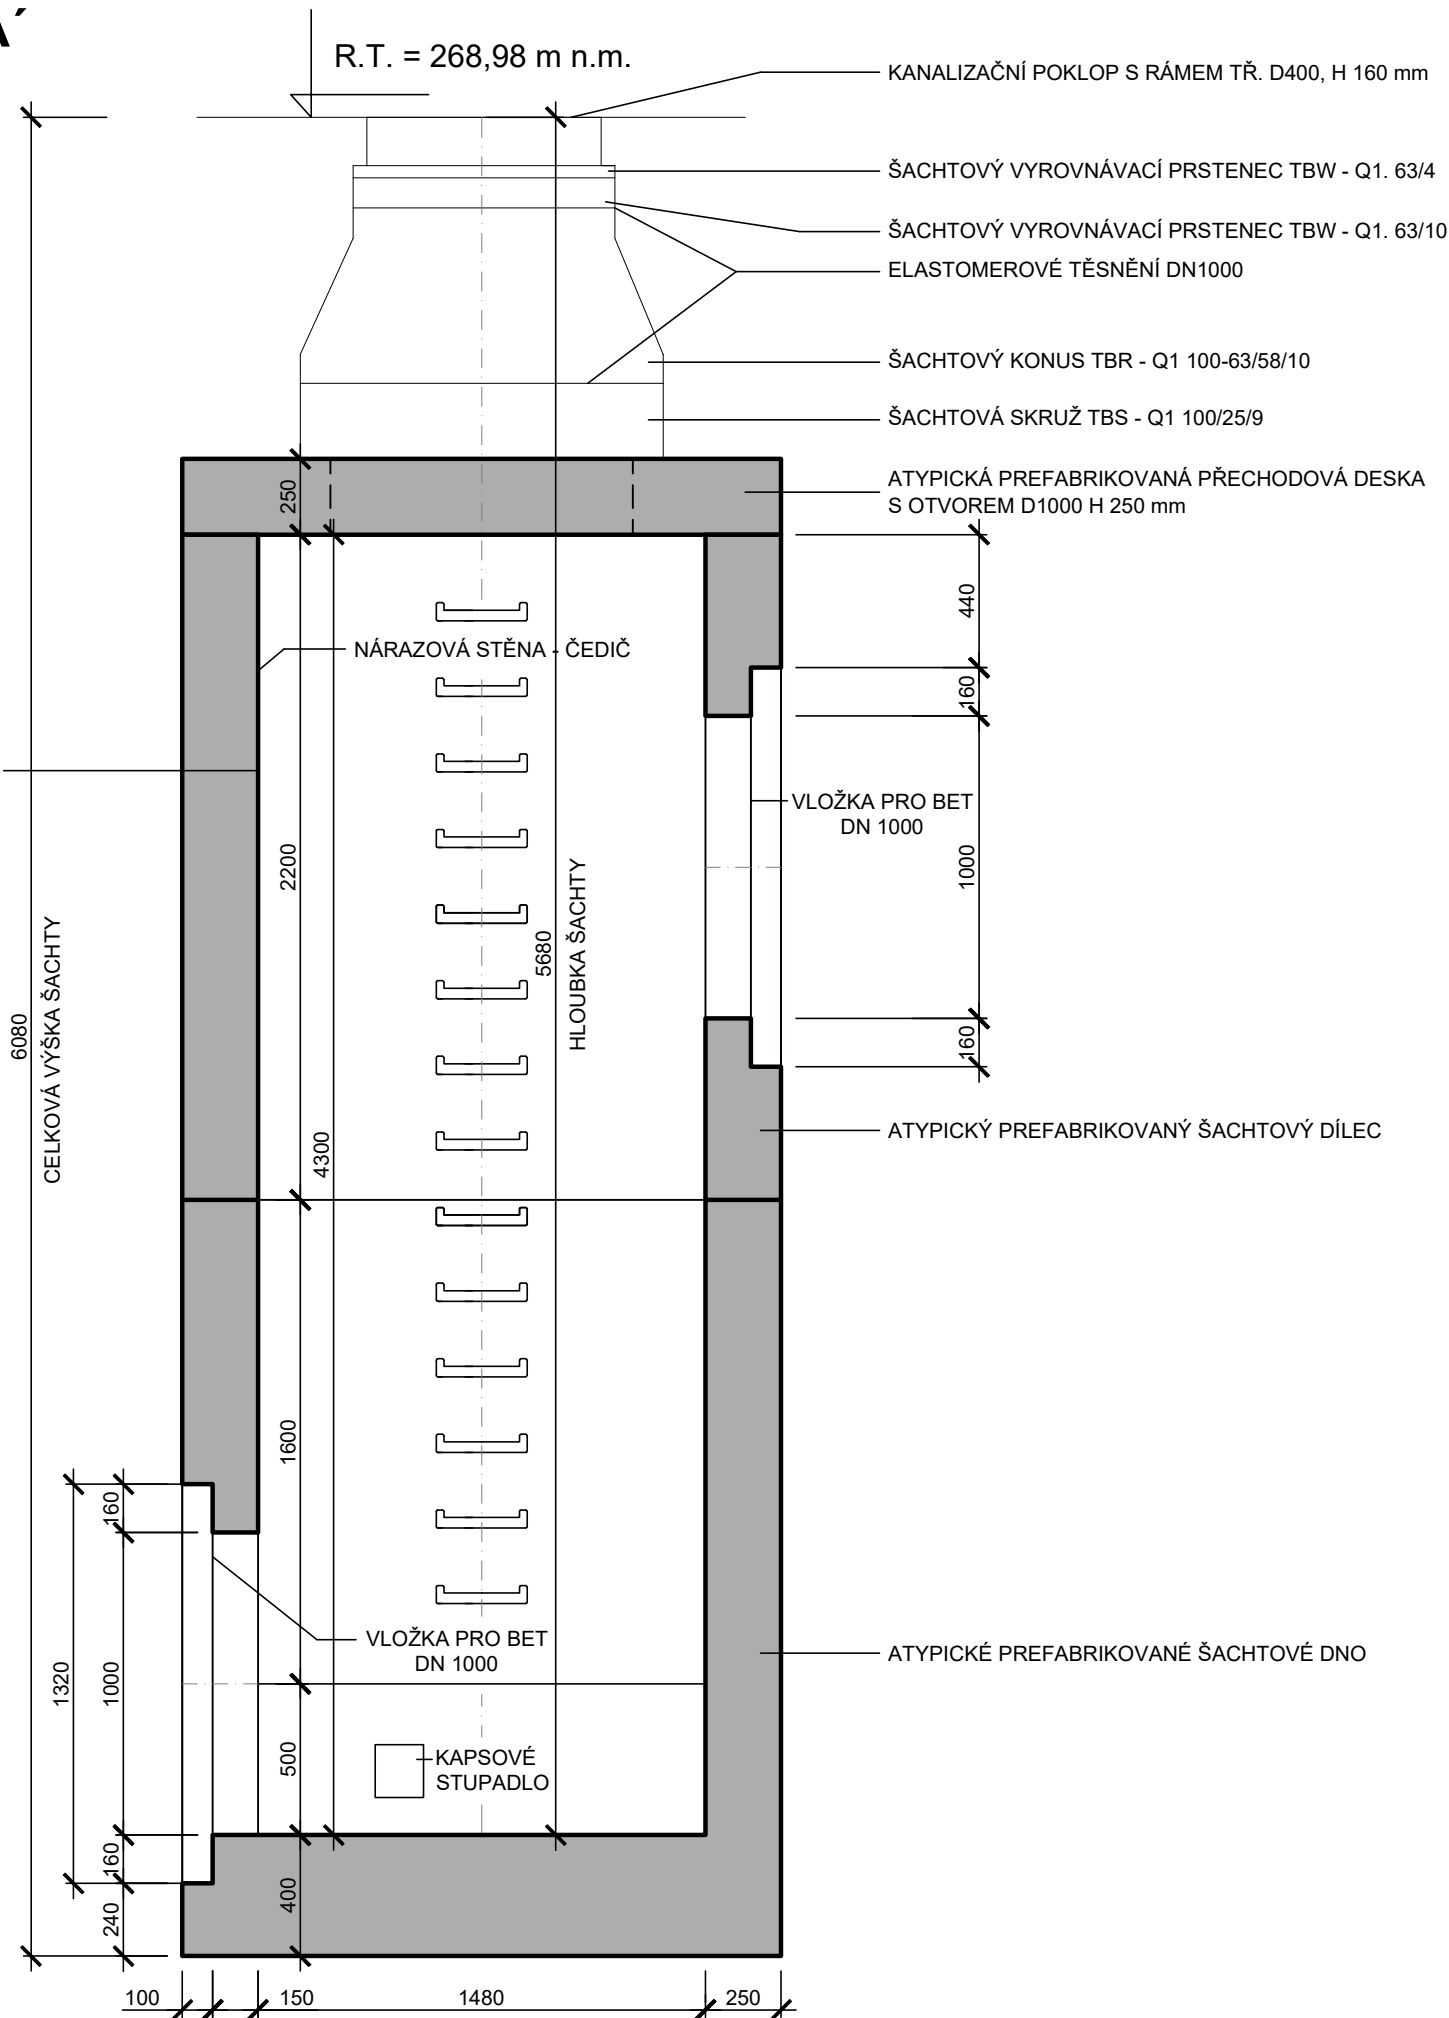

AQOL s.r.o., Tovární 1059/41, 779 00 Olomouc aqol@aqol.cz, www.aqol.cz				 projekce • inženýring • realizace vodohospodářských staveb	
VYPRACOVAL	ING. POSPÍŠILOVÁ	ODP. PROJEKTANT	ING. ZIMMERMANN	ČÍSLO ZAKÁZKY	2023030
OBJEDNATEL	Město Šternberk Horní náměstí 78/16, 785 01 Šternberk			DATUM	05/2024
ZAKÁZKA PD ŠTERNBERK - UL. U CHYTILIČKY - OPRAVA DEŠŤOVÉ KANALIZACE				STUPEŇ	DUR+DSP
				FORMÁT	2 A4
STAVEBNÍ VÝKRES SPADIŠTOVÉ ŠACHTY Š4A				MĚŘÍTKO	-
				ČÍSLO PŘÍLOHY	ČÍSLO KOPIE
				D.5	