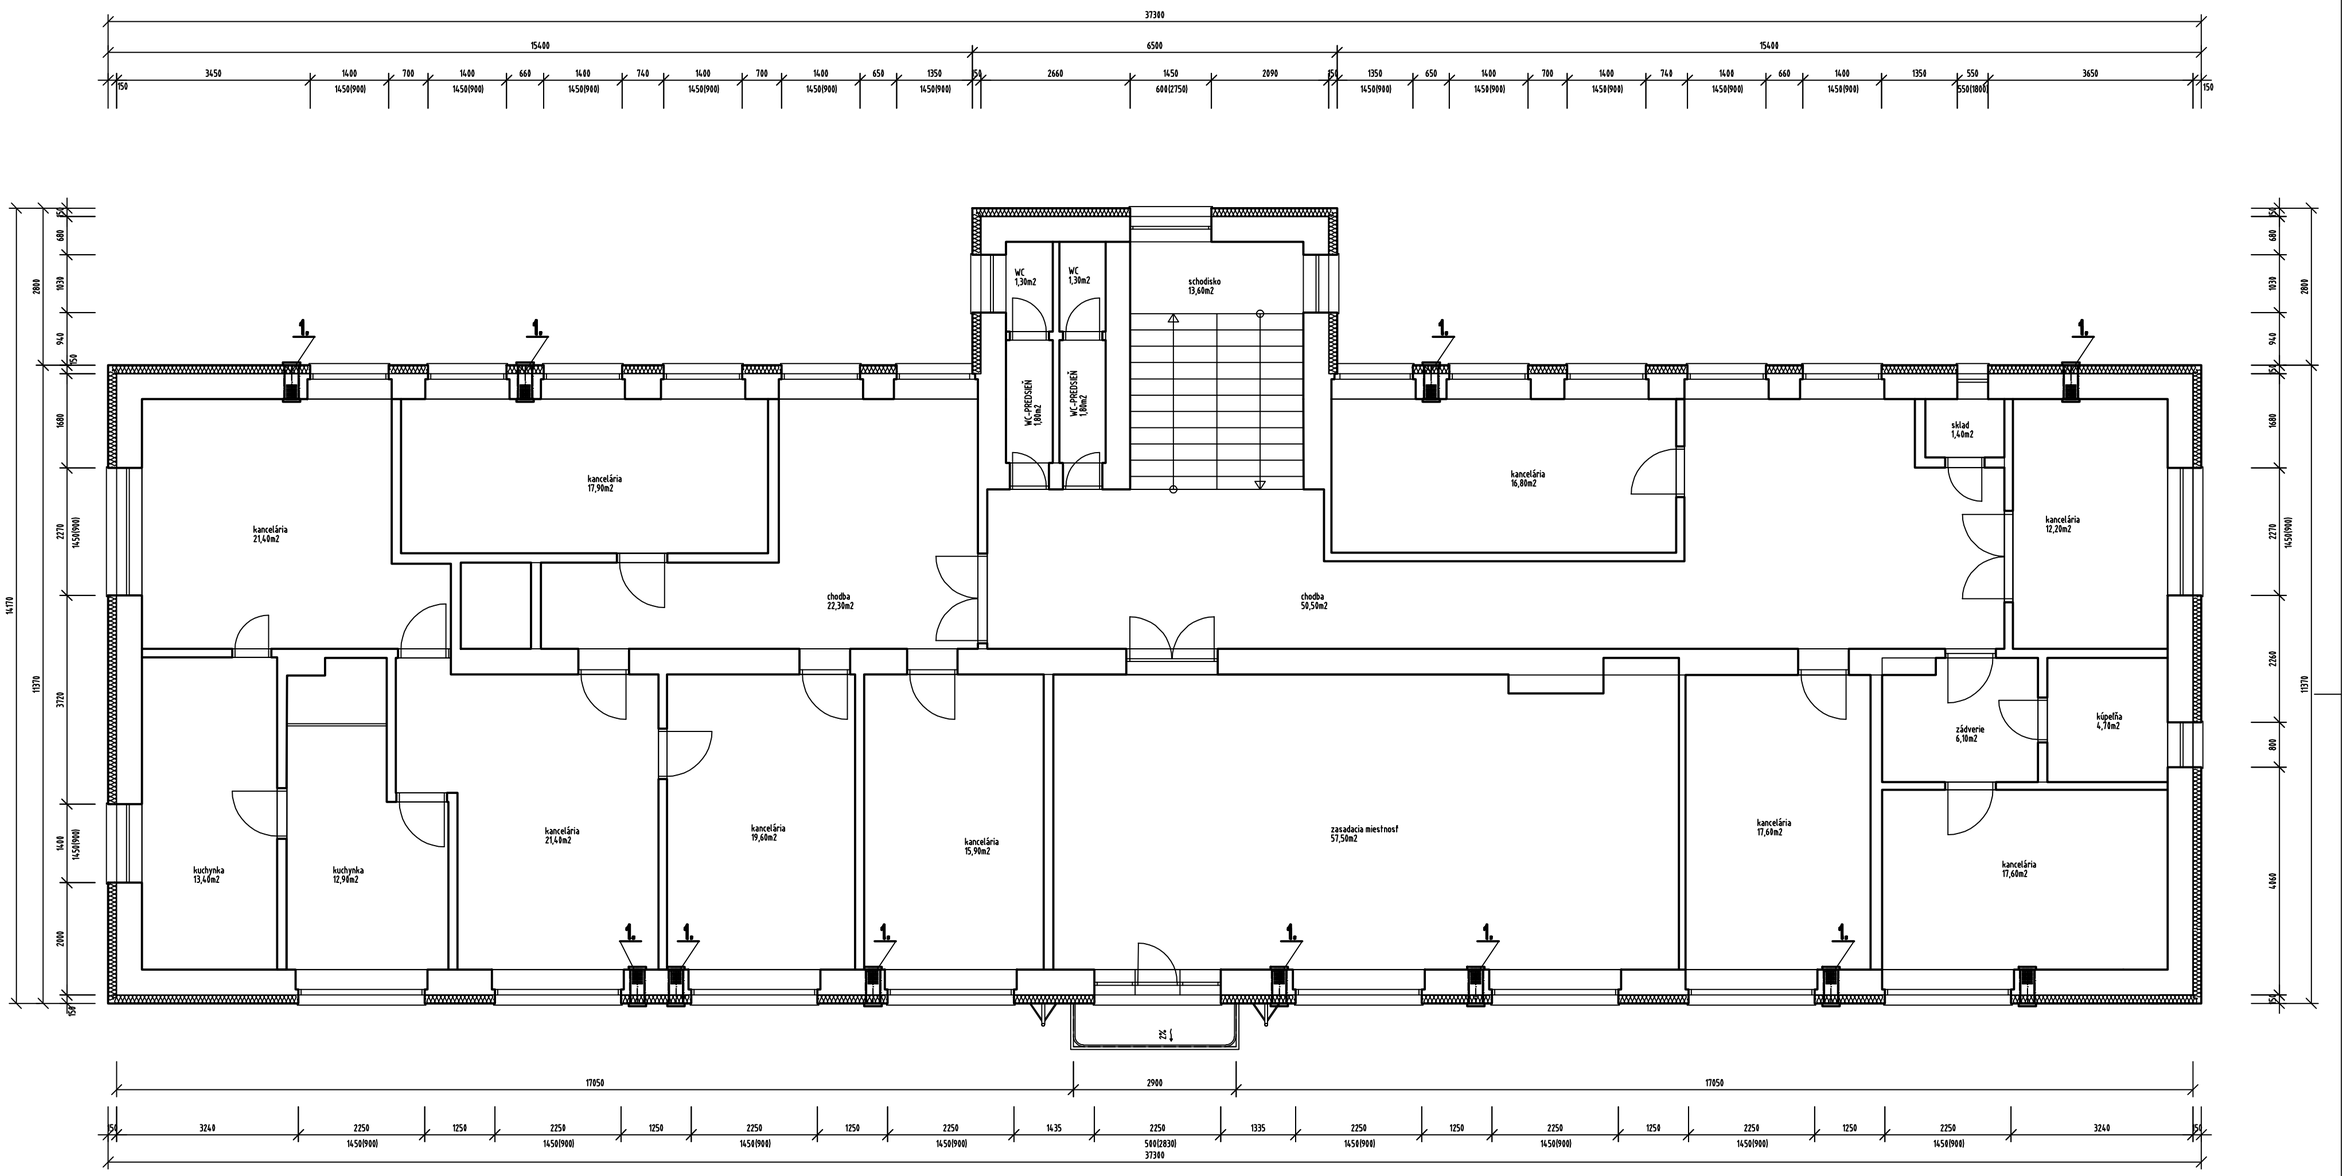

LEGENDA MATERIÁLOV

EXISTUJÚCE KONŠTRUKCIE

TEPELNÁ IZOLÁCIA - NOBASIL FKD, hr.150mm

POZNÁMKA:
- OBJEKT JE ZATEPLENÝ KONTAKTNÝM ZATEPLOVACÍM SYSTÉMOM, HRÚBKA TEPELNEJ IZOLÁCIE JE 150mm
- TEPELNÁ IZOLÁCIA SOKLU JE EXTRUDOVANÝ POLYSTYRÉN hr. 80mm

(D)(OK) - OKNO I VÝKAZ OKIEN A DVERÍ, FARBA BIELA

(Z) - OCHRANNÁ OCEĽOVÁ MREŽA I VÝKAZ ZÁMOČNÍCKYCH PRVKOV)

(K) - KLAMPIARSKE PRVKY (VÝKAZ KLAMPIARSKYCH PRVKOV)

- PRI VÝSTAVBE JE NUTNÉ DODRŽAŤ VŠETKY PREDPISY A ŠPECIFIKÁCIE PODĽA NARIADENÍ VÝROBCOV STAVEBNÝCH MATERIÁLOV A PRVKOV, KTORÉ NIE SÚ V PROJEKTE BLIŽŠIE ŠPECIFIKOVANÉ.
- PRI NEŠPECIFIKOVANÍ KRITÉRÍ, VLASTNOSTÍ A POSTUPOV JE NUTNÉ DODRŽAŤ ZÁKONY, VZN, TECHNICKÉ NORMY A PREDPISY.
- TECHNICKÁ SPRÁVA, JEJ PRÍLOHY AKO AJ VYJADRENIA VŠETKÝCH ÚČASTNÍKOV STAVEBNÉHO KONANIA, TVORIA NEDELITEĽNÚ SÚČASŤ PROJEKTOVEJ DOKUMENTÁCIE.
- PROJEKTOVÁ DOKUMENTÁCIA JE SÚČASŤOU STAVEBNÉHO DIELA A PODLIEHA ZÁKONU O AUTORSKÝCH PRÁVACH. PREZENTOVANÉ TECHNICKÉ VÝKRESY A VŠETKY TEXTOVÉ SÚČASTI PROJEKTU DEFINUJÚ DIELO, ALEBO JEHO ČASŤ, Z TOHO TITULU JE PROJEKT DUŠEVNÝM MAJETKOM AUTORA, A PRETO POUŽÍVAŤ, ROZMNOŽOVAŤ A PUBLIKOVAŤ HO MOŽNO IBA SO SÚHLASOM. ZMENY V PROJEKTE MOŽNO VYKONÁVAŤ IBA S PÍSOMNÝM SÚHLASOM AUTOROV!

1. Rekuperačná jednotka AIR 70
max. výkon 70 m3/h
5 výkonostných stupňov: 15 - 25 - 40 - 55 - 70 m3/h
príkon ventilátorov do 0,25 W/m3/h
príkon s protimrazovou ochranou: 2000W
rozmery otvorového otvoru: Ø260 mm v spôde 2-4% do exteriéru, alebo Ø280 mm bez spádu
doporučené umiestnenie: vo výške 600-1000 mm od podlahy
elektrické napojenie: 230V plug-and-play

PVB = 100,00 (relatívna výška) - výška existujúcej podlahy na 1.NP
±0,000 = 100,00 (relatívna výška)

S

AUTOR ŠTÚDIE: ING. DUŠAN ONDREJKA ml.	VEDÚCI PROJEKTANT: ING. DUŠAN ONDREJKA ml.	PODPIS:	PROSTAV ZLATÉ MORAVCE TOVÁRENSKÁ 53
	ZODP. PROJEKTANT: ING. ŠTEFAN DOMANKUŠ		
	PROJEKTANT: ING. ŠTEFAN DOMANKUŠ		
	INVESTOR: MESTO ZLATÉ MORAVCE		
MIESTO STAVBY: ZLATÉ MORAVCE, UL. 1. MÁJA 2		ČÍSLO VÝKRESU: V-3	ČÍSLO ZÁKAZKY:	DÁTUM: 12/2015
NÁZOV ZÁKAZKY: ZNÍŽENIE ENERGETICKEJ NÁROČNOSTI BUDOVY MIESTSKÉHO ÚRADU ZLATÉ MORAVCE			ČASŤ: ARCH.	FORMÁT: 8x A4
ČIASTK. OBJEKT: MIESTSKÝ ÚRAD			MIERKA: 1:50	STUPEŇ: PROJEKT PRE OHLÁSENIE STAV. ÚPRAV
NÁZOV VÝKRESU: PODORYS 2.NP - VETRANIE			ZMENA: 00	

PROSTAV., TOVÁRENSKÁ 53., 953 41 ZLATÉ MORAVCE — TEL., FAX: +37 / 644 33 71 (72) — PROSTAV@VVOK.SK