


BLESKOZVOD
STN /EN62305-1...4 STN 33 2000-5-54

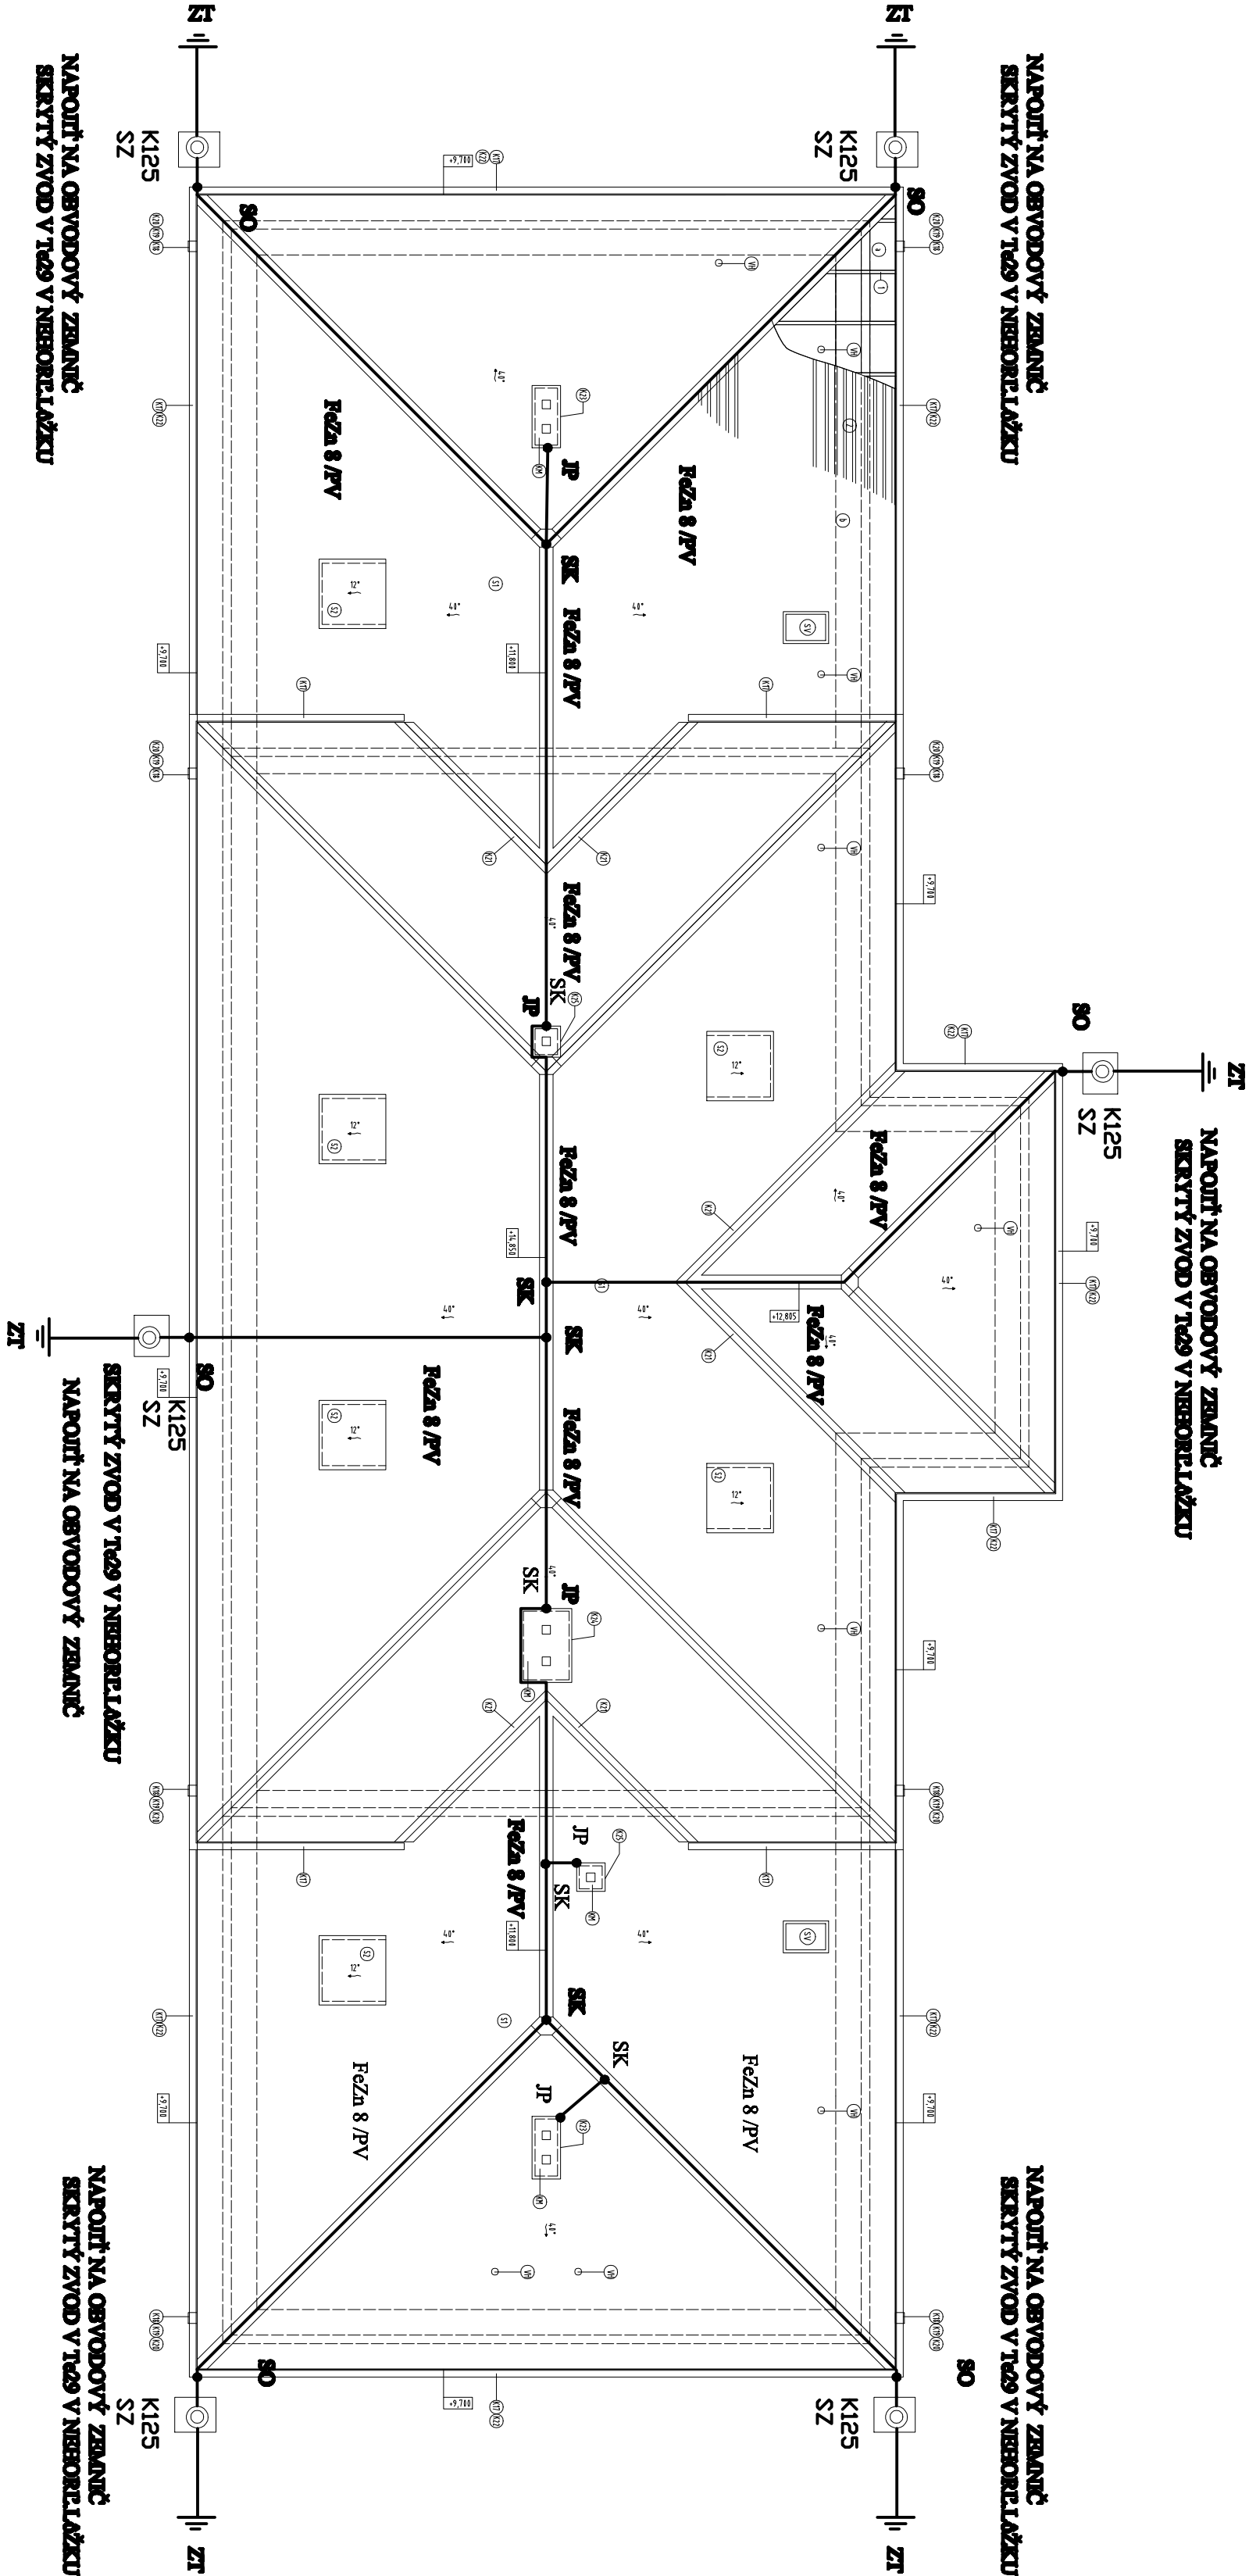

ZODP. PROJEKTANT		ING. DIŠKÁN ONDŘEJKA	
PROJEKTANT		ING. DIŠKÁN ONDŘEJKA	
INVESTOR		MĚSTO ZLATÉ MORAVYCE	
MÍSTO		ZLATÉ MORAVYCE	
STAVBA		STUP. PD	
ZLATÉ MORAVYCE		PROJEKT	
		DĚL	
		12-2015	
OMĚR		MĚRKA	
BLESKOZVOD		1 : 100	