

SPRIEVODNÁ A TECHNICKÁ SPRÁVA

Identifikačné údaje stavby:

Názov stavby: Technické zhodnotenie maštale pre kone na
Konskom dvore v Brzotíne

Miesto stavby: Kružnianska 3014, 049 51 Brzotín, p.č. KN-C-656

Stavebník: Gemgal s.r.o. Rožňava r.s.p.

Charakter: Oprava

Charakteristika stavby:

Stavba sa nachádza v intraviláne obce v blízkosti štátnej cesty II. triedy Brzotín – Kružná. Stavba prešla rekonštrukciou v roku 1995-1996. V tejto rekonštrukcii sa neriešila výmena strešnej krytiny ani výmena výplní stavebných otvorov – dverí a okien. Ostali v pôvodnom stave. Bolo vydané právoplatné stavebné povolenie 30.10.1995 a následne kolaudačné rozhodnutie 14.10.1996 OÚ – životného prostredia v Rožňave.

K objektu sú vybudované všetky inžinierske siete. Vlastný objekt ako celok je jednopodlažný, pôvodne pred rokom 1995 riešený ako kravín, v súčasnosti maštal' na chov koní s 21 boxami.

Opravou sa nenaruší pôvodná architektúra objektu.

Vymenia sa drevené okná a dvere za plastové, demontuje sa pôvodná azbestová krytina, nahradí sa plechovou, osadia sa odkvapové žľaby, zrekonštruujú sa vonkajšie omietky po celom obvode budovy a nainštalujú sa fotovoltacké panely.

Použité materiály:

- Strecha – plech
- Okná a dvere - plast
- Odkvapové žľaby – plech
- Omietky stien - silikón

Spôsob nakladania s odpadmi:


- sklo, ďalší stavebný odpad - Veľkokapacitný kontajner
- nebezpečný odpad (azbestová krytina) – bude odstránený oprávneným dodávateľom v súlade s platnou legislatívou a predpismi (zákon č. 79/2015 Z.z. o odpadoch, prípadne iné predpisy)

Objektová skladba:

SO 01 Maštal' pre kone

SO 02 Fotovoltacké panely



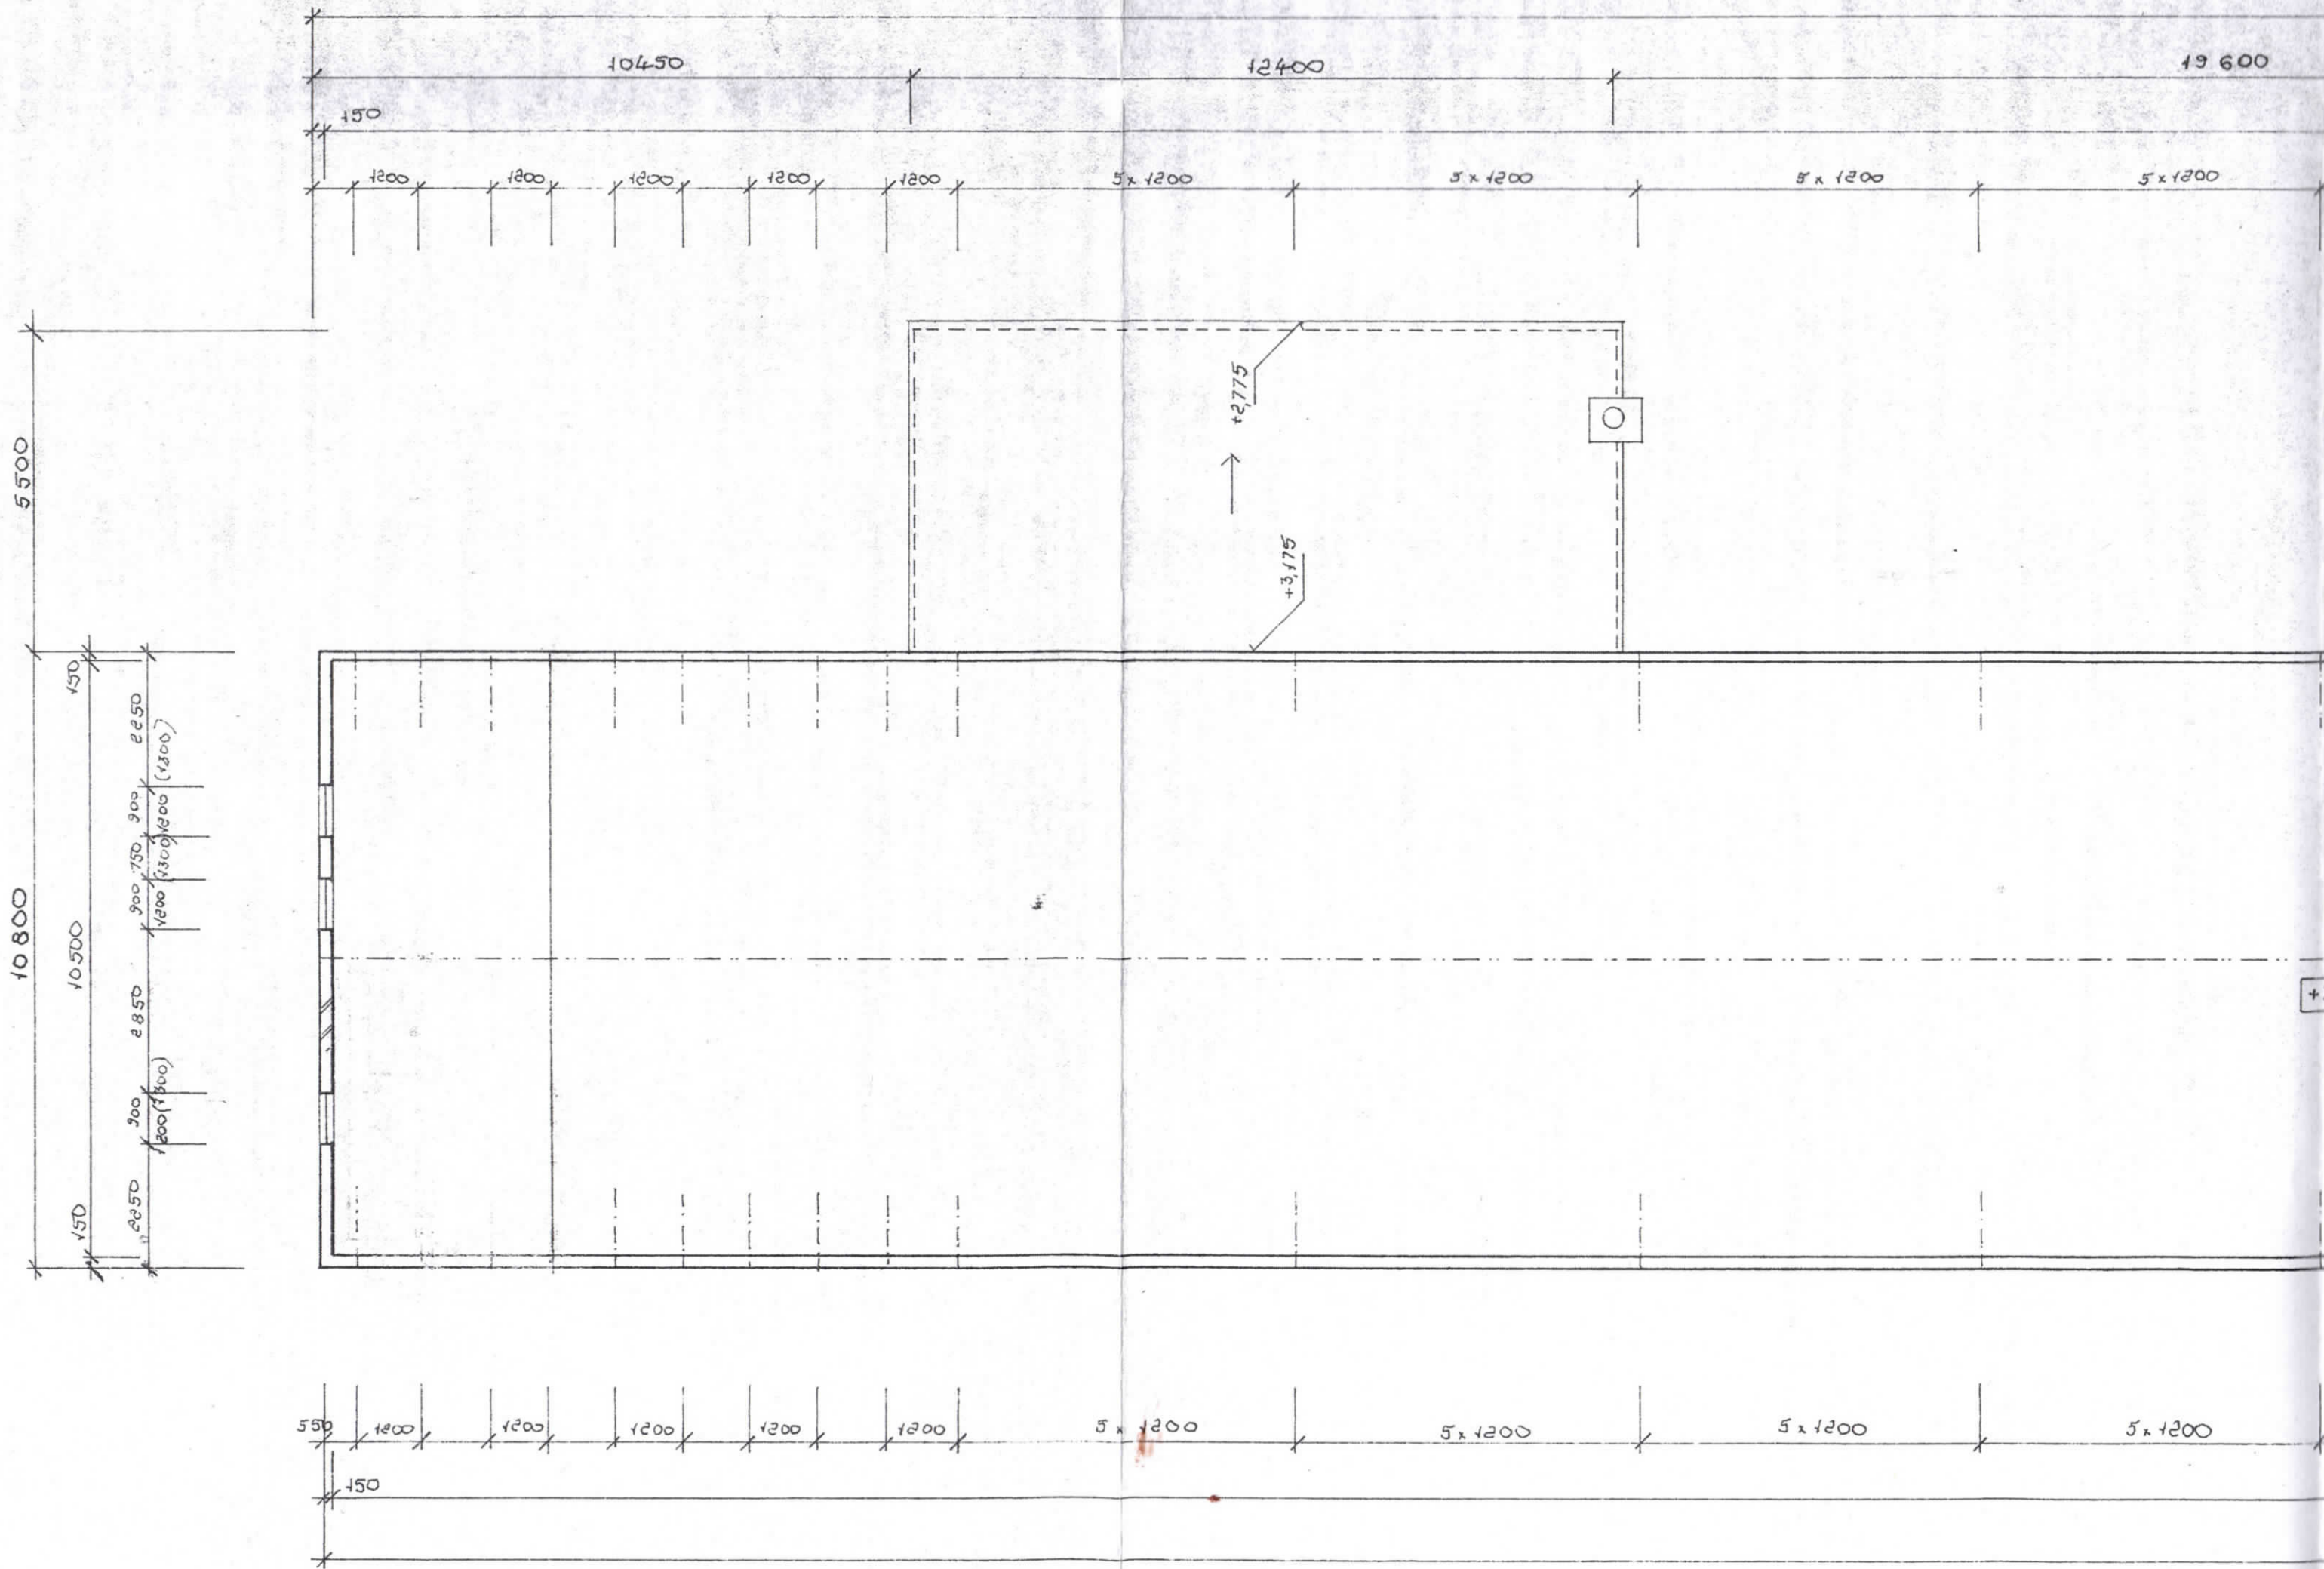

81 630

19 600

3280

32 020

77 150

5 x 1200

5 x 1200

5 x 1200

5 x 1200

5 x 1200


5 x 1200

1200

1200

1200

1200

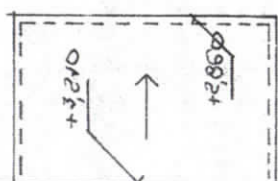

2000

150

10 500

+3,545

150

5 x 1200

5 x 1200

5 x 1200

5 x 1200

5 x 1200

5 x 1200

1200





1200

1200

1200


77 150

77 150

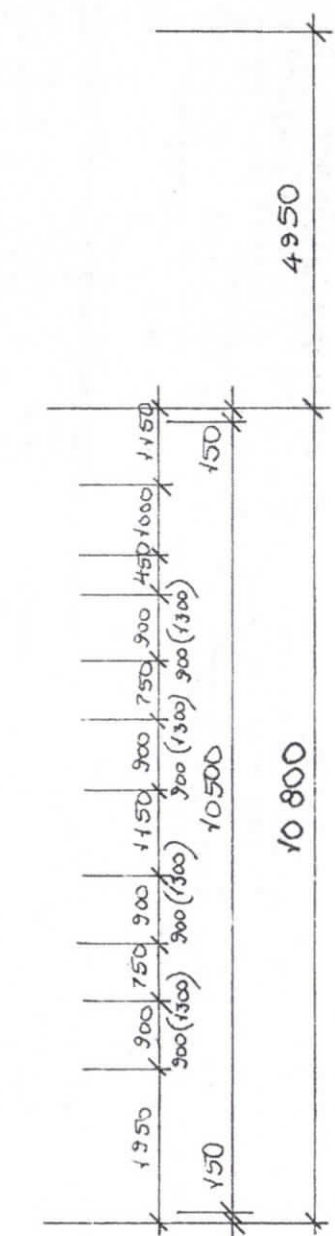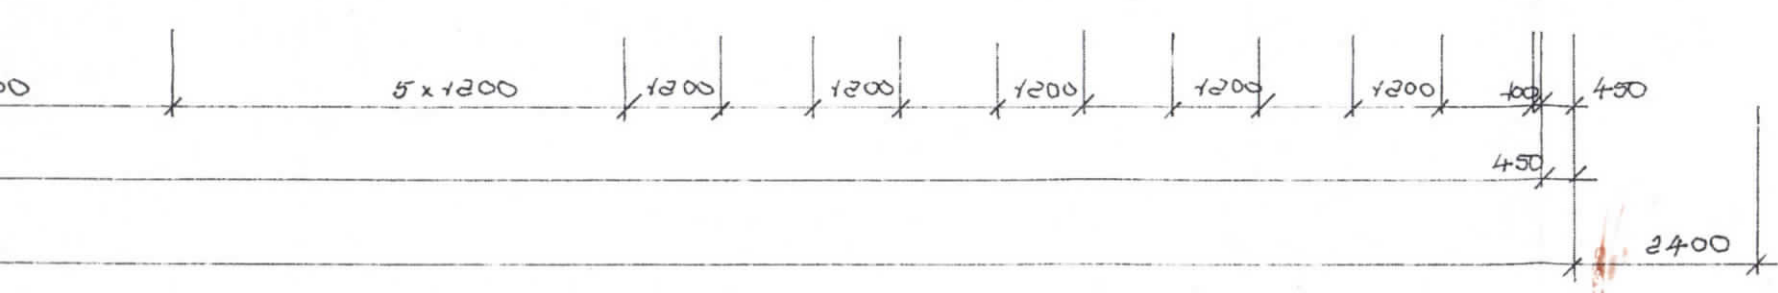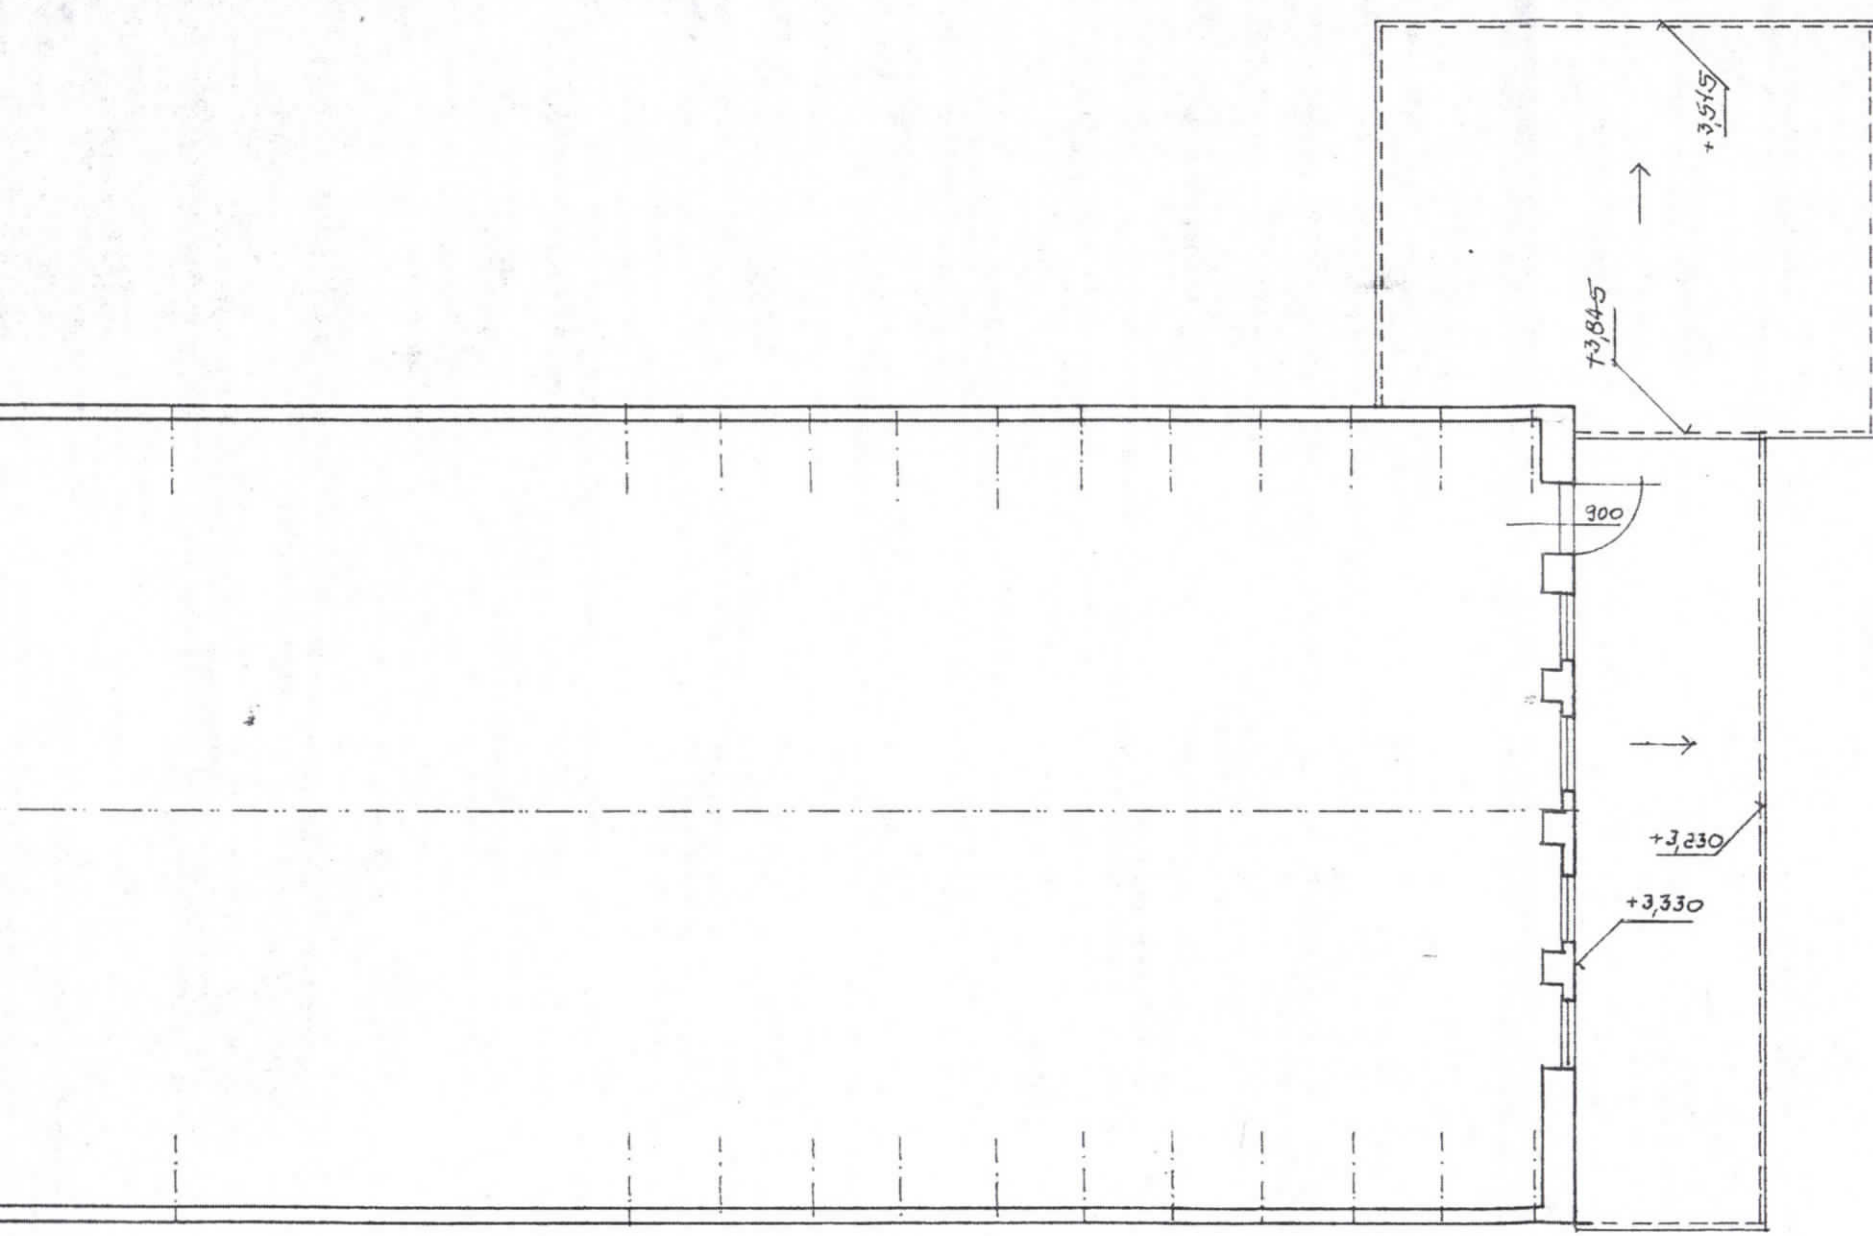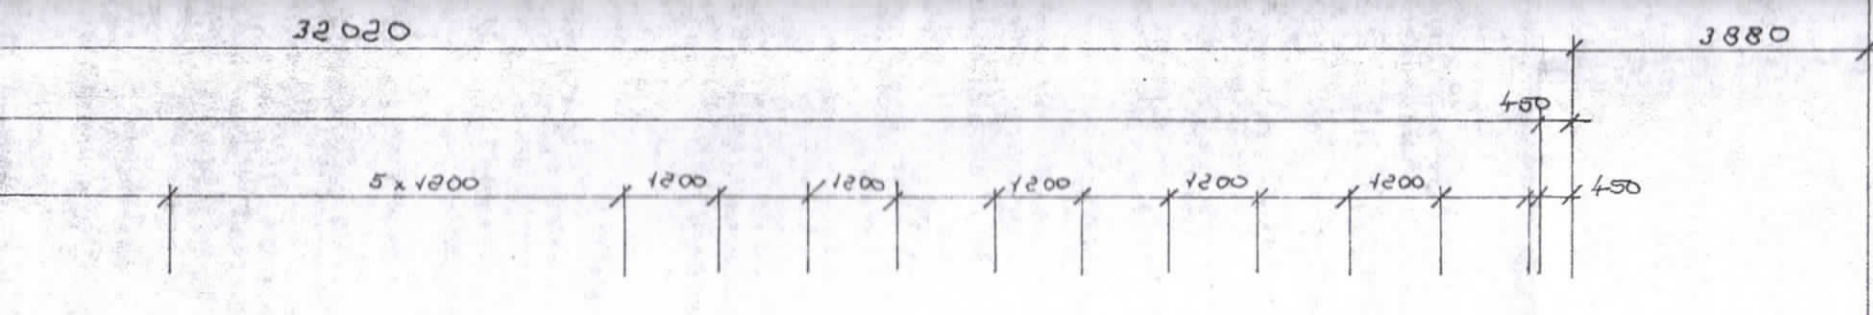

PŮDORYS PODKROVÍ

1:100 Čís. výkř. 4

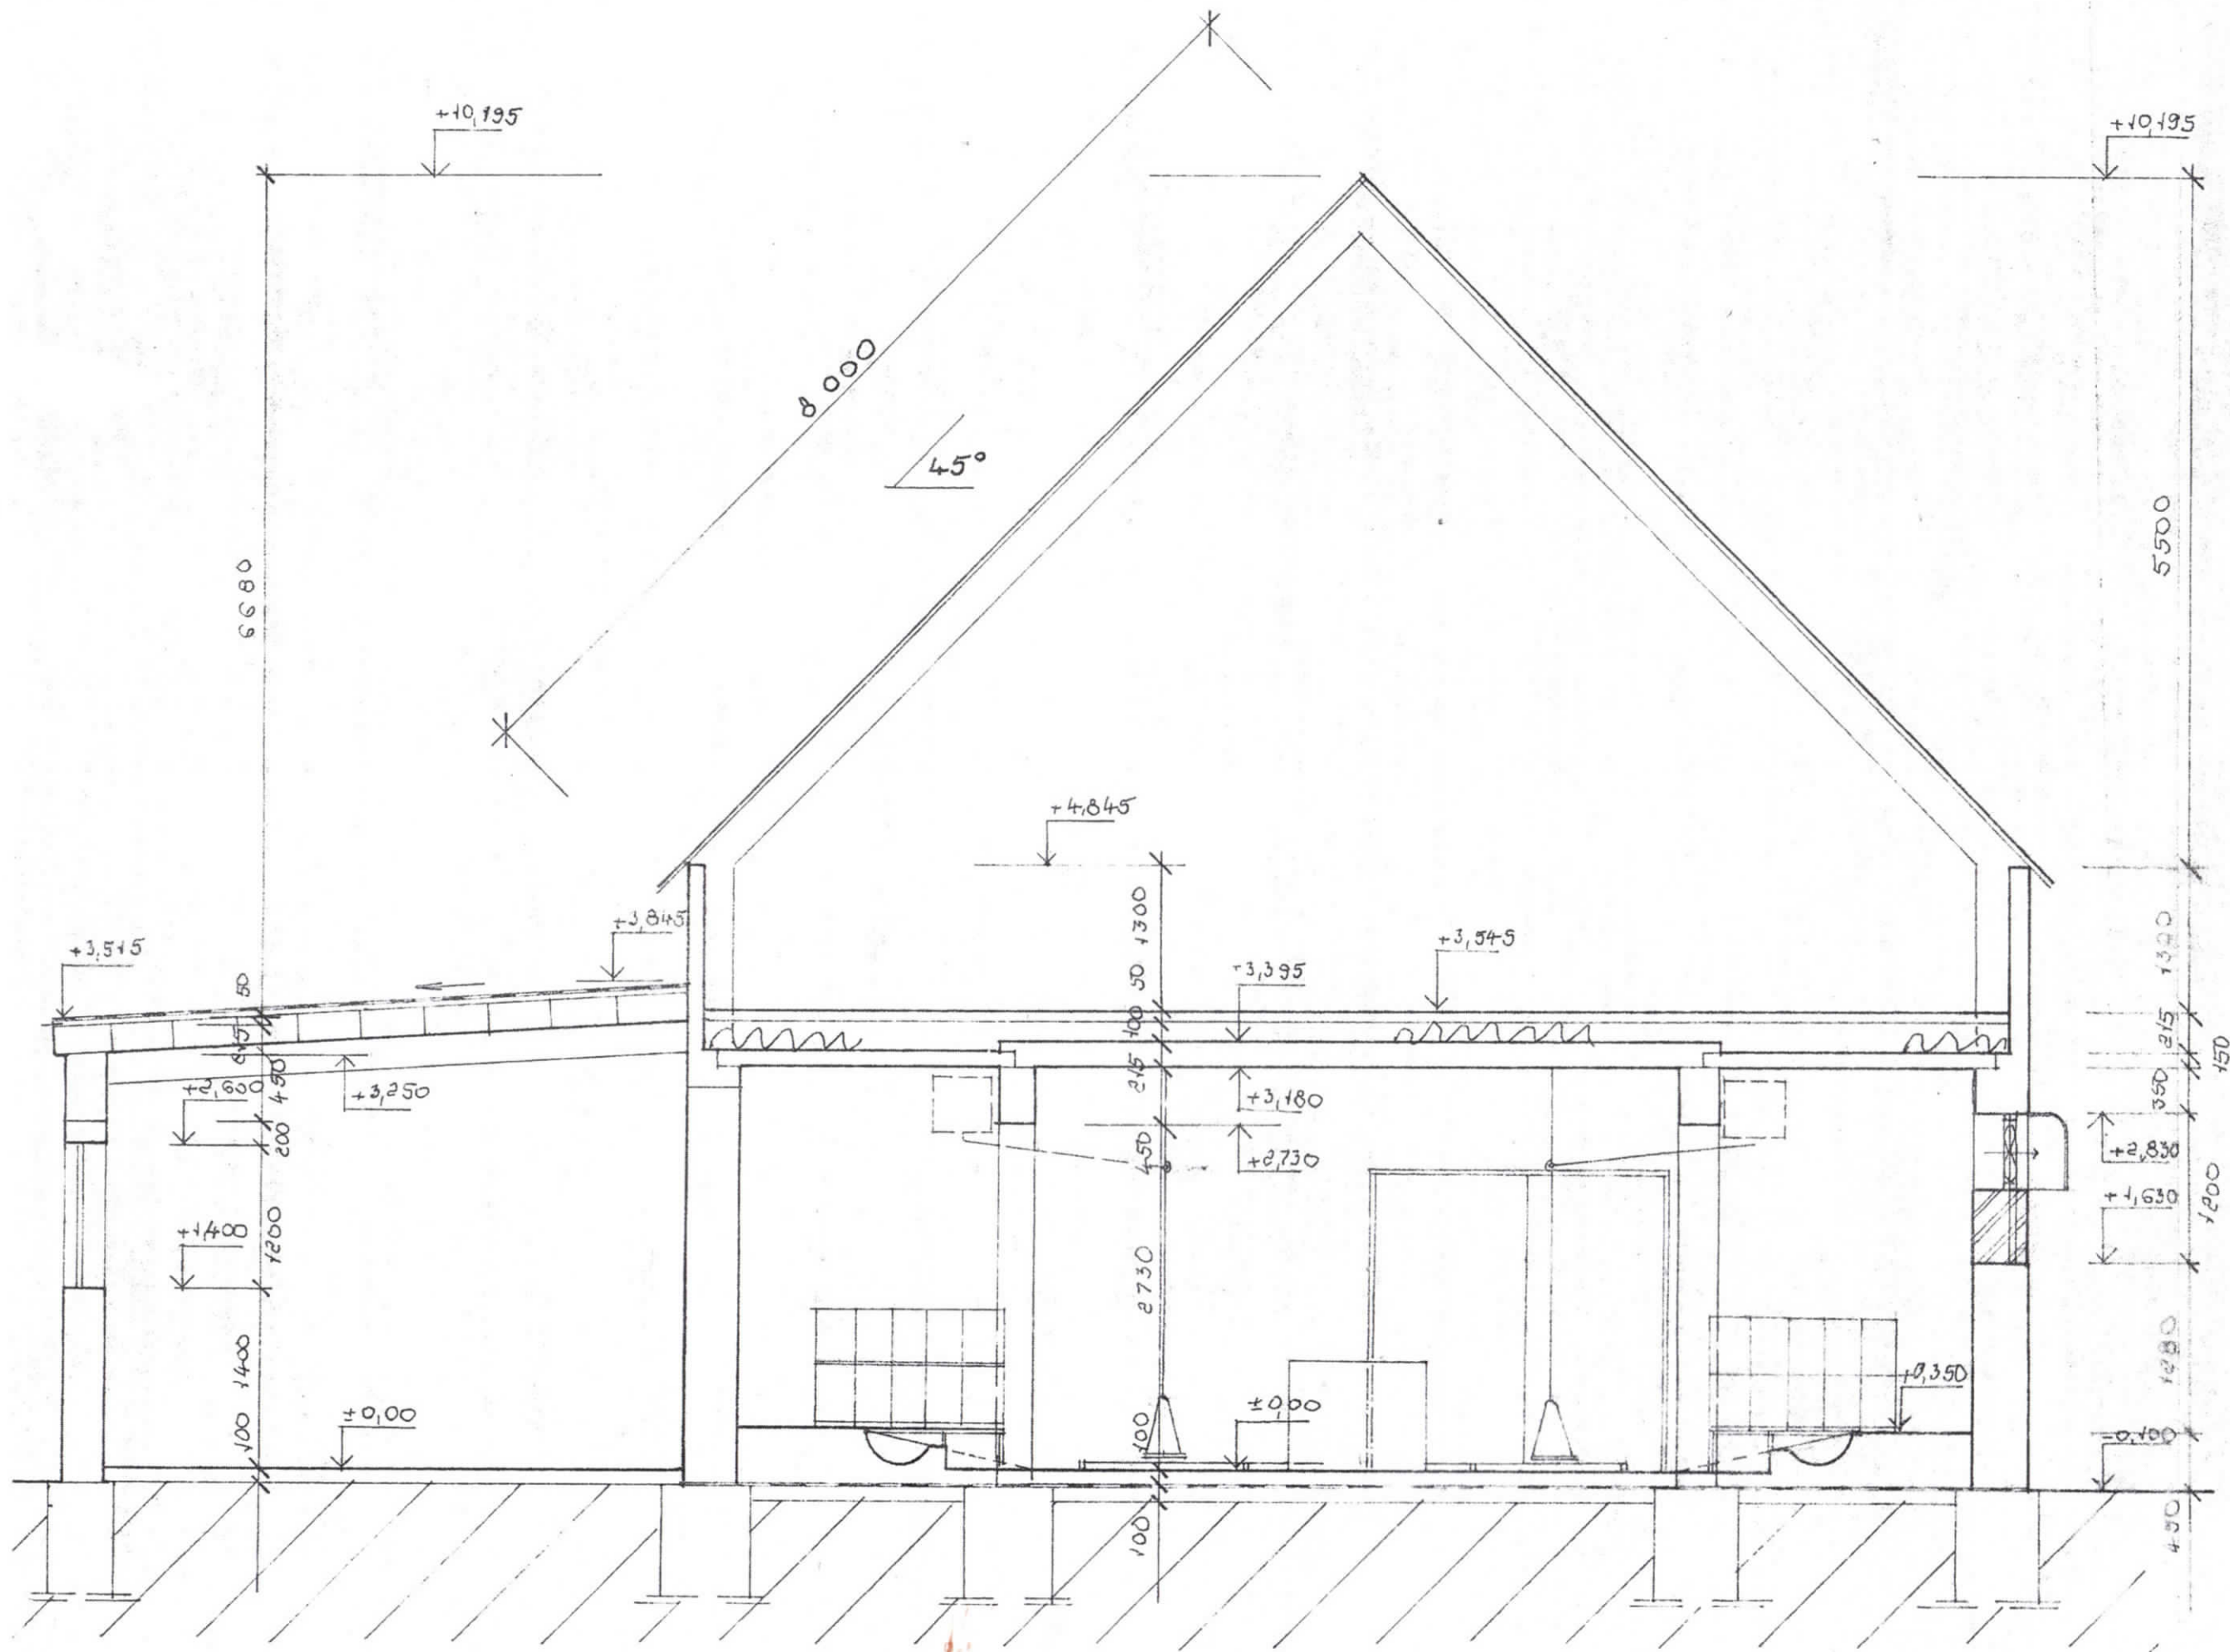

PRIEČNT REZ B-B 1:50 (15 VÝŠK.)
 KÓTOVANÉ VNA' 6 f.