




Pôdorys M1:100

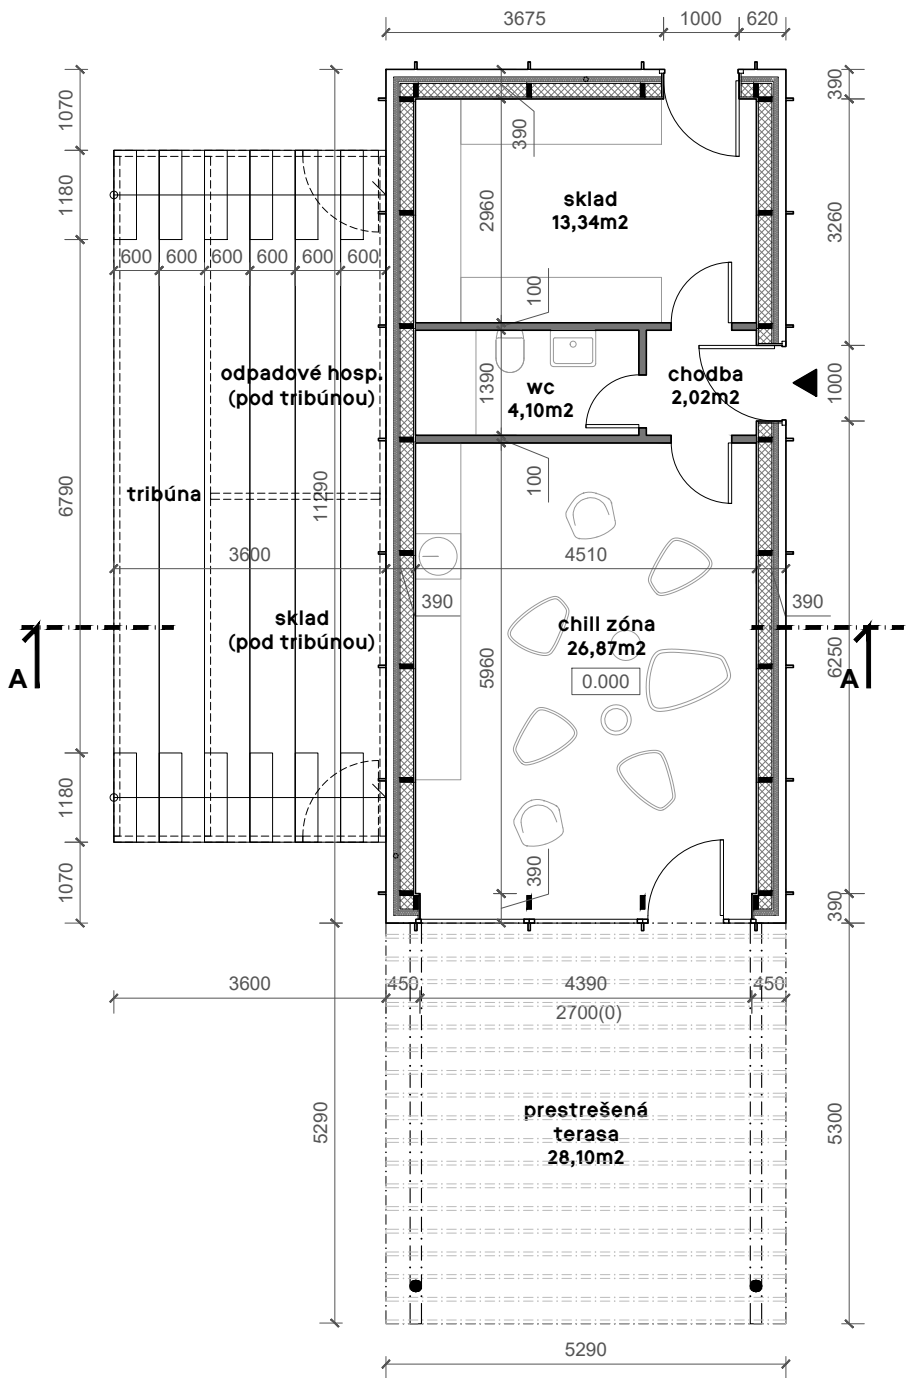


Pôdorys strechy M1:100

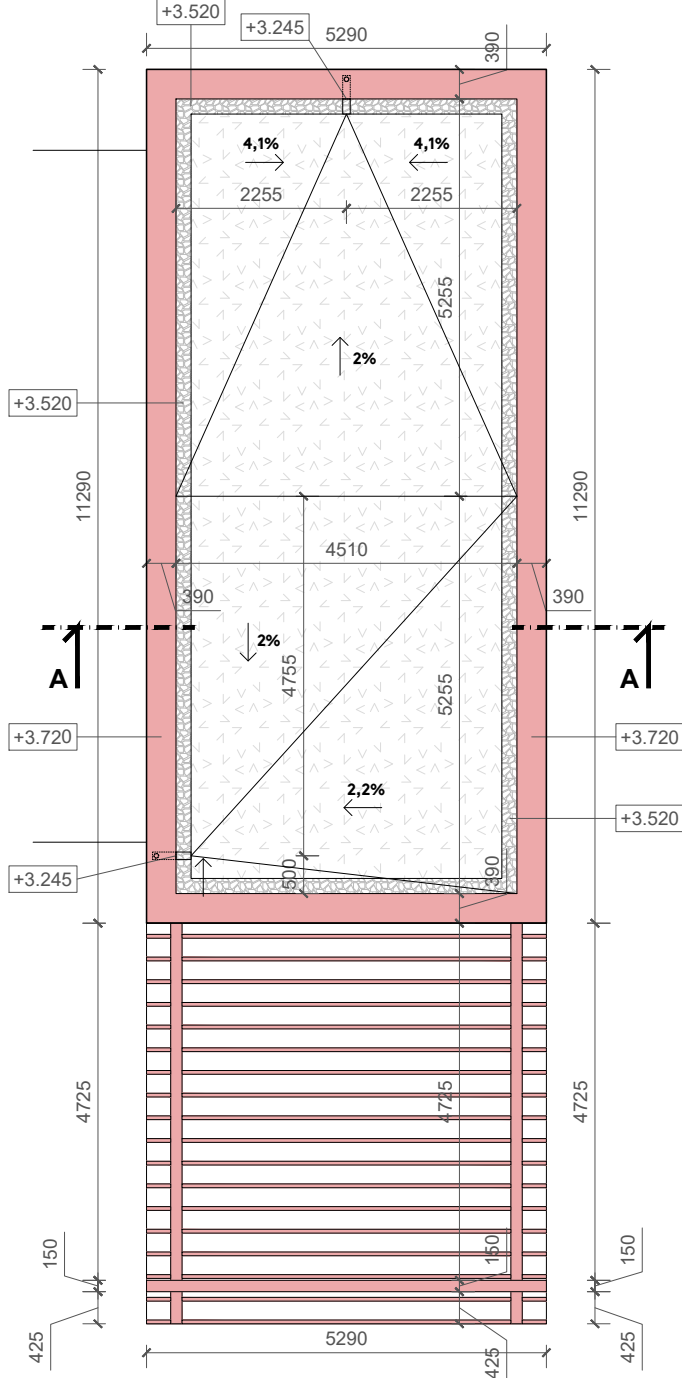

Axonometria

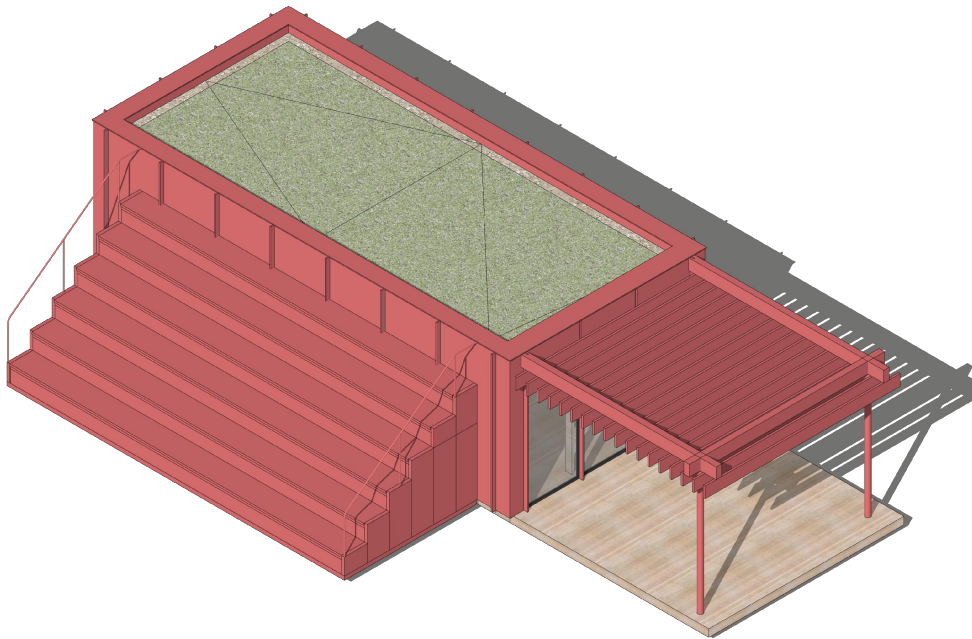

Rez AA M1:100

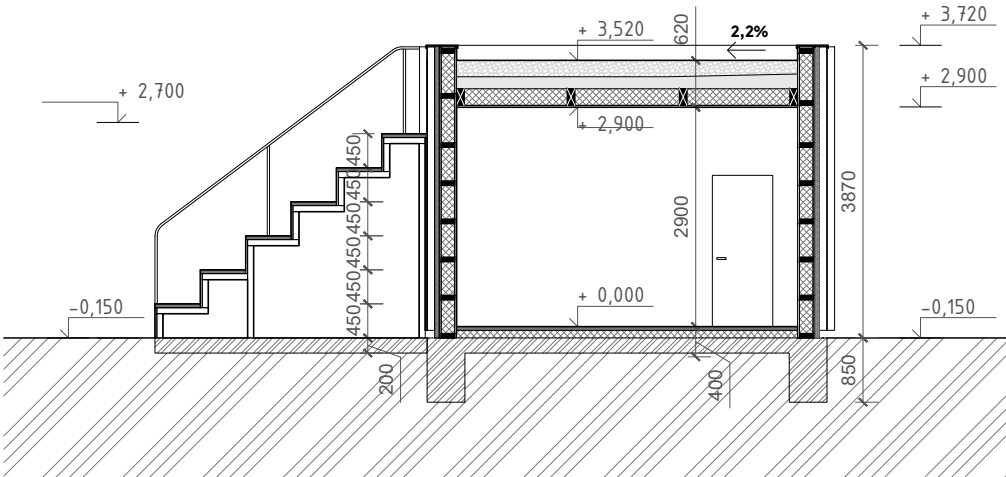

LEGENDA MATERIÁLOV

- KRUHOVÉ OCELOVÉ VALCOVANÝ STĹP  
- KONŠTRUKČNÁ OCEĽ 11375
- DREVENÉ HRANOLY 100x220mm  
- DREVO TRIEDY C40
- DREVENÉ STĹPIKY 180x60mm  
- DREVO TRIEDY C40
- VRSTVY EXTENZÍVNEJ VEGETAČNEJ STRECHY  
+ SPÁDOVANIE
- ŽELEZOBETÓNOVÉ ZÁKLADOVÉ PÁSY  
- BETÓN C25/30 (B30) + DEBNIACE TVÁRNIC  
- OCEĽ 10505 - Ø R, 10216 - Ø E
- SENDVIČOVÝ PANEL  
- OSB DOSKA/FOŠNE HR. 25mm + TEPELNÁ IZOLÁCIA
- TEPELNÁ IZOLÁCIA + OBVODOVÝ KOVOVÝ PLÁŠŤ
- VNÚTORNÉ NENOSNÉ PRIEČKY
- PŮVODNÁ ZEMINA

HLAVNÝ VSTUP DO OBEJKTU

DOKUMENTÁCIA PRE ÚZEMNÉ ROZHODNUTIE

GENERÁLNY PROJEKTANT  
gro architekti / madebygro s.r.o.  
Panská 2  
811 01 Bratislava

ZODPOVEDNÝ PROJEKTANT  
Ing. arch. Juraj Palovič  
AA 1951

VYPRACOVAL  
Ing. arch. Jakub Čerešník  
Ing. arch. Lukáš Bím  
Ing. arch. Katarína Siváková

PROJEKTANT PD - SADOVÉ ÚPRAVY  
Atelier Divo s.r.o.  
Krajní 373/5  
691 72 Klobouky u Brna  
Česká Republika

ZODPOVEDNÝ PROJEKTANT  
Ing. Iveta Augustínová  
SK HKA 004

NAVRHOVATEĽ  
Magistrát Hlavného Mesta  
Slovenskej Republiky Bratislavy  
Primaciálne nám 1  
814 99 Bratislava

PROJEKTOVÝ MANAŽÉR  
Ing. Kristína Znášiková



NÁZOV PROJEKTU  
Č. PARÉ

Revitalizácia Námestia Republiky

MIESTO STAVBY  
Námestie Republiky, Bratislava, k.ú. Petržalka

DÁTUM  
11/2024

ČASTI PD  
E. DOKUMENTÁCIA STAVEBNÝCH OBJEKTOV

REV  
01

NÁZOV VÝKRESU  
SO 2.100.2 Zázemie skatepark

SEVERKA

ČÍSLO VÝKRESU  
E2.1

MIERKA  
1:100

ROZMER  
297x630mm

SÚBOR  
241104\_PET DUR E2.1 SO2.100.2

FORMÁT  
3xA4