



SPLAŠKOVÁ KANALIZÁCIA

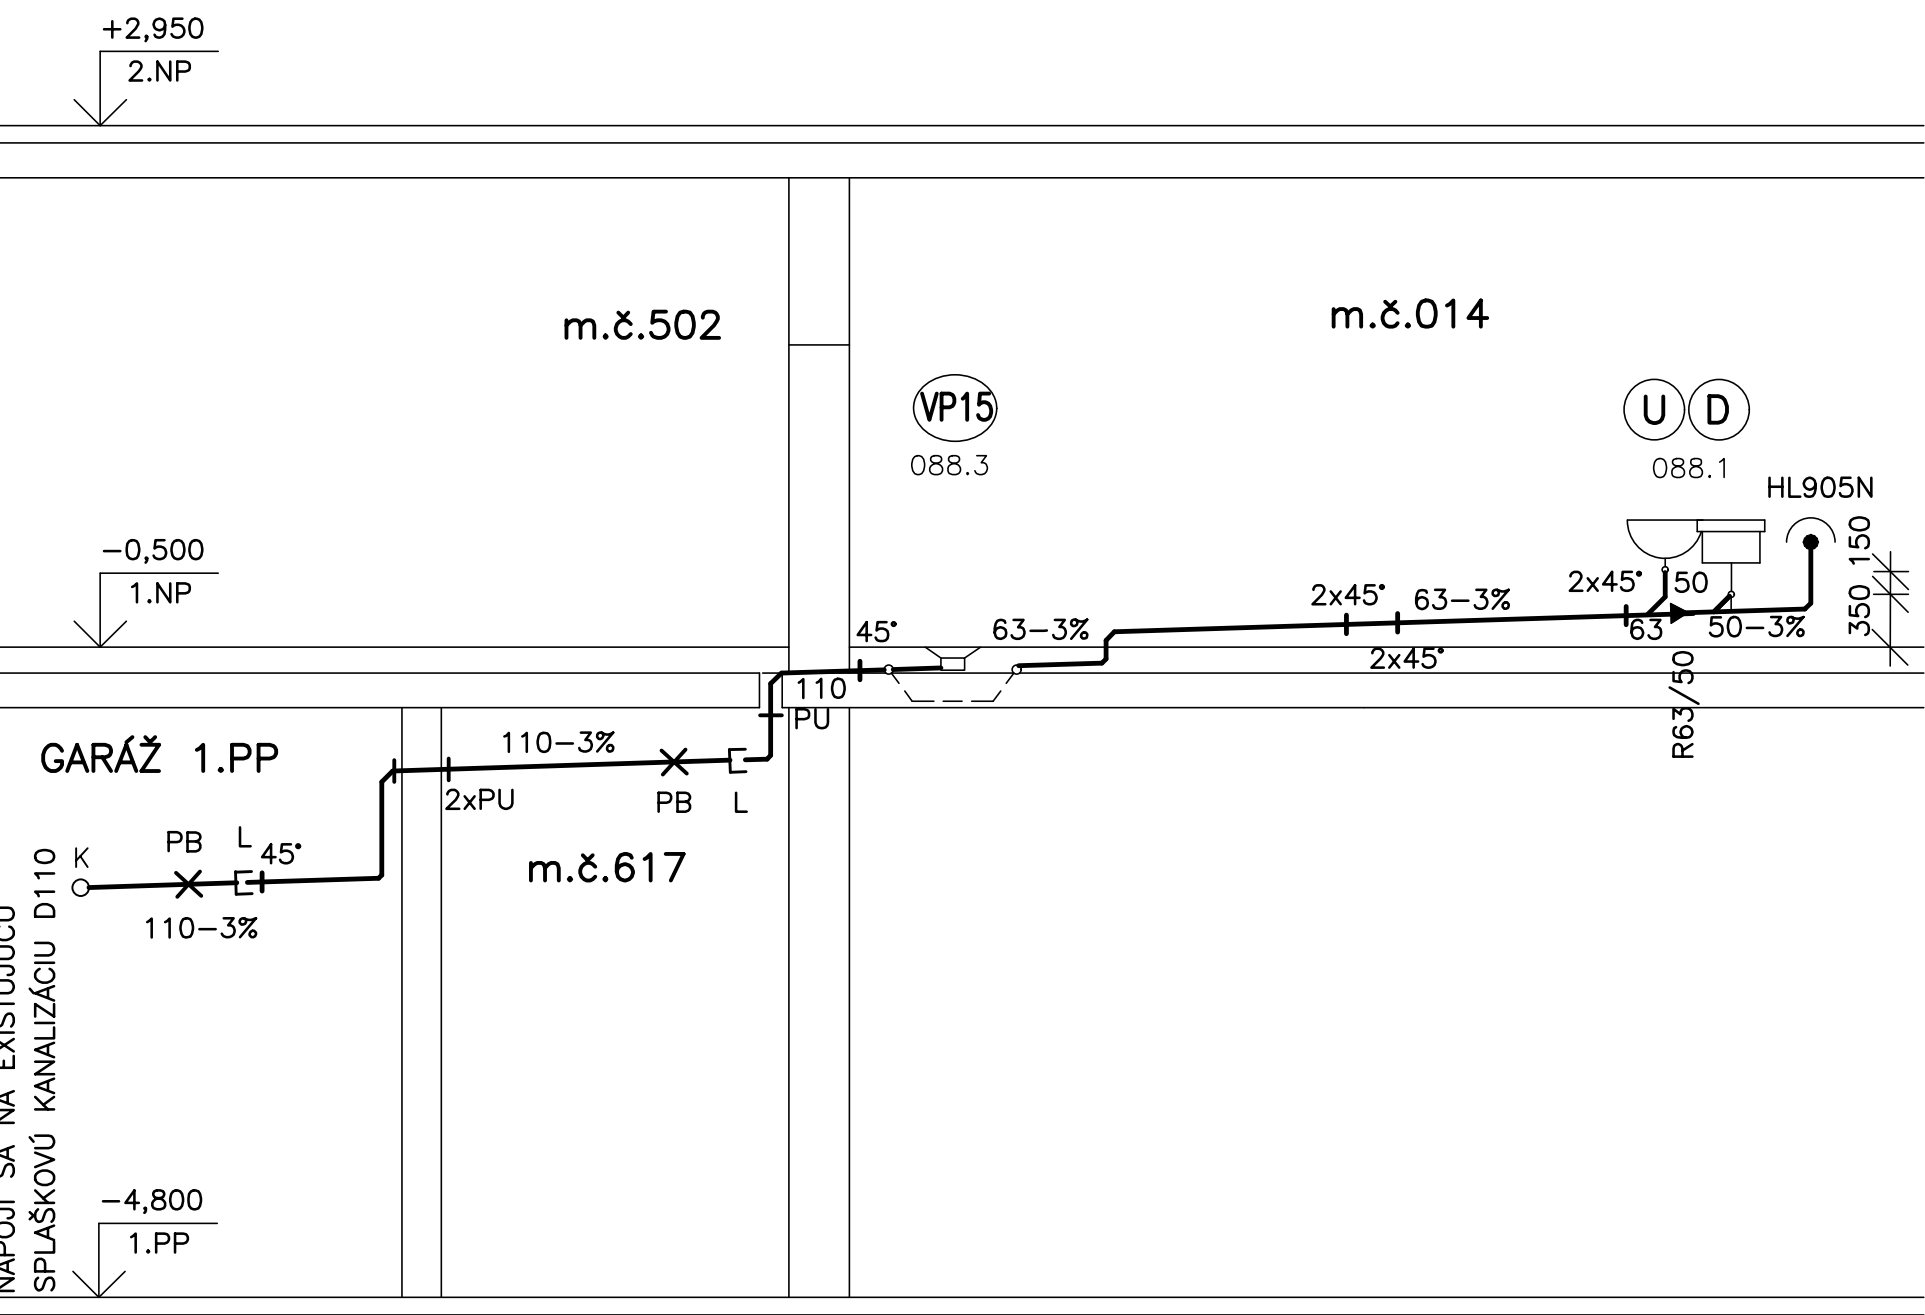

NAPOJÍ SA NA EXISTUJÚCU
SPLAŠKOVÚ KANALIZÁCIU D110

TUKOVÁ KANALIZÁCIA

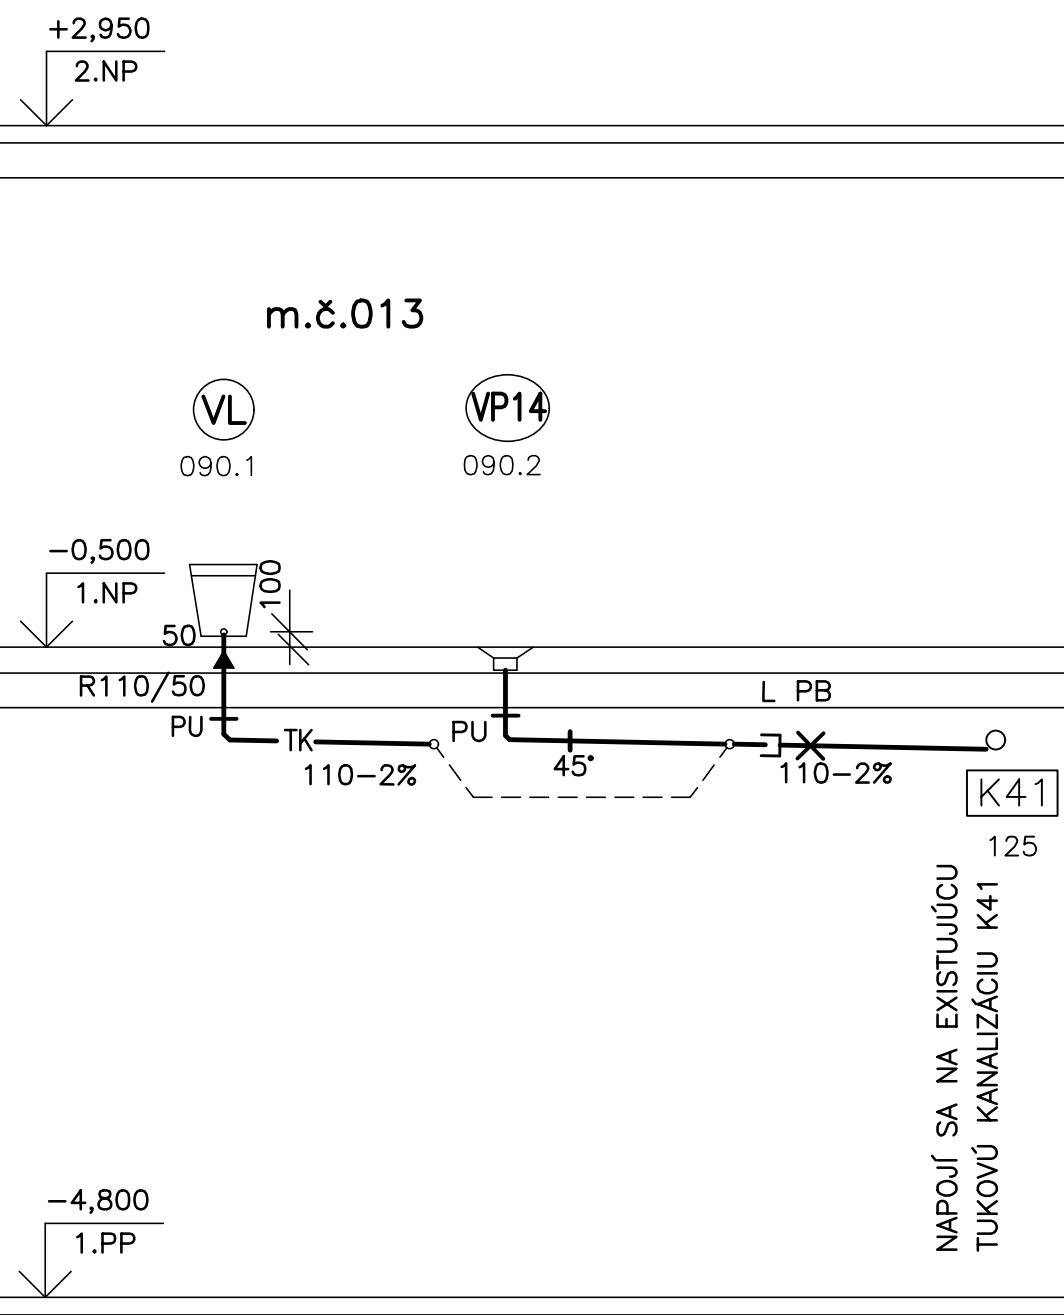

NAPOJÍ SA NA EXISTUJÚCU
TUKOVÚ KANALIZÁCIU K41

LEGENDA

- NAVRHOVANÁ SPLAŠKOVÁ KANALIZÁCIA
- TK NAVRHOVANÁ TUKOVÁ KANALIZÁCIA
- EXISTUJÚCA ANALIZÁCIA
- K41 EXISTUJÚCA STÚPAČKA TUKOVEJ KANALIZÁCIE
- PB PEVNÝ BOD
- L DLHÉ HRDLO /DILATAČNÉ HRDLO/
- HL905N PODOMIETKOVÝ PRIVZDUŠŇOVACÍ VENTIL
- PU PROTIPOŽIARNY UZÁVER (MANŽETA)

NÁRODNÁ BANKA SLOVENSKA JE VÝZNAMNOU ŠTÁTNOU INŠTITÚCIOU. JEJ CENTRÁLA BOLA VYBUDOVANÁ S NÁROKOM NA NAJVIŠŠÍ REMESELNÝ A MATERIÁLOVÝ ŠTANDARD. TENTO ISTÝ NÁROK JE POLOŽENÝ NA VŠETKY PRÁCE A MATERIÁLITU REKONŠTRUK. A MODER. KUCHYNE, VÝDAJA JEDÁL A JEDÁLNE , NA PRESNOSŤ VYHOTOVENIA, POVRCHOVÉ ÚPRAVY A SPO I.AHLIVÉ FUNGOVANIE.

POZNÁMKA

V MIESTE NAPOJENIA NAVRHOVANÝCH POTRUBÍ NA EXISTUJÚCE POTRUBNÉ ROZVODY JE POTREBNÉ OVERIÍŤ ICH POLOHU A DIMENZIU. PRI MONTÁŽI JE POTREBNÉ DODRŽAŤ TECHNICKÉ PODMIENKY VÝROBCOV VYBRANÝCH POTRUBNÝCH SYSTÉMOV. TRASOVANIE A NAPOJENIE NAVRHOVANÝCH POTRUBÍ JE POTREBNÉ ZOSÚLADIŤ S EXISTUJÚCIMI POTRUBNÝMI ROZVODMI A ZREALIZOVANOU STAVEBNOU ČASŤOU. PRESNÁ POLOHA NAPAJACIEHO BODU KUCHYNSKEJ TECHNOLOGIE JE ZREJMÁ Z VÝKRESOV TECHNOLOGIE

TÁTO PROJEKTOVÁ DOKUMENTÁCIA JE PODĽA PARAGRAFU 5 ODS.1 ZÁKONA 618/2003 Z.z. V PLATNOM ZNENÍ PROJEKTOVÝM DIELOM,PRIČOM NEOPRÁVNENÝ ZÁSAH DO AUTORSKÝCH PRÁV SÚVISIACICH S UVEDENÝM DIELOM JE TRESTNÝ PODĽA PARAGRAFU 283 ODS.1 ZÁKONA 300/2005 Z.z. TRESTNÉHO ZÁKONA V PLNOM ZNENÍ. DOKUMENTÁCIA JE URČENÁ VYLUČNE PRE POTREBY ZADÁVATEĽA UVEDENÉHO V ROZPISKE VO VÝKRESOVEJ ČASŤI. AKÉKOĽVEK INÉ POUŽITIE ALEBO PREVOD PODLIEHA PREDCHÁDZAJÚCEMU PÍSOMNÉMU SÚHLASU AUTORA.

± 0,000 = 146,50 m.n.m.
SÚRADNICOÝ SYSTÉM : JTSK, VÝŠKOVÝ SYSTÉM : BpV

INVESTOR: NÁRODNÁ BANKA SLOVENSKA Imricha Karvaša 1, 813 05 Bratislava			<div>ARCHITEKTI</div> <div>A B.K.P.Š.</div> <div>spol. s r.o., BRATISLAVA 831 02</div> <div>NOBELOVA 34</div>		
AUTORI: Ing.arch. M. KUSÝ, Ing.arch. P. PAŇÁK ARCHITEKTI A B.K.P.Š. spol. s r.o.			TEL: 02 / 43 41 26 98 MAIL: architekti@bkps.sk		
HL. PROJEKTANT	ZOD.PROJEKTANT	VYPRACOVAL	<div>HYDRO</div> <div>ING.ŠTEFAN HROMADA</div> <div>Sibírska 29, 831 02 Bratislava</div> <div>SLOVENSKÁ REPUBLIKA</div> <div>Tel.:00421/02/44460093</div> <div>E-mail.:hydro29@chello.sk</div>		
PAŇÁK, VASS	ING. HROMADA	ING. MEDRICKÝ			
DOKUMENTÁCIA PRE REALIZÁCIU STAVBY					
NÁZOV STAVBY:	REKONŠTRUKCIA JEDÁLNE A KUCHYNE				
MIESTO STAVBY:	NBS, Imricha Karvaša 1, 813 05 Bratislava - Staré Mesto				
ČASŤ:	E 1.18 ZDRAVOTECHNIKA	DÁTUM	05.10.2024	Č.VÝKRESU E 1.18 10	
OBJEKT:	SO 16	STUPEŇ	DRS		
VÝKRES:	ZVISLÁ SCHÉMA KANALIZÁCIE - ZÁZEMIE KUCHYNE	FORMÁT	3 A4		
		ZÁKAZKA Č.	353-2403		
				M 1:50	