

Pořad. číslo: 84/2019-MI  
Číslo jednací: 2135/15/19  
Číslo spisové: 15/378/19-MI  
Vyřizuje: Ing. Ivánek  
Tel.: 515 282 576  
Email: ivanek@vaszn.cz  
Datum: 23.07.2019  
Doba platnosti tohoto vyjádření je 1 rok ode dne vydání.

Městský úřad Znojmo  
odbor investic a technických služeb  
Obroková 1/12  
669 22 Znojmo

**Stanovisko k projektové dokumentaci pro společné územní a stavební řízení na stavbu**  
**„Úprava prostranství Konice“**

Projektovou dokumentaci vypracoval Ing. Leoš Kučeřík v květnu 2019.

Místo stavby: pozemky k.ú. Konice u Znojma, p. č. 199, 128/5, 128/1

Investor: Město Znojmo

Popis stavby: Projektová dokumentace řeší úpravu ploch v Konicích u obchodu. Budou vybudována parkovací stání a pěší komunikace, dále terénní a vegetační úpravy.

*Parkovací stání* – 9 parkovacích stání š. 2,5 m a délky 5,0 m, celková plocha 112,5 m<sup>2</sup> – betonová drenážní dlažba tl. 80 mm do lože z drti, celková tloušťka konstrukce 420 mm

*Pěší komunikace* – chodníky š. 1,5 – 2,5 m – betonová drenážní dlažba tl. 60 mm do lože z drti, celková tloušťka konstrukce 250 mm

*Odvodnění ploch* – vsakem přes spáry drenážní dlažby do podloží

**Součástí PD není vodovod, kanalizace, vodovodní přípojky ani kanalizační přípojky nemovitostí.**

**V lokalitě stavby se nachází vodovod a splašková kanalizace ve správě VAS, a.s. divize Znojmo.**

**Souhlasíme s vydáním společného povolení na výše popsanou stavbu předpokladu splnění následujících podmínek:**

1. Před zahájením prací požádá zhotovitel o vytýčení kanalizace a přípojek kanalizace (p. Kišš 734 283 792, Ing. Vavřina 739 342 100), vodovodu a vodovodních přípojek (p. Šalomon nebo p. Kalous 724 893 572) a kontrolu funkčnosti a ovladatelnosti armatur dotčených stavbou (p. Hlatký 607 530 216).
2. **Výstavbou a provozem výše uvedené stavby nesmí být ovlivněn provoz vodovodních řadů, vodovodních přípojek, kanalizace a přípojek kanalizace. Každé poškození těchto sítí je nutné neprodleně nahlásit provozovateli (vodovod – p. Hlatký 607 530 216, kanalizace - Ing. Vavřina 739 342 100). Zároveň nesmí být během stavby omezen přístup těžké čistící techniky k provozovaným zařízením pro případ havárií.**

VODÁRENSKÁ AKCIOVÁ SPOLEČNOST, a.s.  
Divize Znojmo  
Kotkova 2518/20, 670 25 Znojmo  
Bankovní spojení: 1702741/0100  
sekretariát: +420 515 282 567. e-mail: sekretar@vaszn.cz

SÍDLO SPOLEČNOSTI:  
Soběšická 820/156, Lesná, 638 00 Brno  
IČ: 49455842, DIČ: CZ49455842  
Společnost je zaregistrována v obchodním rejstříku  
vedeném Krajským soudem v Brně, oddíl B, vložka 1181

[www.vodarenska.cz](http://www.vodarenska.cz)

3. V případě obnaženého či poškozeného potrubí budou přizváni pracovníci provozu kanalizací (Ing. Vavřina 739 342 100) a provozu vodovodu (p. Hlatký 607 530 216) ke kontrole zařízení v naší správě a povolení zásypu. Splnění výše uvedených podmínek bude odsouhlaseno pracovníky VAS, a.s. divize Znojmo zápisem do stavebního deníku.
4. Požadujeme dodržet prostorovou normu ČSN 73 6005 – Prostorové uspořádání sítí technického vybavení.
5. Upozorňujeme, že zařízení v naší správě jsou chráněna ochranným pásmem dle zákona č. 274/2001 Sb., proto budou pracovníci, kteří budou stavební práce provádět, seznámeni s polohou zařízení v naší správě a upozorněni, aby v ochranném pásmu dbali nejvyšší opatrnosti, nepoužívali nevhodného nářadí a 1 m před a 1 m za osou vytýčeného zařízení těžili zeminu ručně, bez použití pneumatických, elektrických, bateriových a motorových nářadí tak, aby nedošlo k poškození vodovodu a splaškové kanalizace.
6. Ke kolaudaci stavby bude předloženo souhlasné stanovisko provozovatele vodovodu a kanalizace VAS, a.s. divize Znojmo.
7. Jakákoliv změna oproti schválené PD bude písemně odsouhlasena zástupcem provozu kanalizací a vodovodů.
8. Ostatní podmínky provozu vodovodu:
  - Po ukončení výstavby je nutné kontaktovat zástupce provozovatele vodovodu (p. Hlatký 607 530 216) a provést kontrolu ovladatelnosti armatur a osazení poklopů vodovodních armatur včetně ovladatelnosti identifikačního vodiče. Armatury, které budou v průběhu stavby poškozeny, budou dodavatelem stavby opraveny na jeho náklady (proto doporučujeme provést kontrolu ovladatelnosti a funkčnosti vodovodních armatur před pokládkou finálních vrstev komunikací). O provedené kontrole funkčnosti a ovladatelnosti armatur a správném osazení poklopů vodovodních armatur bude vydán provozovatelem vodovodní sítě protokol ke kolaudaci stavby.
9. Ostatní podmínky provozu kanalizací:
  - Pracovníci provozu kanalizací (Ing. Vavřina 739 342 100) budou po provedení stavby přizváni ke kontrole zařízení v naší správě a povolení zásypu. Splnění výše uvedených podmínek bude odsouhlaseno pracovníky VAS, a.s. divize Znojmo zápisem do stavebního deníku.
  - Bude-li po dokončení zjištěno, že je kanalizace znečištěna stavební činností, bude na náklad zhotovitele provedeno vyčištění vysokotlakou čistící technikou.
  - V případě, že během stavby dojde ke snížení krytí kanalizace pod 1,0 m, bude na náklady investora stavby provedena revize kanalizace kamerou v celé délce.
  - V případě poškozených kanalizačních poklopů na stávající splaškové kanalizaci požadujeme provést výměnu za nové. Všechny pak budou jednotlivě zkontrolovány zástupcem provozu kanalizací před pokládkou a po pokládce finální vrstvy komunikace. Z kontroly o zpětném předání bude sepsán protokol se zástupcem provozovatele (Ing. Vavřina 739 342 100).
10. Ostatní podmínky pro vybudování komunikace:
  - V případě změny nivelety terénu oproti stávajícímu stavu je nutná úprava zemních zákopových souprav u vodovodních armatur a výšky hydrantů, tzn. všechny poklopy vodovodních armatur, budou zvednuty do nové nivelety komunikace! Dodavatel a investor stavby musí s tímto počítat a tyto úpravy půjdou na jeho náklady.
  - V případě snižování terénu nad vodovodními řady, vodovodními přípojkami a výtlačným potrubím splaškové kanalizace je nutné zachovat krytí vodovodu, přípojek a výtlačku nejméně 1,2 metrů. V jiném případě bude nutné tyto sítě rekonstruovat a uložit tak, aby nedošlo k zamrznutí potrubí.

- V případě změny nivelety terénu oproti stávajícímu stavu, bude úprava kanalizačních šachet provedena dle podmínek provozovatele. Úprava uložení poklopů je možná pouze pomocí podkladních prstenců TWB-Q. Pokud by vstupní část šachty pod poklopem (průměr 60 cm) byla vyšší než 30 cm, pak bude nutné upravit výšku poklopu šachty vložení skruže TBS-Q.

# 11. Při realizaci stavby budou dodrženy standardy VAS, a.s.

Toto je společné stanovisko provozovatele VAS, a.s. divize Znojmo a majitelů inženýrských sítí – ZSO VaK ZNOJEMSKO.

Doba platnosti tohoto stanoviska je 1 rok ode dne vydání.


Zájmové sdružení obcí  
VODOVODY A KANALIZACE  
ZNOJEMSKO  
Kotkova 20, 689 02 ZNOJMO  
IČO: 45671745

.....  
Ing. Luděk Müller  
tajemník ZSO VaK ZNOJEMSKO

 VODÁŘENSKÁ  
AKČIOVÁ SPOLEČNOST, a.s.  
Soběšická 620/156, Lesná, 638 00 Brno  
Divize Znojmo  
Kotkova 20, 670 25 Znojmo  
-40-  
*Šick*

.....  
Ing. Jiří Žižka  
vedoucí TÚ divize Znojmo

84/2019-M1

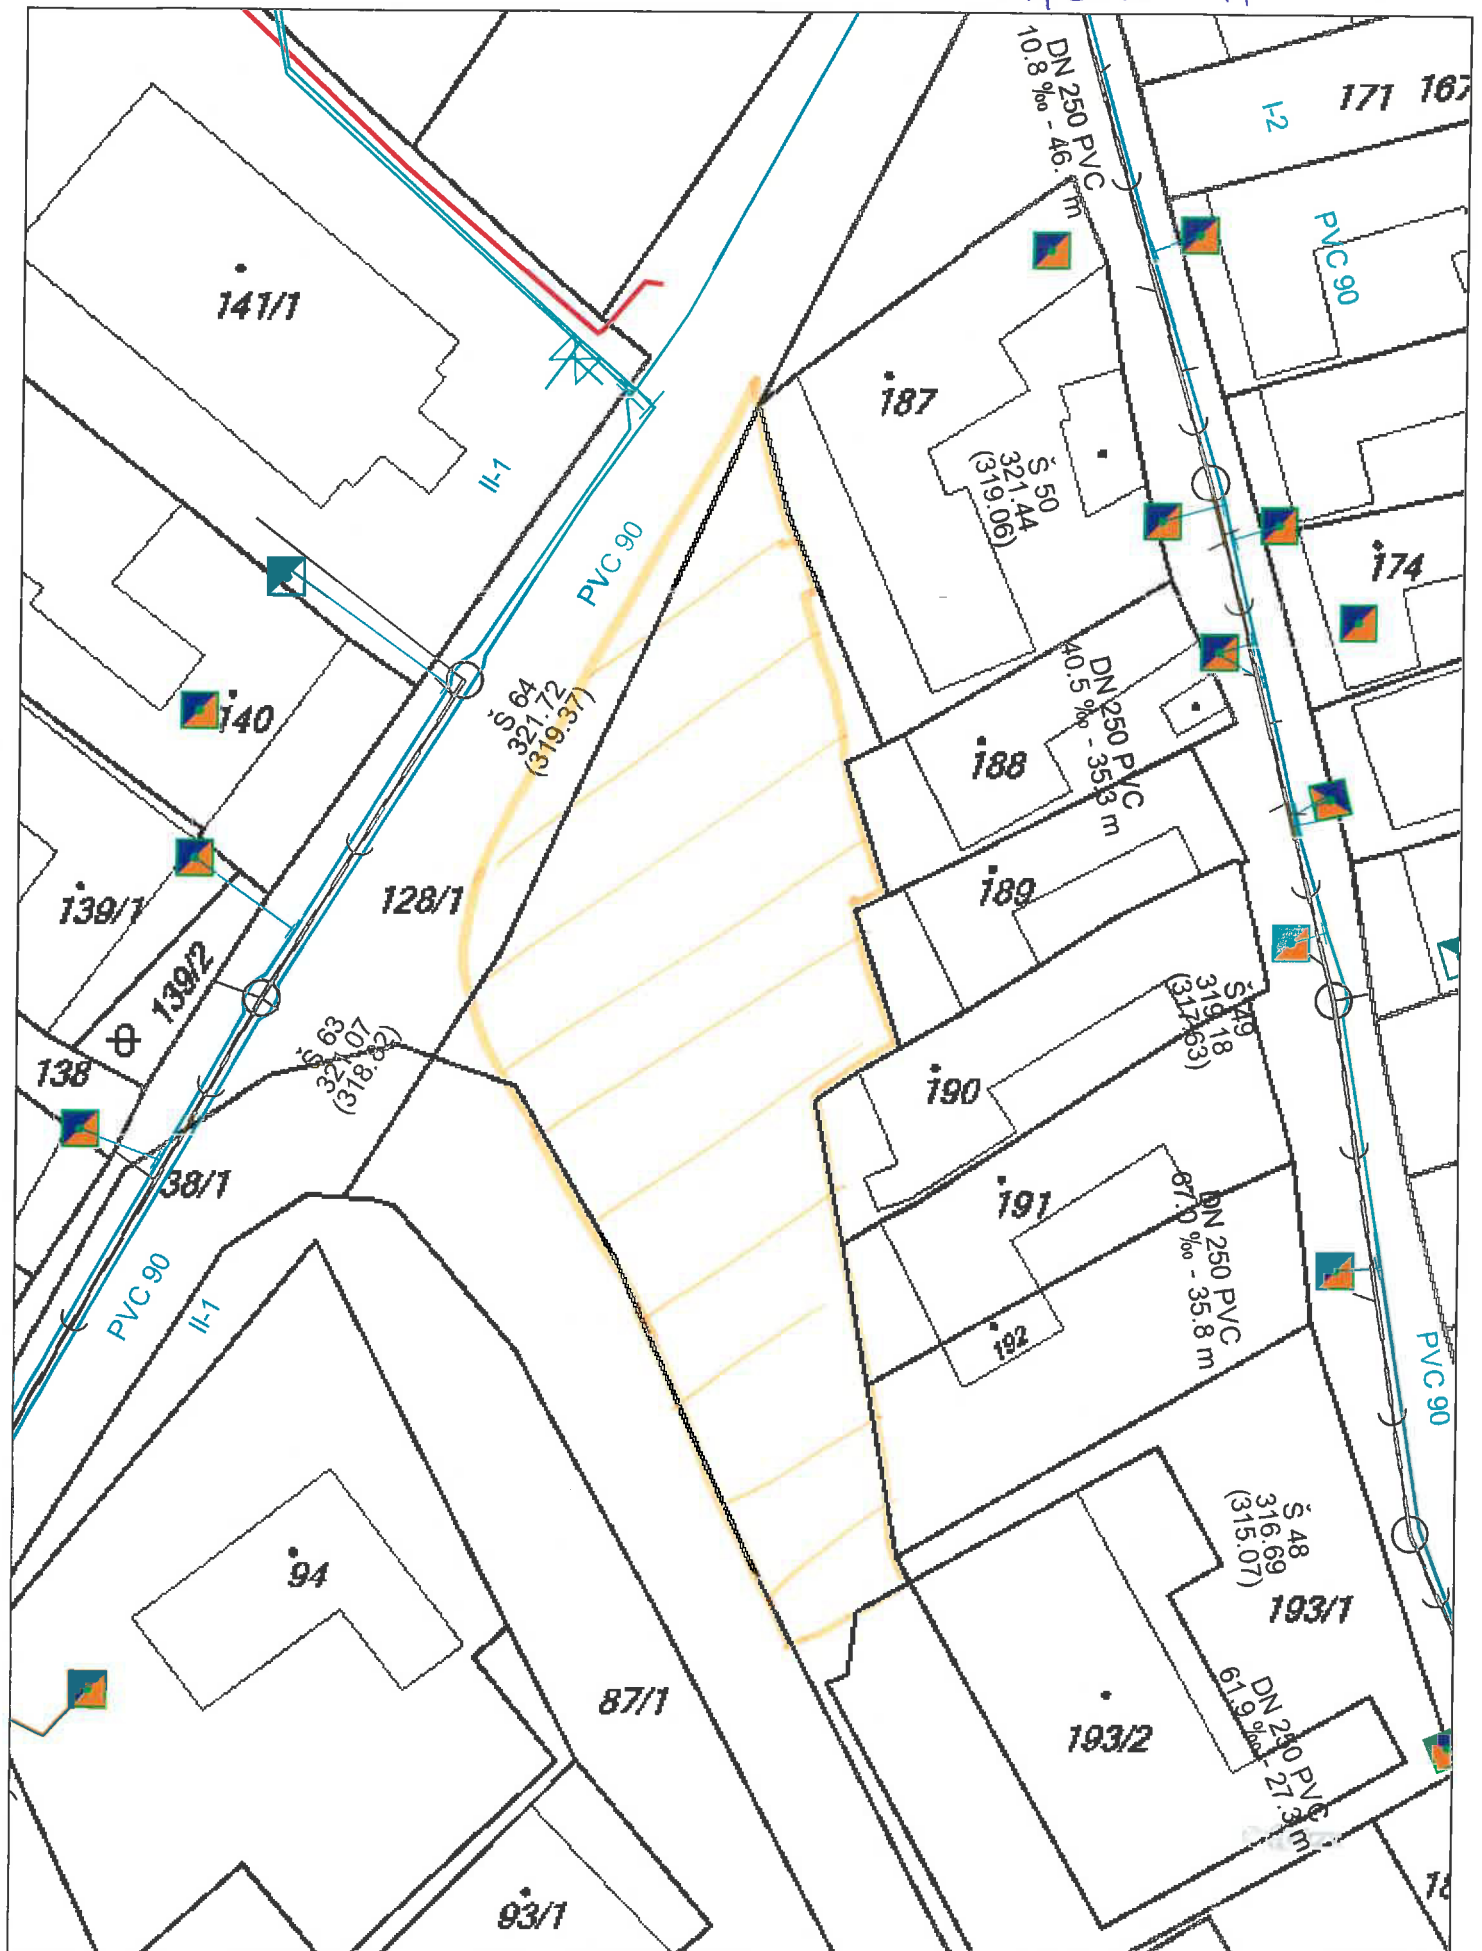


Datum: 23.7.19

Měřítko: 1 : 500




**VODÁRENSKÁ**  
AKCIOVÁ SPOLEČNOST, a. s.



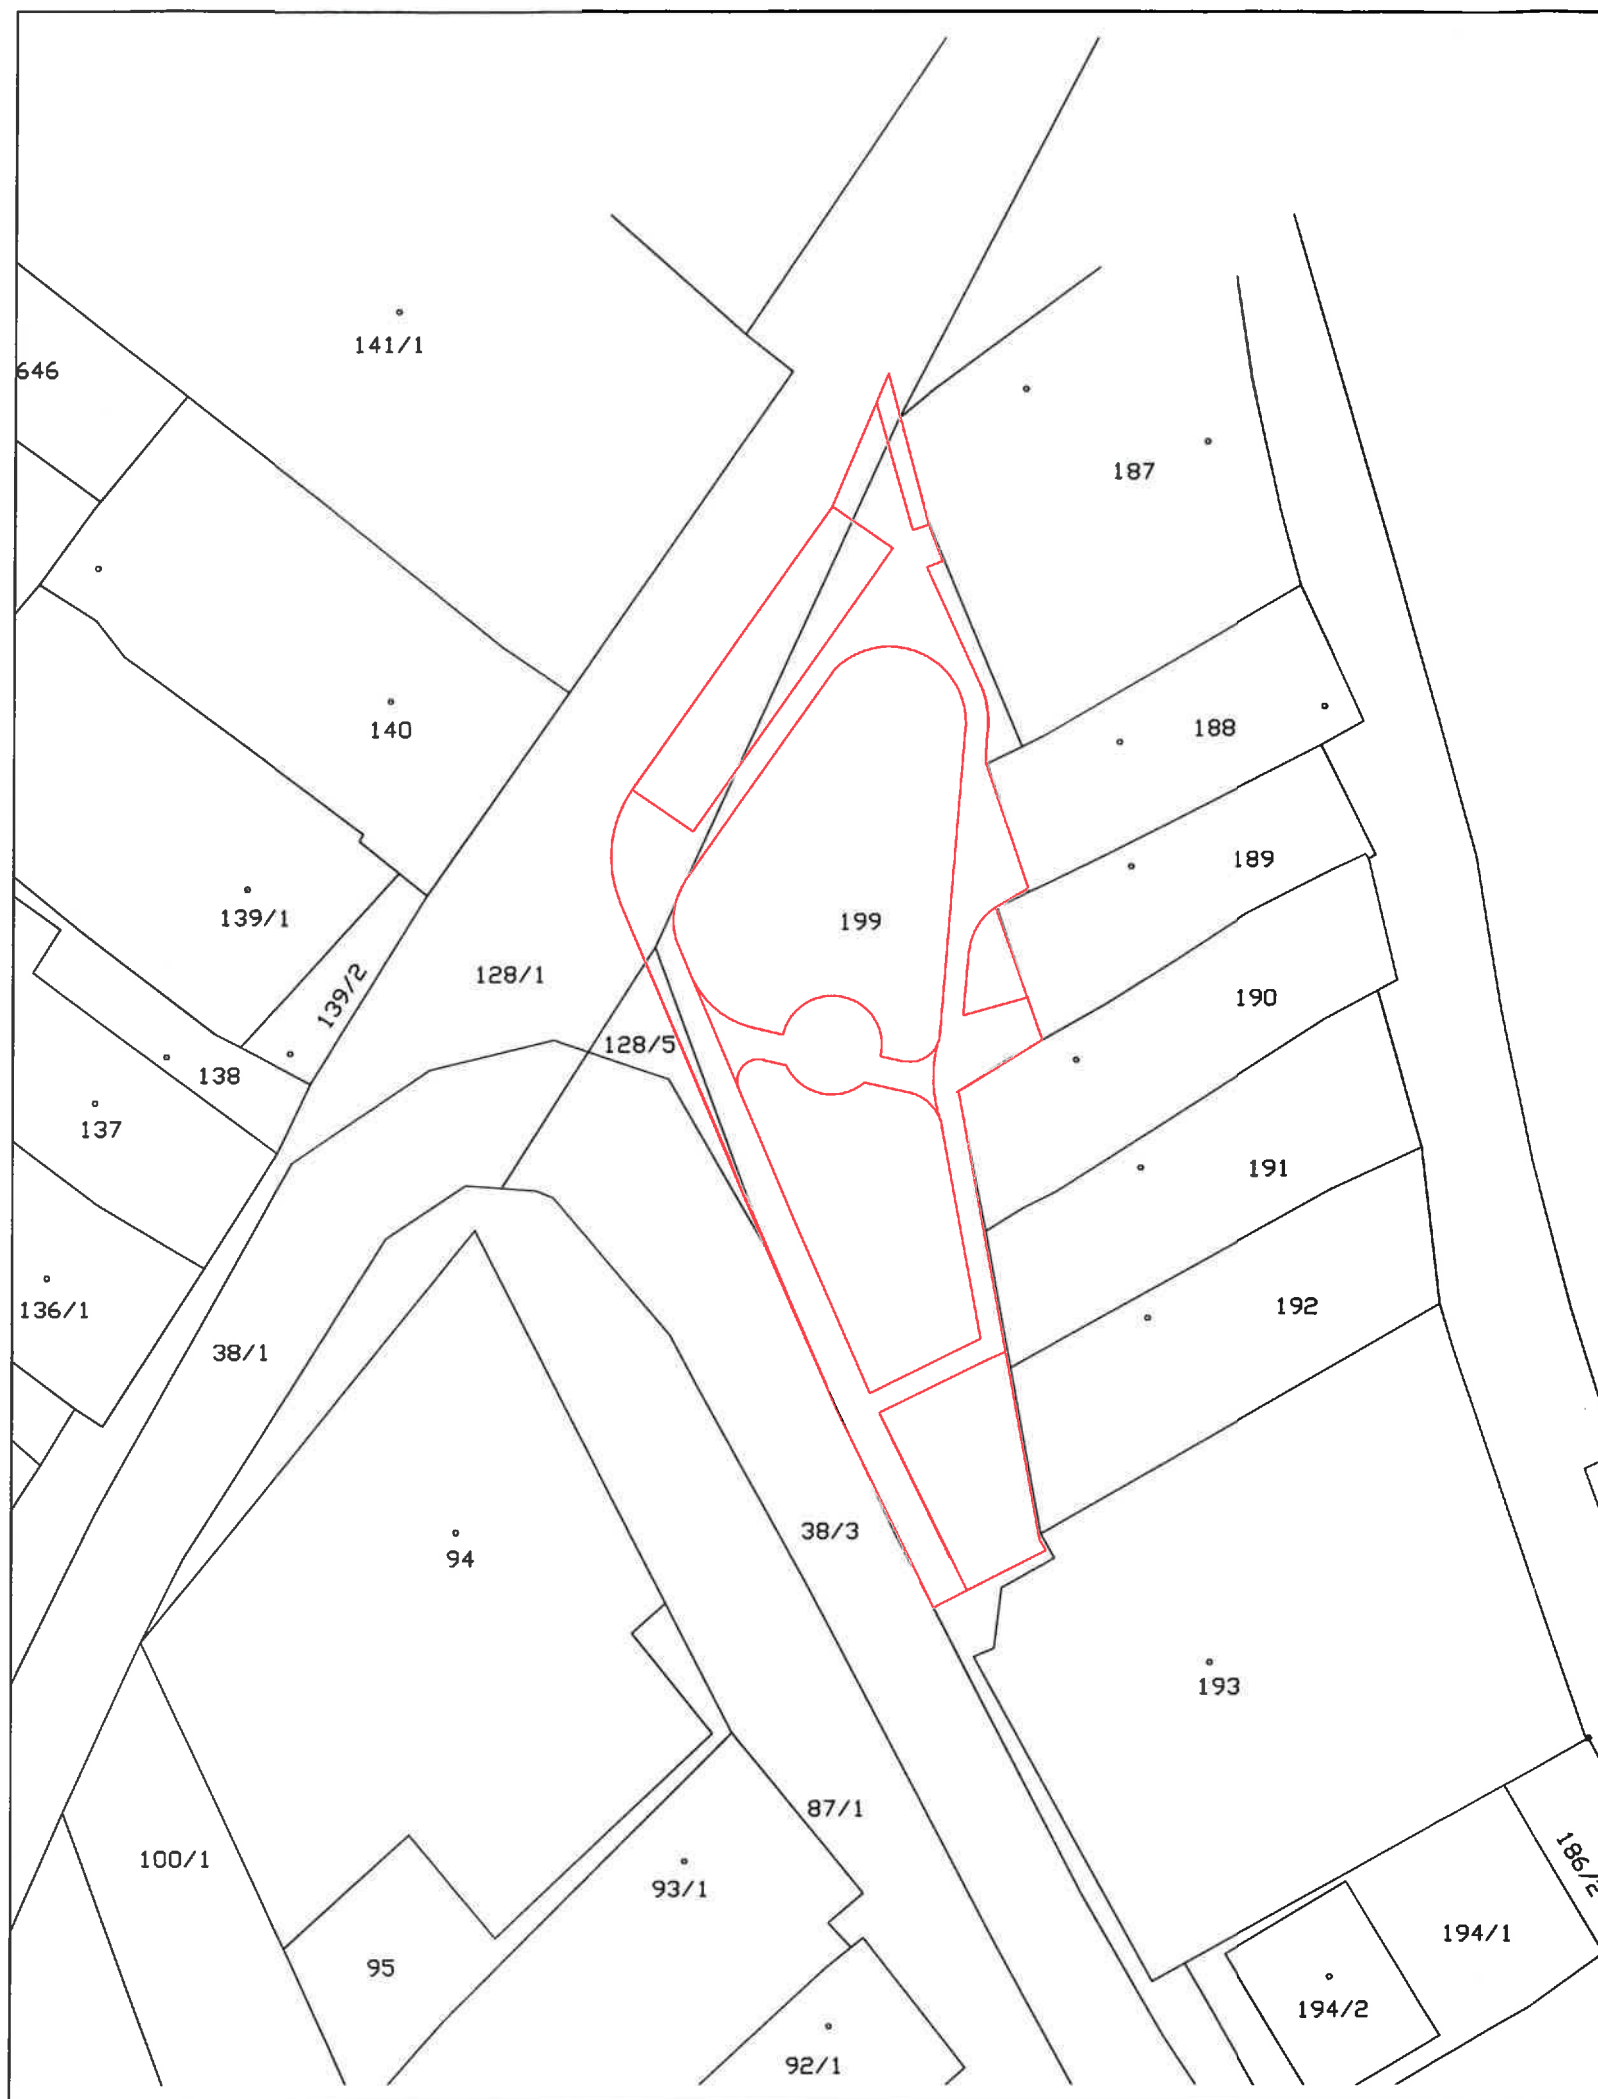

## LEGENDA:

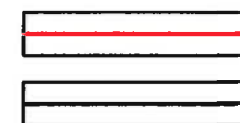


HRANICE ZÁBORU

HRANICE PARCEL KN

84/2019-M1  
K této dokumentaci bylo vydáno stanovisko  
VODÁRENSKÁ AKCIOVÁ SPOLEČNOST, a.s.  
DIVIZE ZNOJMO  
Č.j. 2135/15/19 ze dne: 23.07.2019  
Toto razítko slouží pouze k identifikaci předložené  
dokumentace a nelze jej považovat za naše stanovisko. 01  
15/378/19-M1

Souřadnicový systém: JTSK, Výškový systém: B.p.v.

ZODP. PROJEKTANT	VYPRACOVAL	KRESLIL	KONTROLOVAL	Kučeřík PROJEKT s.r.o. 671 64 Božice 441 tel.: 606 225 031 IČ: 28293134
Ing. L. Kučeřík				
MĚSTSKÝ ÚŘAD:	ZNOJMO	K.Ú.:	KONICE	
STAV. ÚŘAD:	ZNOJMO	KRAJ:	JIHOMORAVSKÝ	
INVESTOR:	MĚSTO ZNOJMO Obrokova 1/12 669 22 Znojmo			ČÍSLO ZAK.: 398
AKCE:	ÚPRAVY PROSTRANSTVÍ - KONICE			DATUM: 5/2019
				MĚŘÍTKO: 1:500
				FORMÁT: A3
				STUPEŇ: DUR+DSP
OBJEKT: C. SITUAČNÍ VÝKRESY				ČÍSLO VÝK.: 2
OBSAH: KATASTRÁLNÍ SITUAČNÍ VÝKRES				KOPIE:

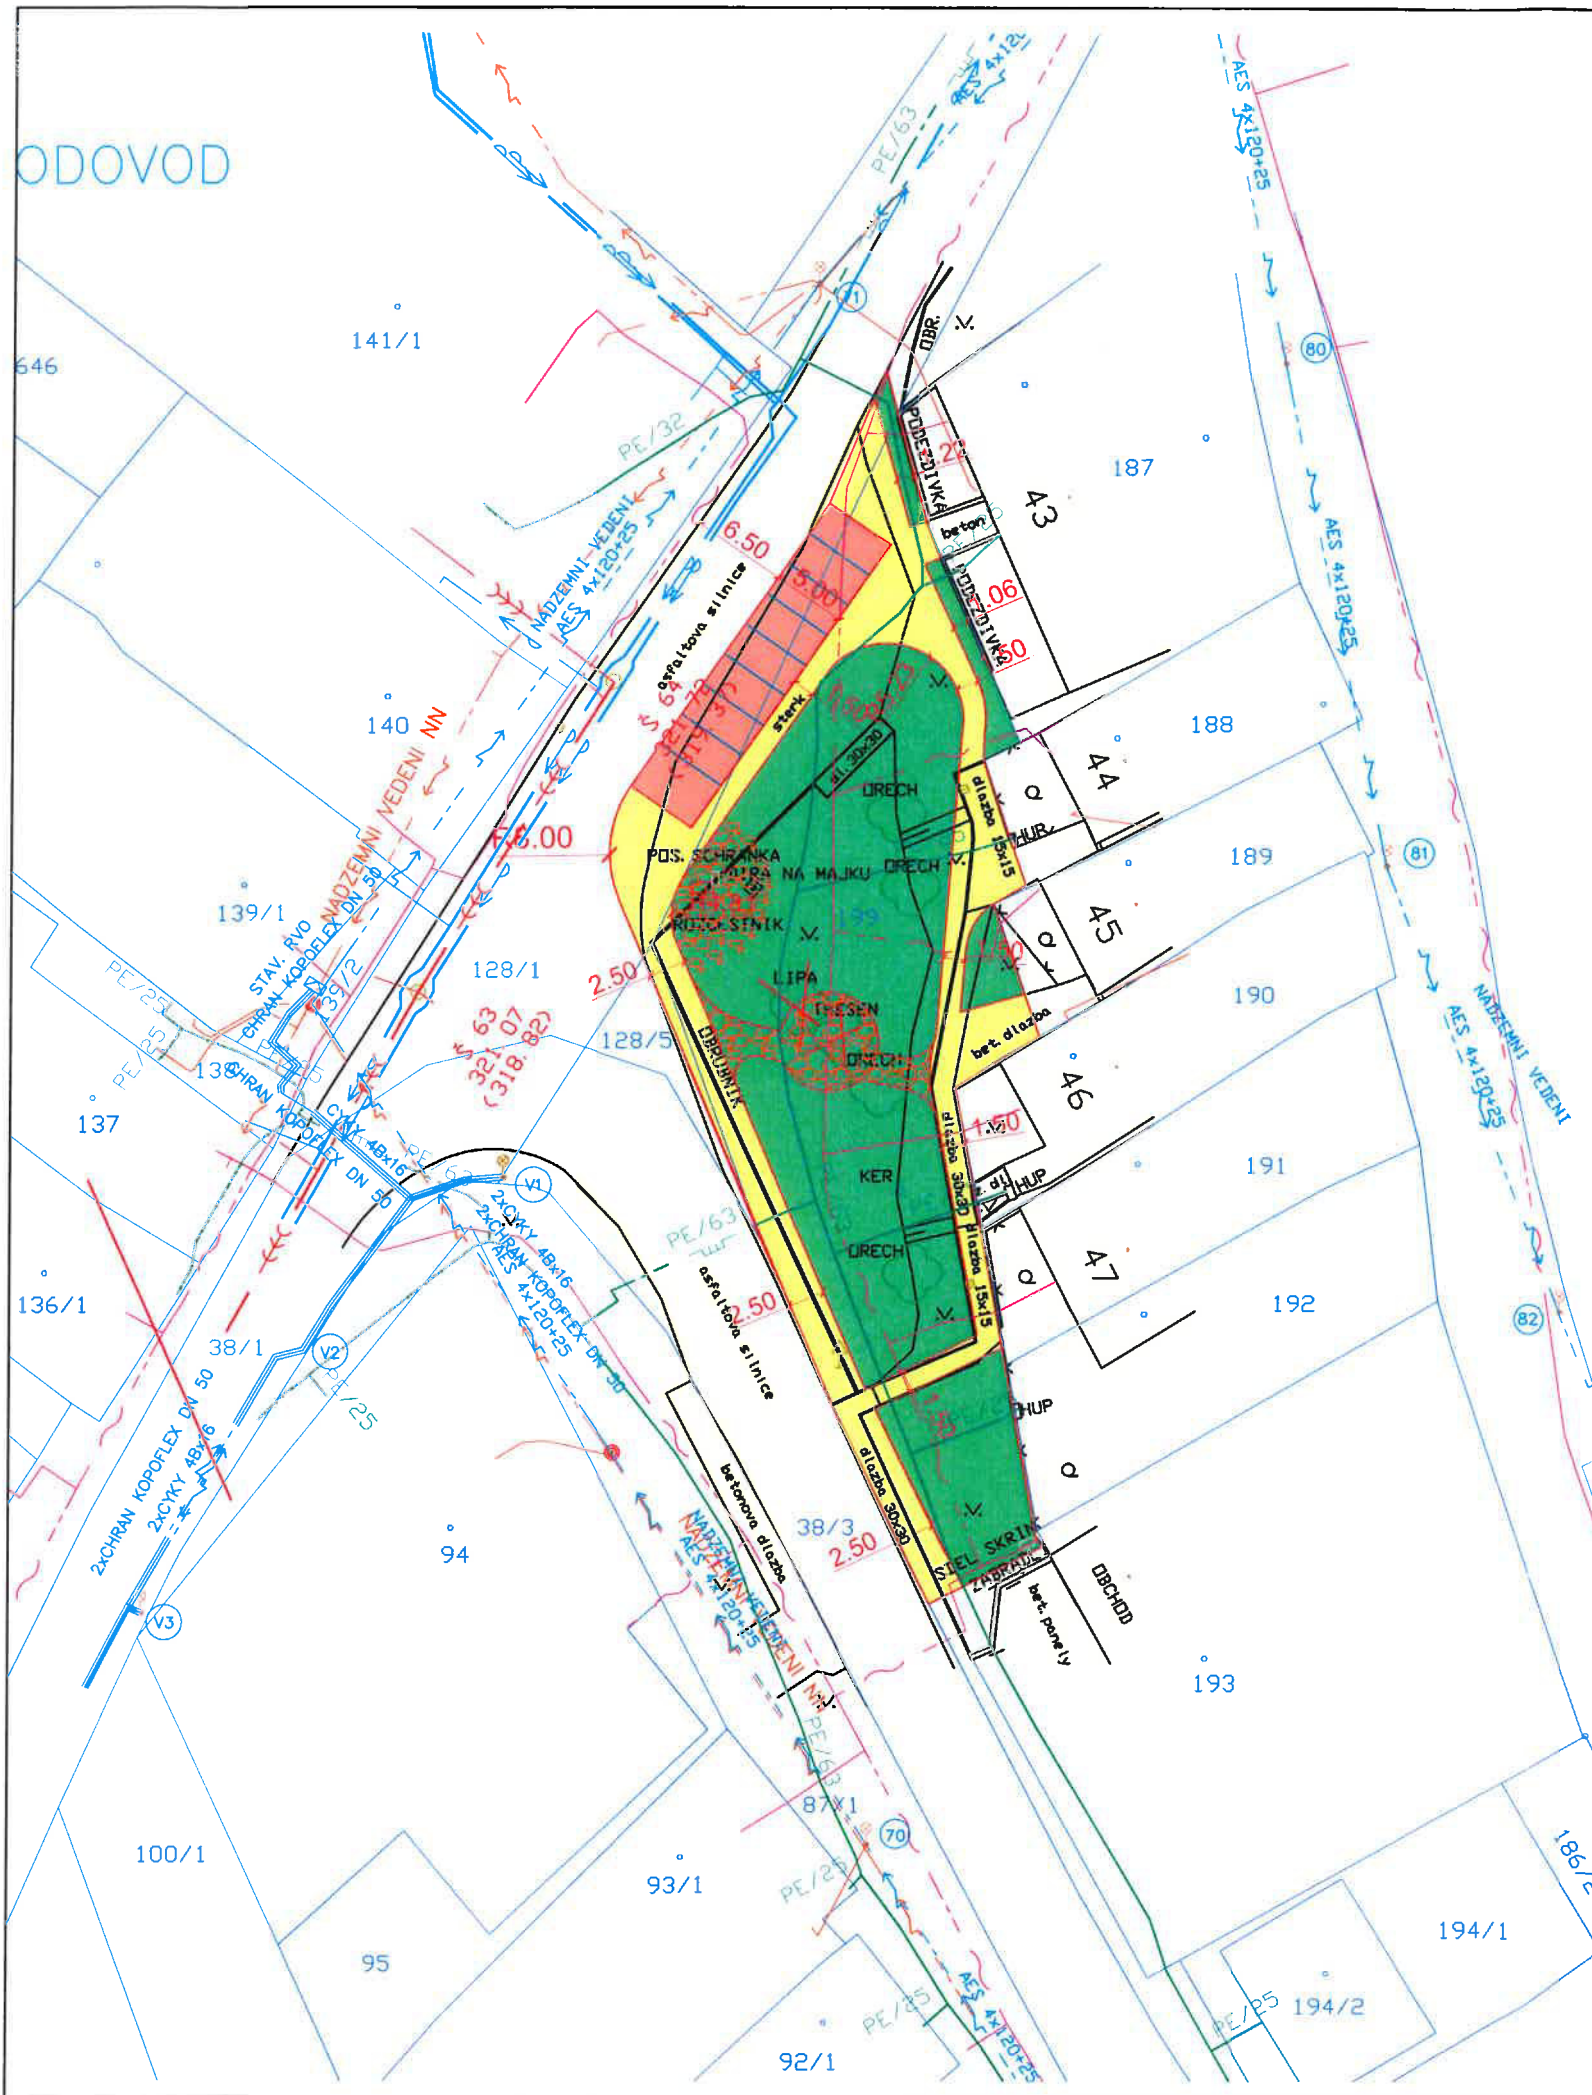

LEGENDA:

- ODSTAVNÉ KOLMÉ STÁNÍ - DLAŽBA BETONOVÁ DRENÁŽNÍ TL. 8 CM
- PĚŠÍ KOMUNIKACE - DLAŽBA BETONOVÁ DRENÁŽNÍ TL. 6 CM
- VEGETAČNÍ ÚPRAVY
- NÁŠLAPNÉ KAMENY
- VODOROVNÉ DOPRAVNÍ ZNAČENÍ
- HRANICE PARCEL KN

STÁVAJÍCÍ SÍŤ:

- SDĚLOVACÍ KABELY PODZEMNÍ O2
- PLYNOVOD PODZEMNÍ RWE
- SILOVÉ KABELY NN PODZEMNÍ
- KANALIZACE
- VODOVOD

84/2019 - M1  
K této dokumentaci bylo vydáno stanovisko  
VODÁRENSKÁ AKČIOVÁ SPOLEČNOST, a.s.  
DIVIZE ZNOJMO  
Č.j. 2135/15/19 ze dne: 23.07.2019  
Toto razítko slouží pouze k identifikaci předložené  
dokumentace a nelze jej považovat za naše stanovisko. 01

Souřadnicový systém: JTSK, Výškový systém: B.p.v.

ZODP. PROJEKTANT	VYPRACOVAL	KRESLIL	KONTROLOVAL	Kučeřík PROJEKT s.r.o. 671 64 Božice 441 tel.: 606 225 031 IČ: 28293134		
Ing. L. Kučeřík						
MĚSTSKÝ ÚŘAD:	ZNOJMO	K.Ú.:	KONICE			
STAV. ÚŘAD:	ZNOJMO	KRAJ:	JIHOMORAVSKÝ			
INVESTOR:				ČÍSLO ZAK.:	398	
MĚSTO ZNOJMO Obrokova 1/12 669 22 Znojmo				DATUM:	5/2019	
				MĚŘÍTKO:	1:500	
AKCE: ÚPRAVY PROSTRANSTVÍ - KONICE				FORMÁT:	A3	
				STUPEŇ:	DUR+DSP	KOPIE:
OBJEKT: C. SITUAČNÍ VÝKRESY				ČÍSLO VÝK.:	3	
OBSAH: KOORDINAČNÍ SITUAČNÍ VÝKRES						