


HYDRANTOVÁ SESTAVA

Standartně bude použita tato hydrantová sestava - podzemní šoupě DN 80 + hydrant DN 80

VŠEOBECNÉ POŽADAVKY:

- po uzavření nulové množství zbytkové vody
- materiál - tvárná litina
- záruka výrobce na ovladatelnost 10 let
- vnější i vnitřní epoxidový povlak dle těžké protikorozní ochrany, dozorovaný GSK
- litinový poklop
- výměna těsnícího pístu hydrantu přes hydrantový poklop (bez výkopových prací)

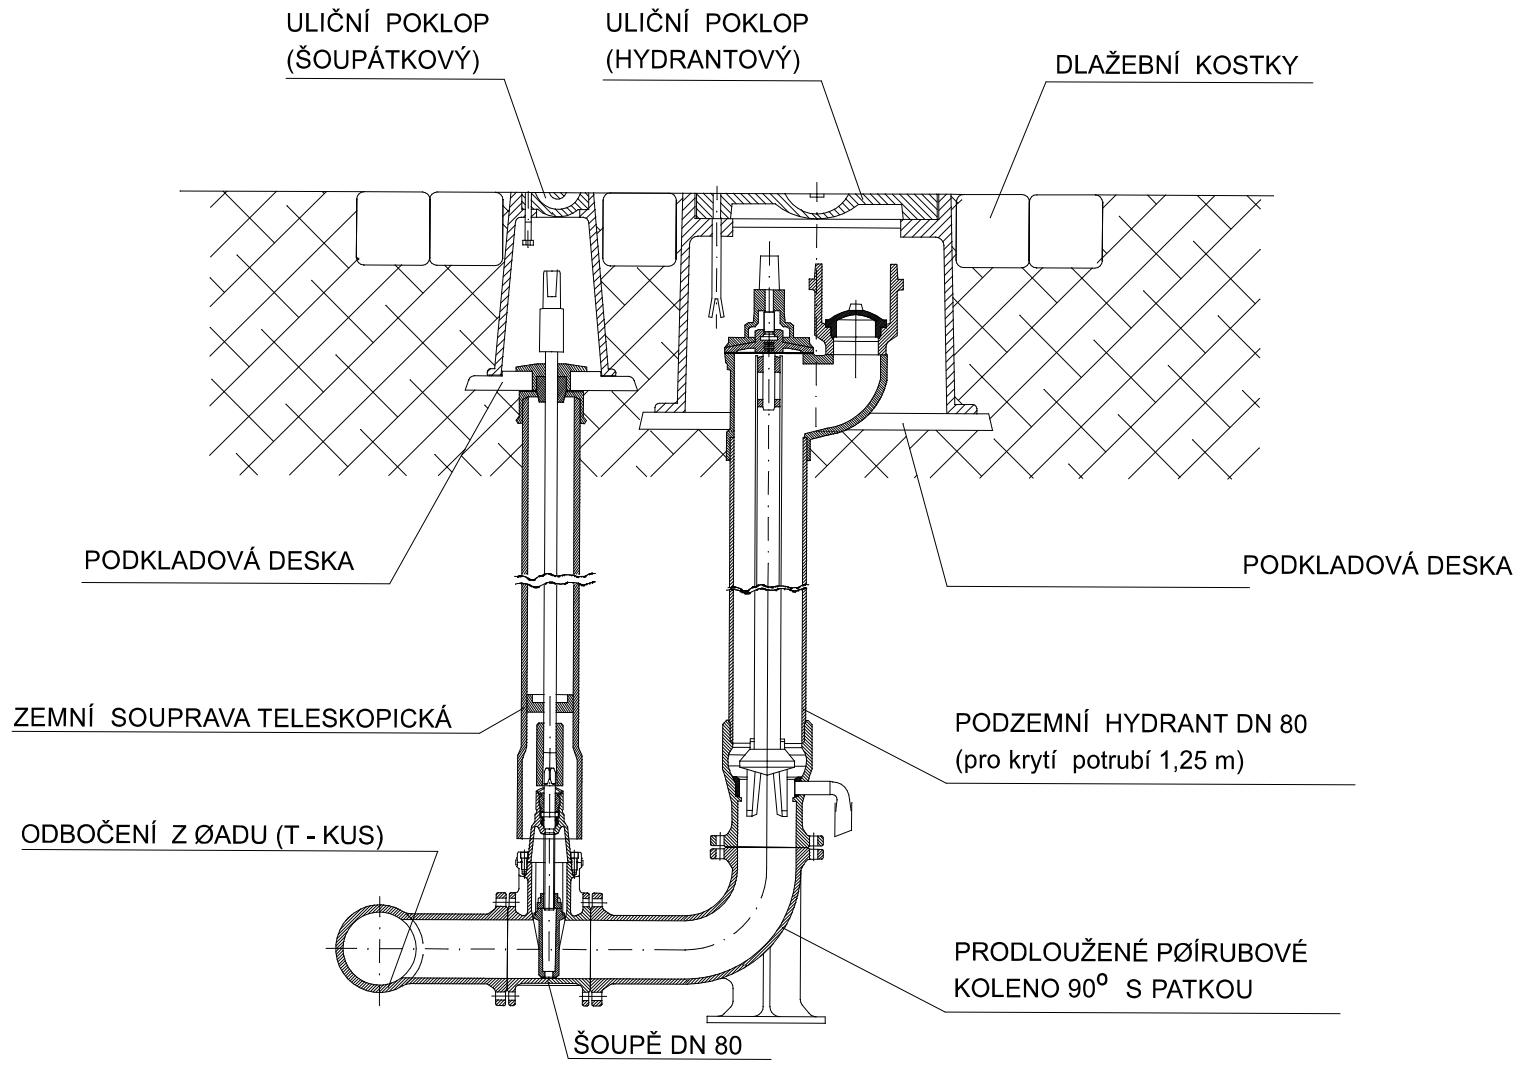

VEŠKERÉ INŽENÝRSKÉ SÍTĚ JE NUTNO VYTÝČIT PŘED ZAHÁJENÍM VÝKOPOVÝCH PRACÍ ZA PŘÍTOMNOSTI JEJICH SPRÁVCŮ !!! ZE SKUTEČNÉ POLOHY STÁVAJÍCÍCH INŽENÝRSKÝCH SÍTÍ MŮŽE VYPLYNOUT NUTNOST DÍLČÍCH ZMĚN TRAS. PŘI SOUBĚHU A KŘÍŽENÍ NAVRŽENÝCH SÍTÍ S OSTATNÍMI INŽENÝRSKÝMI SÍTĚMI JE NUTNO DODRŽET NORMU ČSN 73 60 05.

INVESTOR		GENERÁLNÍ PROJEKTANT STAVBY		ČÍSLO PARÉ	AUTORIZAČNÍ RAZÍTKO	
MĚSTO ZNOJMO OBROKOVÁ 1 / 12 669 02 ZNOJMO						
DOKUMENTACE KE STAVEBNÍMU ŘÍZENÍ						
HIP:	Ing. Petr Pokorný		Vypracoval:	Ing. Eva Procházková		PROJEKTANT ČÁSTI PD
Zodp. projektant:	Ing. Petr Pokorný		Kontrola:	Ing. Petr Pokorný		 vodo hospodářská a stavební projekce VODOHOSPODÁŘSKÁ A STAVEBNÍ PROJEKCE U DOMOVNÝ 5, 669 02 ZNOJMO tel./fax.: +420 515 244 192, e-mail: info@aquaprojekt.cz
Místo stavby:	Znojmo					
KRAJ:	Jihomoravský					
KÚ:	Přímětice, Znojmo - město					
Název stavby:	ZNOJMO PŘÍMĚTICE VÝCHOD					
Stavební objekt:	SO 303 VODOVOD				Formát: 2 x A4	
					Datum: 11/2019	
					Stupeň: DSP	
					Číslo zakázky: 2019	
					Měřítko:	
Název výkresu:	HYDRANTOVÁ SESTAVA				Číslo výkresu: D-SO303-05	