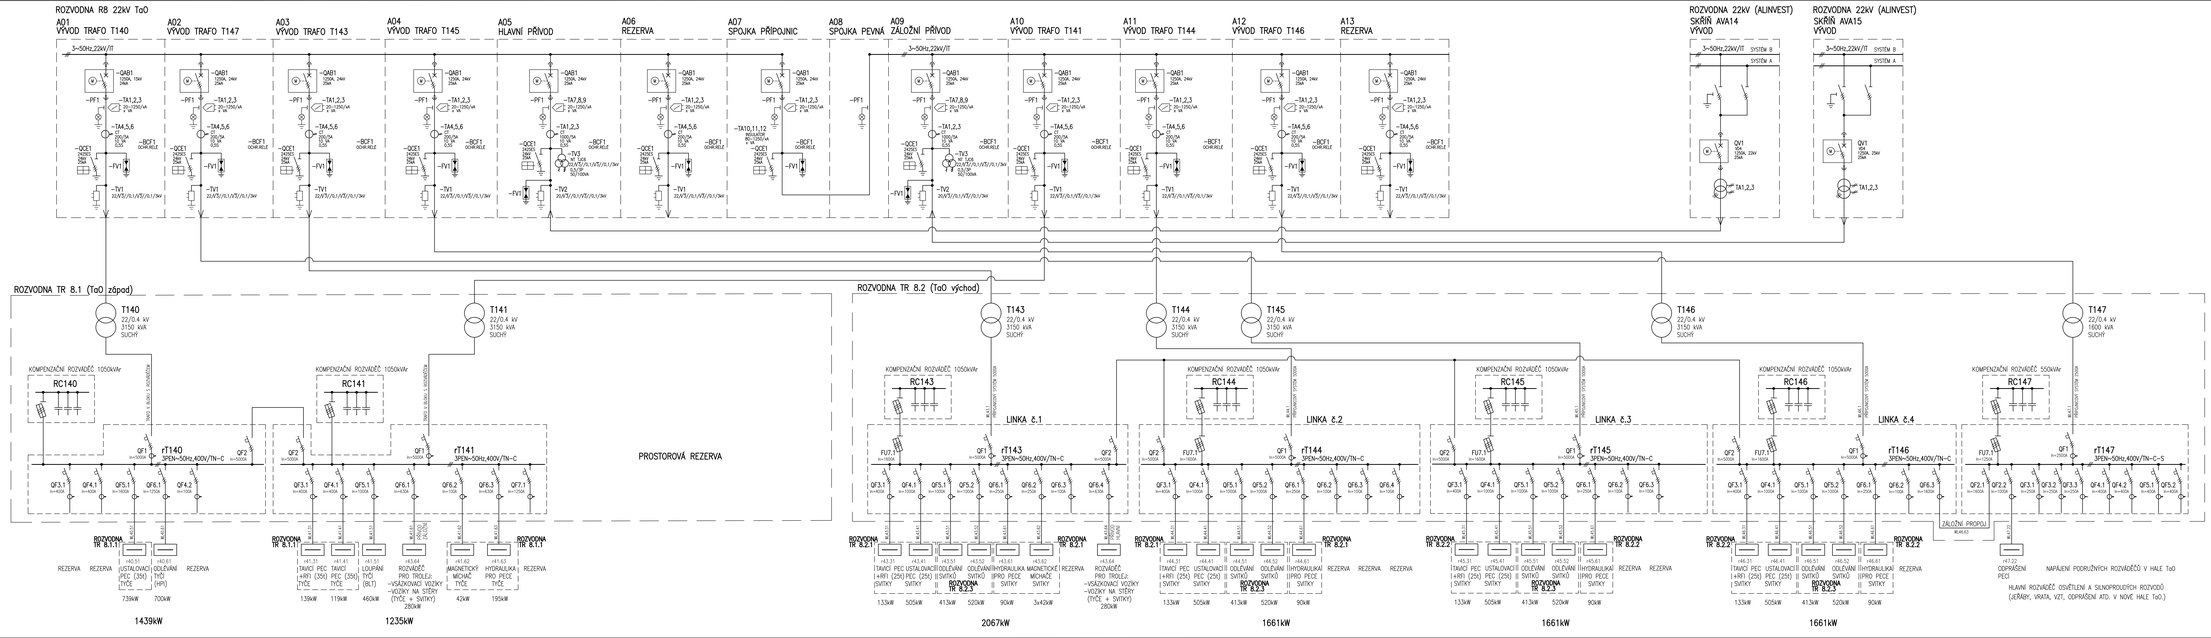

"DOKUMENTACE JE DUŠEVNÍM MAJETKEM FIRMY HUTNÍ PROJEKT Frýdek-Místek a.s. A NESMÍ BÝT POUŽITA BEZ JEJÍHO VĚDOMÍ."

A1				
OZN	ZMĚNA	DATUM	PROVEDL	KONTROLA

VYPRACOVAL	ING. JAROSLAV RICHTÁR	
PROJEKTANT	ING. JAROSLAV RICHTÁR	
SCHVÁLIL	ING. JAROSLAV RICHTÁR	
KONTROLOVAL	IVETA KUŇÁKOVÁ	
INVESTOR	AL INVEST Břidlná, a.s.	
MÍSTO STAVBY	AL INVEST BŘIDLNÁ	
STAVBA	AJ FÁZEN	

PŘÍPOJKA VN, TRANSFORMOVNY A ROZVODNY

JEDNOPÓLOVÉ SCHÉMA NAPÁJENÍ

HUTNÍ PROJEKT PSYCHO-MISTEK
HUTNÍ PROJEKT Frýdek-Místek a.s.

DATUM	09/2025
Č. ZAK.	1154/2025-002
ARCHIVNÍ ČÍSLO	HP4-2-102900
LIST/2	POČET A4 1/2
MĚŘÍTKO -	POŘADOVÉ Č. 03
ÚČEL	ZADÁVACÍ DOKUMENTACE