



VZOROVÝ ŘEZ ULOŽENÍ KANALIZAČNÍHO POTRUBÍ - PP SN 16
M 1:20

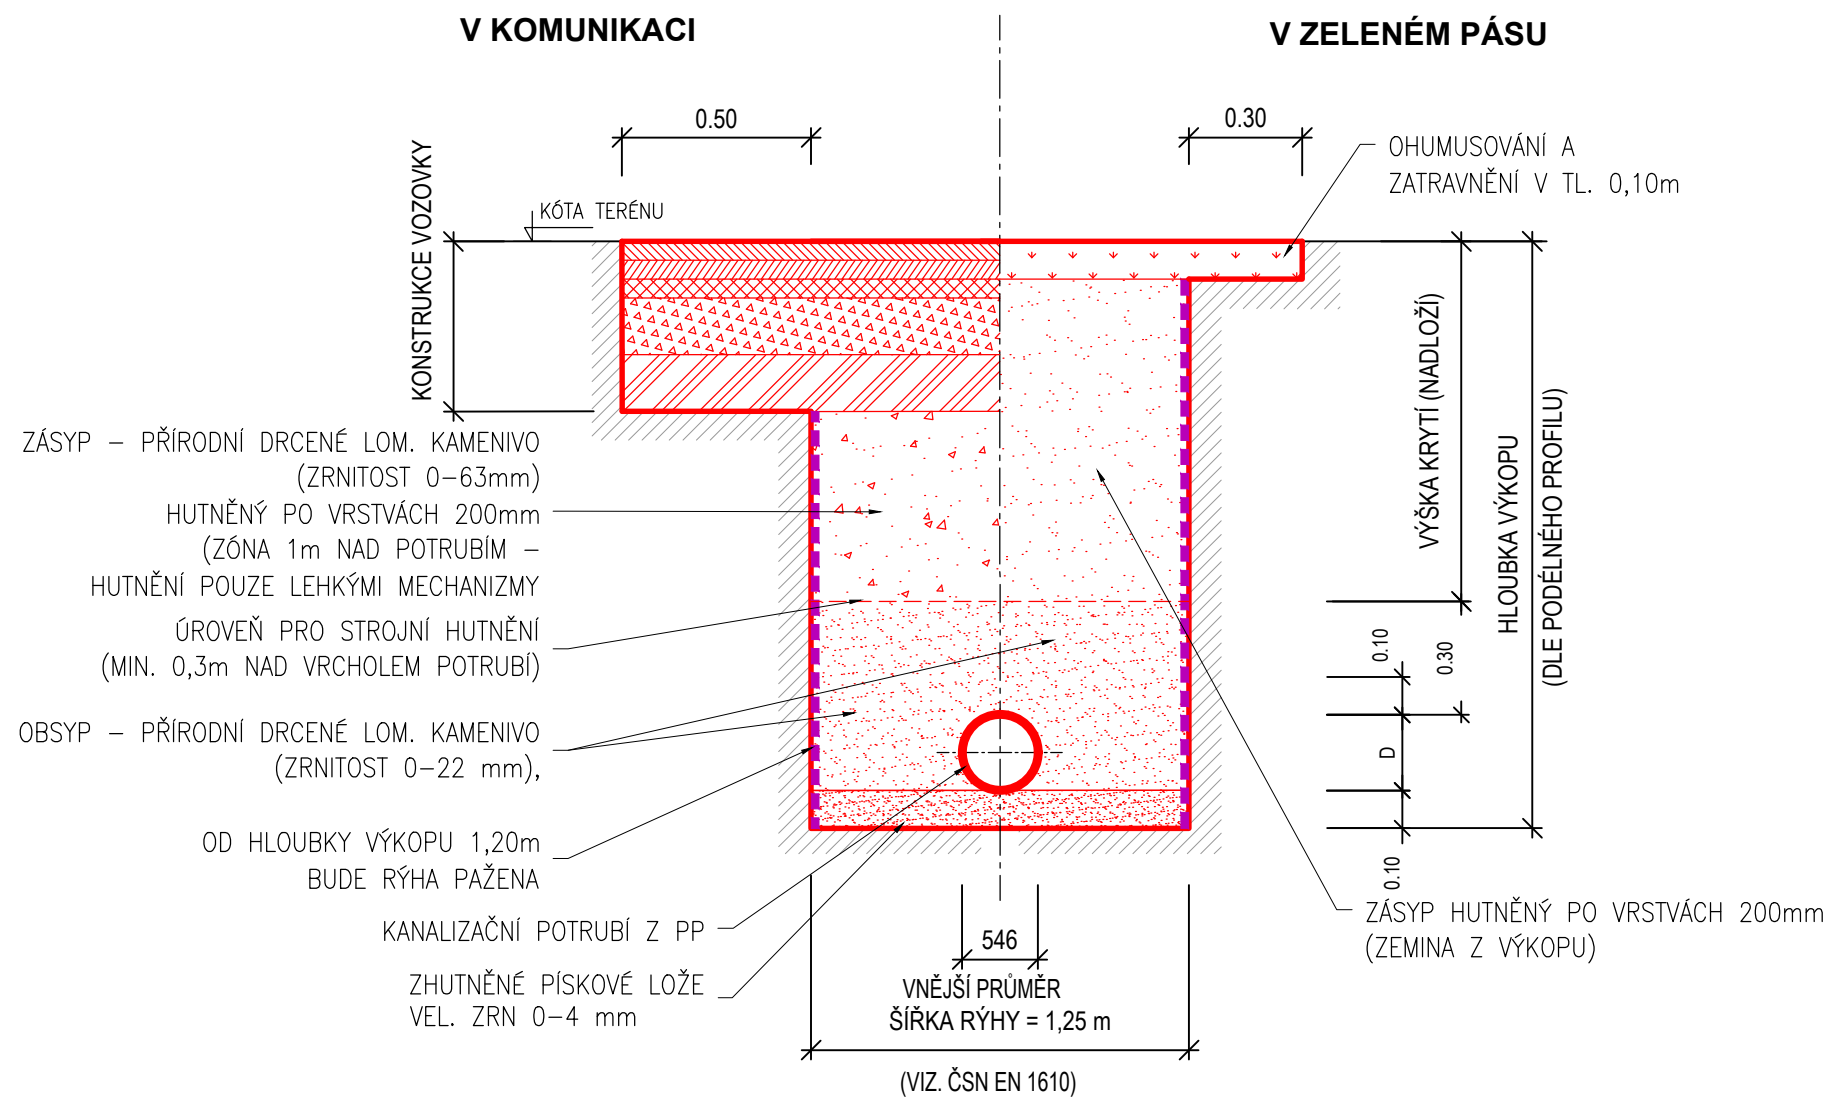

PŘEDPOKLÁDANÁ KONSTRUKCE VOZOVKY

- ASFALTOVÝ BETON STŘEDNĚZRNÝ AC011 tl. 50mm
- SPOJOVACÍ POSTŘÍK ŽIVIČNÝ, 0.80 kg/m²
- ASFALTOVÝ BETON HRUBOZRNÝ ACL16+ tl. 50mm
- SPOJOVACÍ POSTŘÍK ŽIVIČNÝ, 0.80 kg/m²
- OBALOVANÉ KAMENIVO ACP16+ tl. 50mm 100 MPa
- INFILTRAČNÍ POSTŘÍK Z KATIONAKTIVNÍ ASF.EMULZE
- PŘÍRODNÍ DRCENÉ LOM. KAMENIVO TŘÍDA A (0/32) tl. 150mm 70 MPa
- PŘÍRODNÍ DRCENÉ LOM. KAMENIVO TŘÍDA A (0/63)tl. 150mm 45 MPa

SO 06 - PŘELOŽKA CHLADICÍ VODY

<div></div> <div>Projekty vodního stavitelství</div>		Objednatel: ALINVEST Břidličná, a.s.			
		Zpracovatel: Hydro dea s.r.o.			
Vypracoval:	Ing. Lukáš Wrana	Číslo zakázky:	241.542	Stupeň PD:	DPS
HIP:	Ing. Vladimír Vašíček	Verze výkresu:	250423	Měřítko:	1:20
Název akce: <div>ALFAGEN</div> <div>Chladicí vody – Přeložky sítí</div> <div>Příloha:</div> <div>SO 06 – Vzorové uložení potrubí</div>				Datum: 04/2025	
				Číslo přílohy:	Paré:
				06.4	