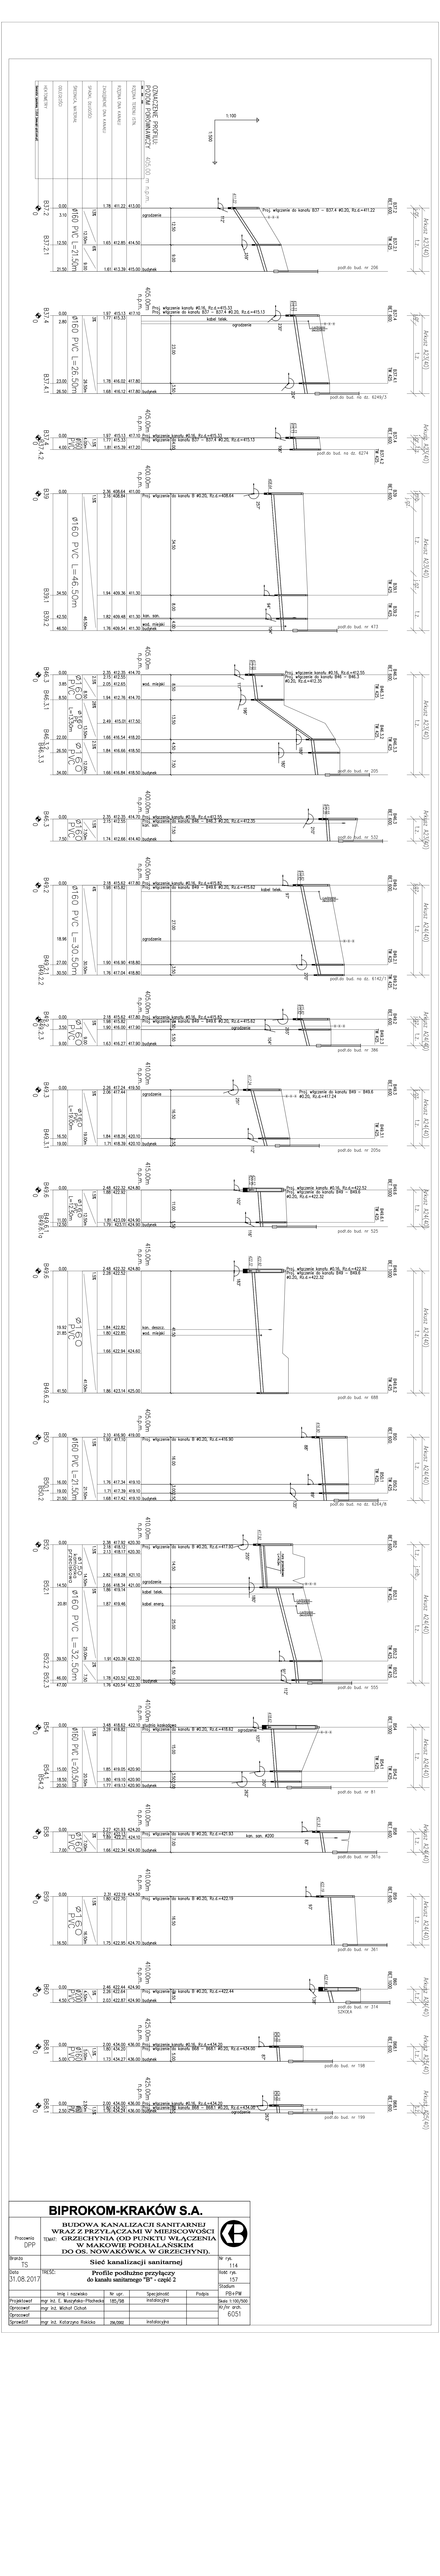

BIPROKOM-KRAKÓW S.A.				
Procesnia DPP	BUDOWA KANALIZACJI SANITARNEJ WRAZ Z PRZYŁĄCZAMI W MIEJSCOWOŚCI GRZICHYNIA (OD PUNKTU WŁĄCZENIA W MAKOWIE PODHALAŃSKIM DO OS. NOWAKÓWKA W GRZICHYNI).			
Branża TS	Sieć kanalizacji sanitarnej			Nr rys. 114
Data 31.08.2017	Profile podłużne przyłączy do kanału sanitarnego "B" - część 2			Ilość rys. 157
				Skalowanie
	Imię i nazwisko	Nr upr.	Specjalność	Podpis
Projektował	mgr inż. E. Muszyńska-Płocheć	185/98	instalacyjna	
Sprawdził	mgr inż. Michał Dziuk			
Sprawdził	mgr inż. Katarzyna Rokicka	zaz.bez	instalacyjna	
				Nr/Nr arch. 6051