

POHLED SEVERNÍ



Vypracoval
Ing. Josef Vadják

Zodp. projektant
Ing. Josef Vadják

Investor
MĚSTO ŠTERNBERK, HOR.NÁM.16

Ing. JOSEF VADJÁK
785 01 Šternberk, Komenského 1
tel.585 013 547

U.V.
PROJEKT

tel.585 013 547

Akce
DOKUMENTACE STÁVAJÍCÍHO STAVU
ZÁKLADNÍ ŠKOLA ŠTERNBERK
NÁMĚSTÍ SVOBODY 1264/3

formát
A3

datum
7/2024

účel
DSS



Obsah výkresu
POHLED SEVERNÍ

Měřítko
1:175

Č. výkresu
D2. P1

POHLED ZÁPADNÍ






Vypracoval Ing. Josef Vadják			
Zodp. projektant Ing. Josef Vadják			
Investor MĚSTO ŠTERNBERK, HOR.NÁM.16			
Akce DOKUMENTACE STAVAJÍCÍHO STAVU ZÁKLADNÍ ŠKOLA ŠTERNBERK NÁMĚSTÍ SVOBODY 1264/3		formát A3	
		datum 7/2024	
		účel DSS	
Obsah výkresu POHLED ZÁPADNÍ		Měřítko 1:175	Č. výkresu D2. P2

POHLED VÝCHODNÍ

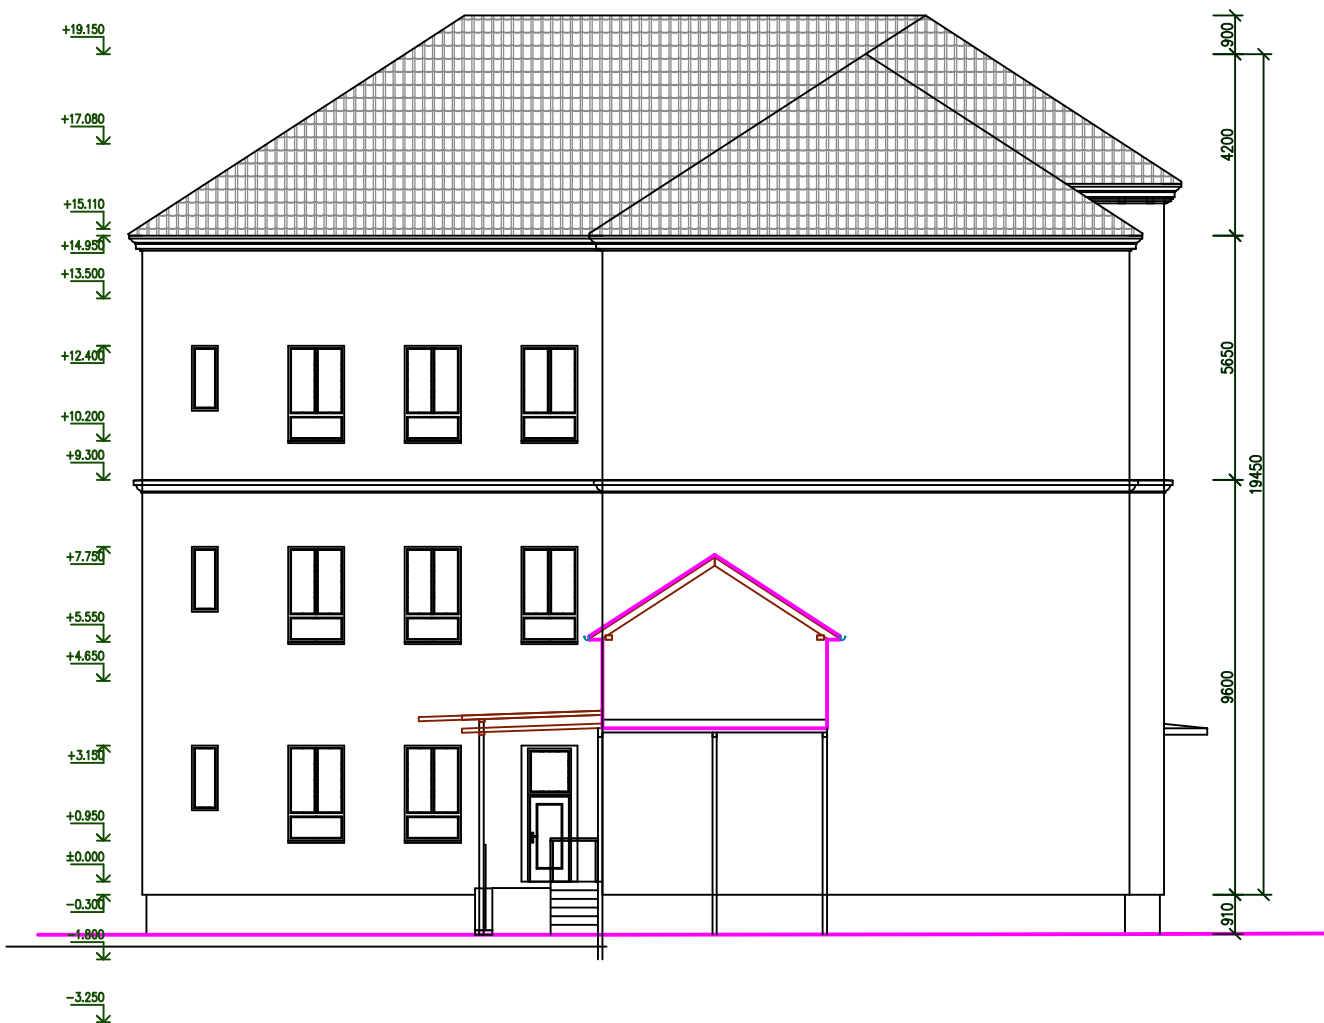

POHLED VÝCHODNÍ






Vypracoval Ing. Josef Vadják			
Zodp. projektant Ing. Josef Vadják			
Investor MĚSTO ŠTERNBERK, HOR.NÁM.16			
Akce DOKUMENTACE STAVAJÍCÍHO STAVU ZÁKLADNÍ ŠKOLA ŠTERNBERK NÁMĚSTÍ SVOBODY 1264/3		formát A3	datum 7/2024
Obsah výkresu POHLED VÝCHODNÍ		číslo DSS	č. výkresu D2. P3


POHLED JIŽNÍ:



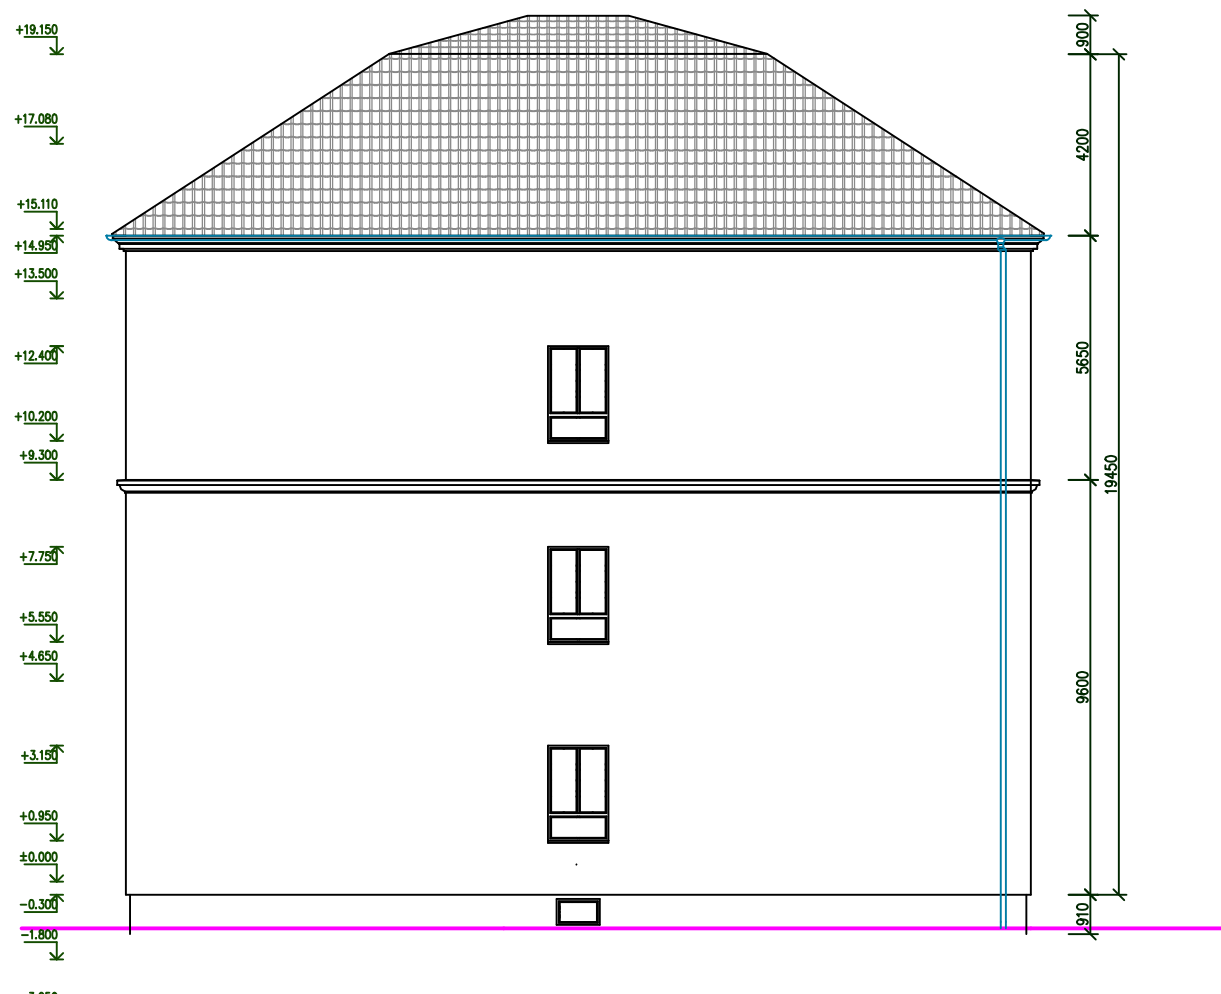



POHLED JIŽNÍ:



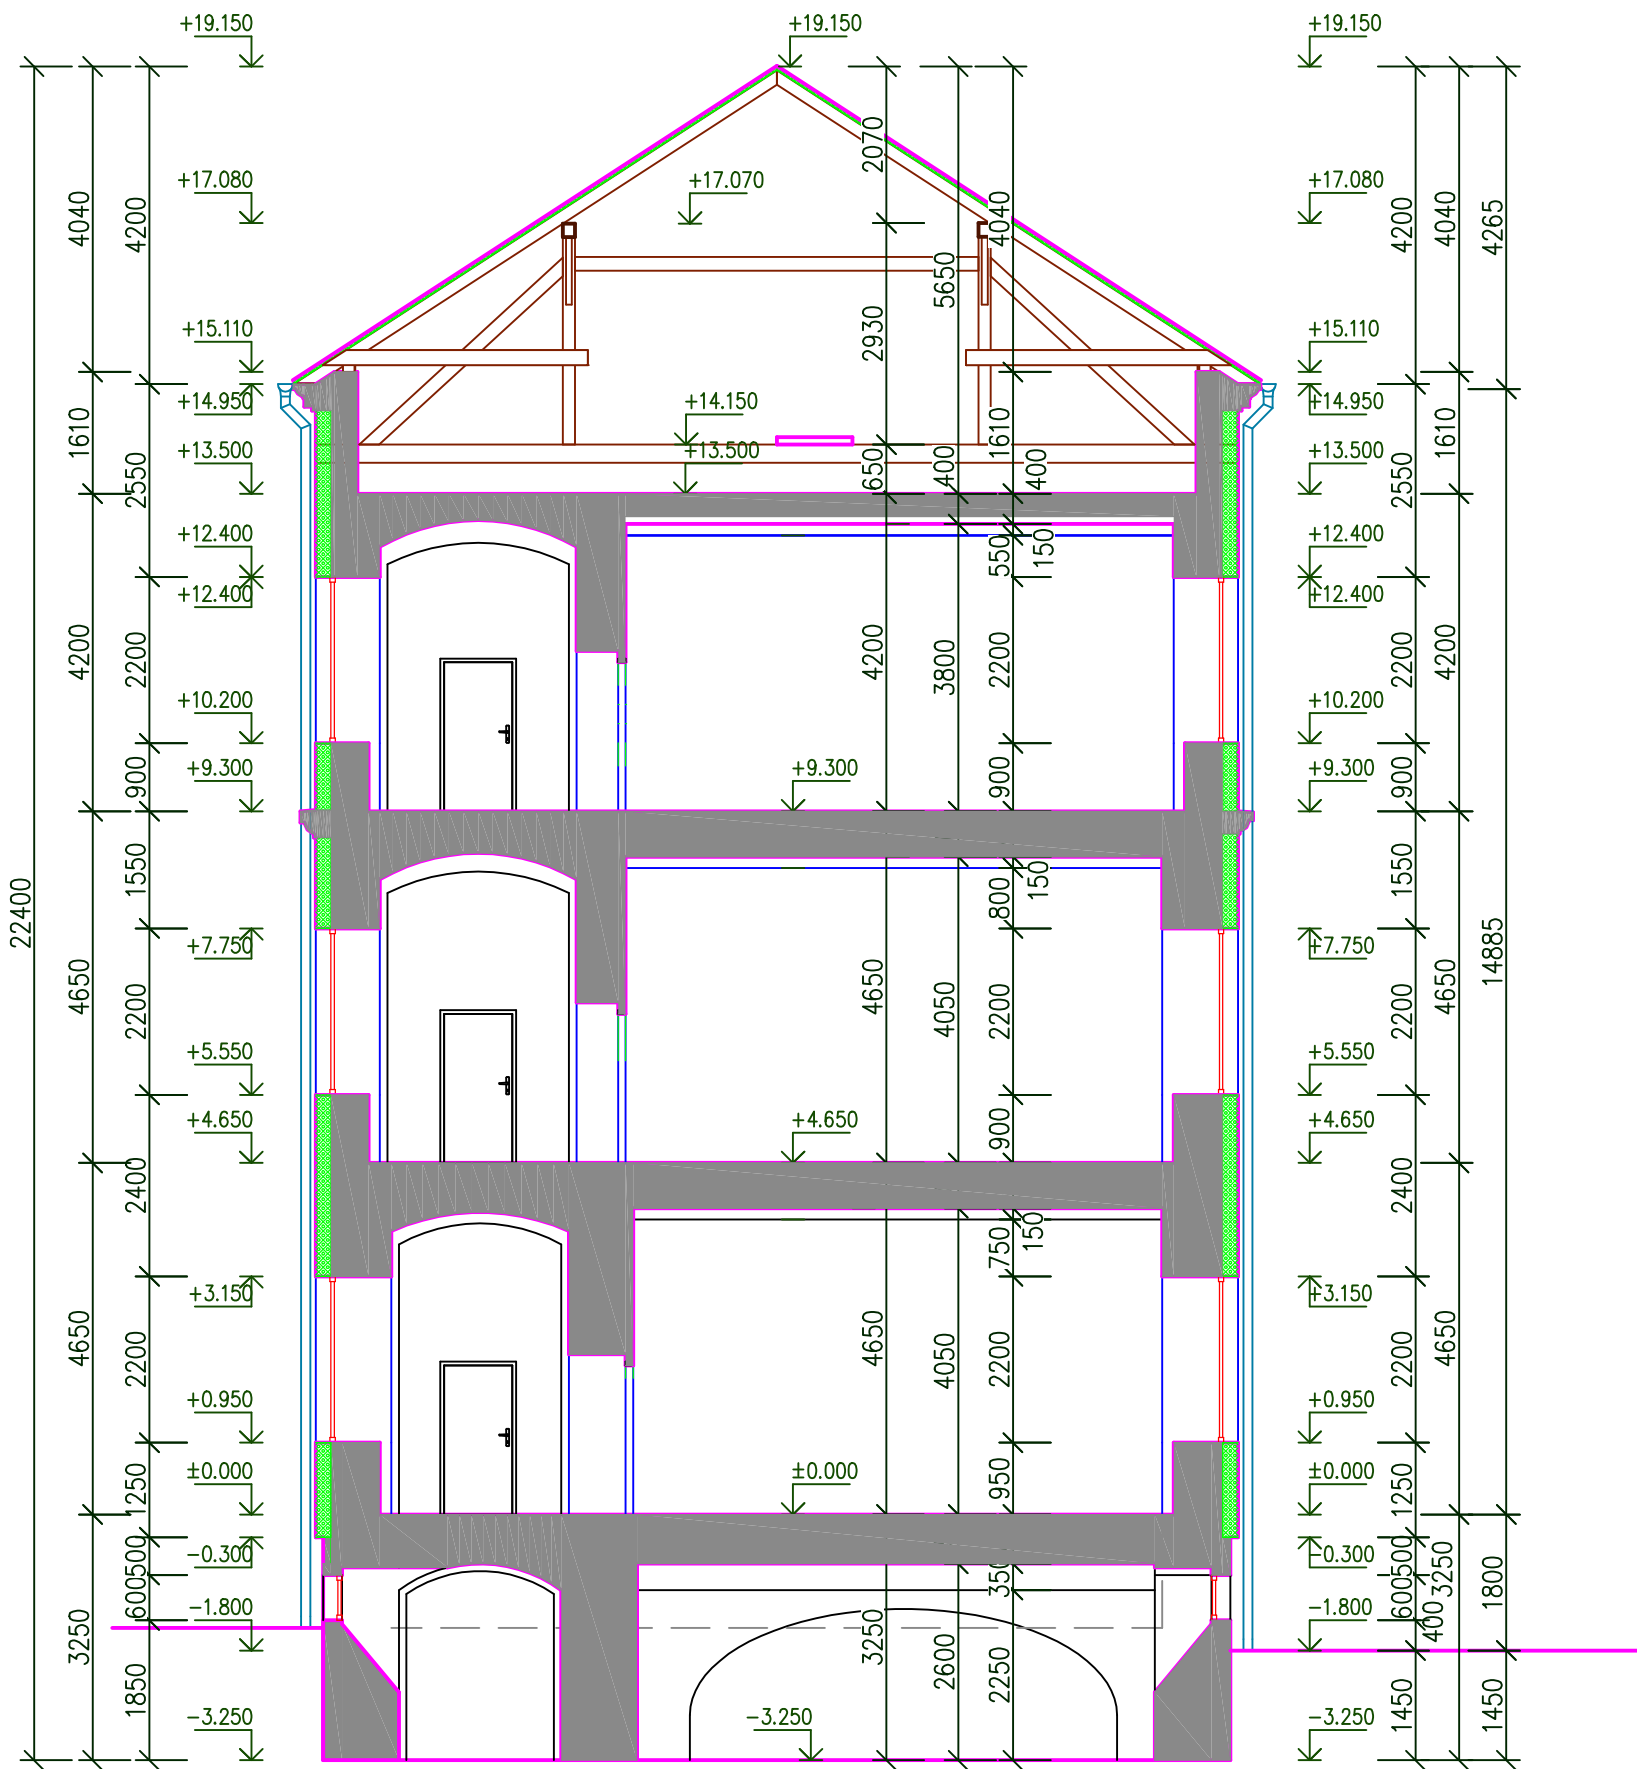

Vypracoval Ing. Josef Vadják			
Zodp. projektant Ing. Josef Vadják			
Investor MĚSTO ŠTERNBERK, HOR.NÁM.16		Ing. JOSEF VADJÁK 765 01 Šternberk, komenského 1 tel. 585 013 547	
Akce DOKUMENTACE STAVAJÍCÍHO STAVU ZÁKLADNÍ ŠKOLA ŠTERNBERK NÁMĚSTÍ SVOBODY 1264/3		formát A3	
		datum 7/2024	
		účel DSS	
Obsah výkresu POHLED JÍŽNÍ		Měřítko 1:175	Č. výkresu D2. P4

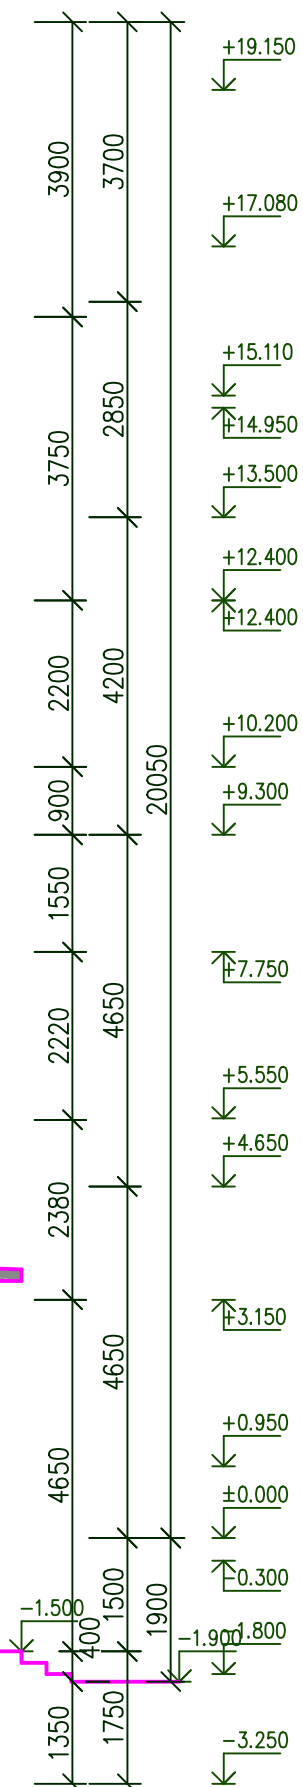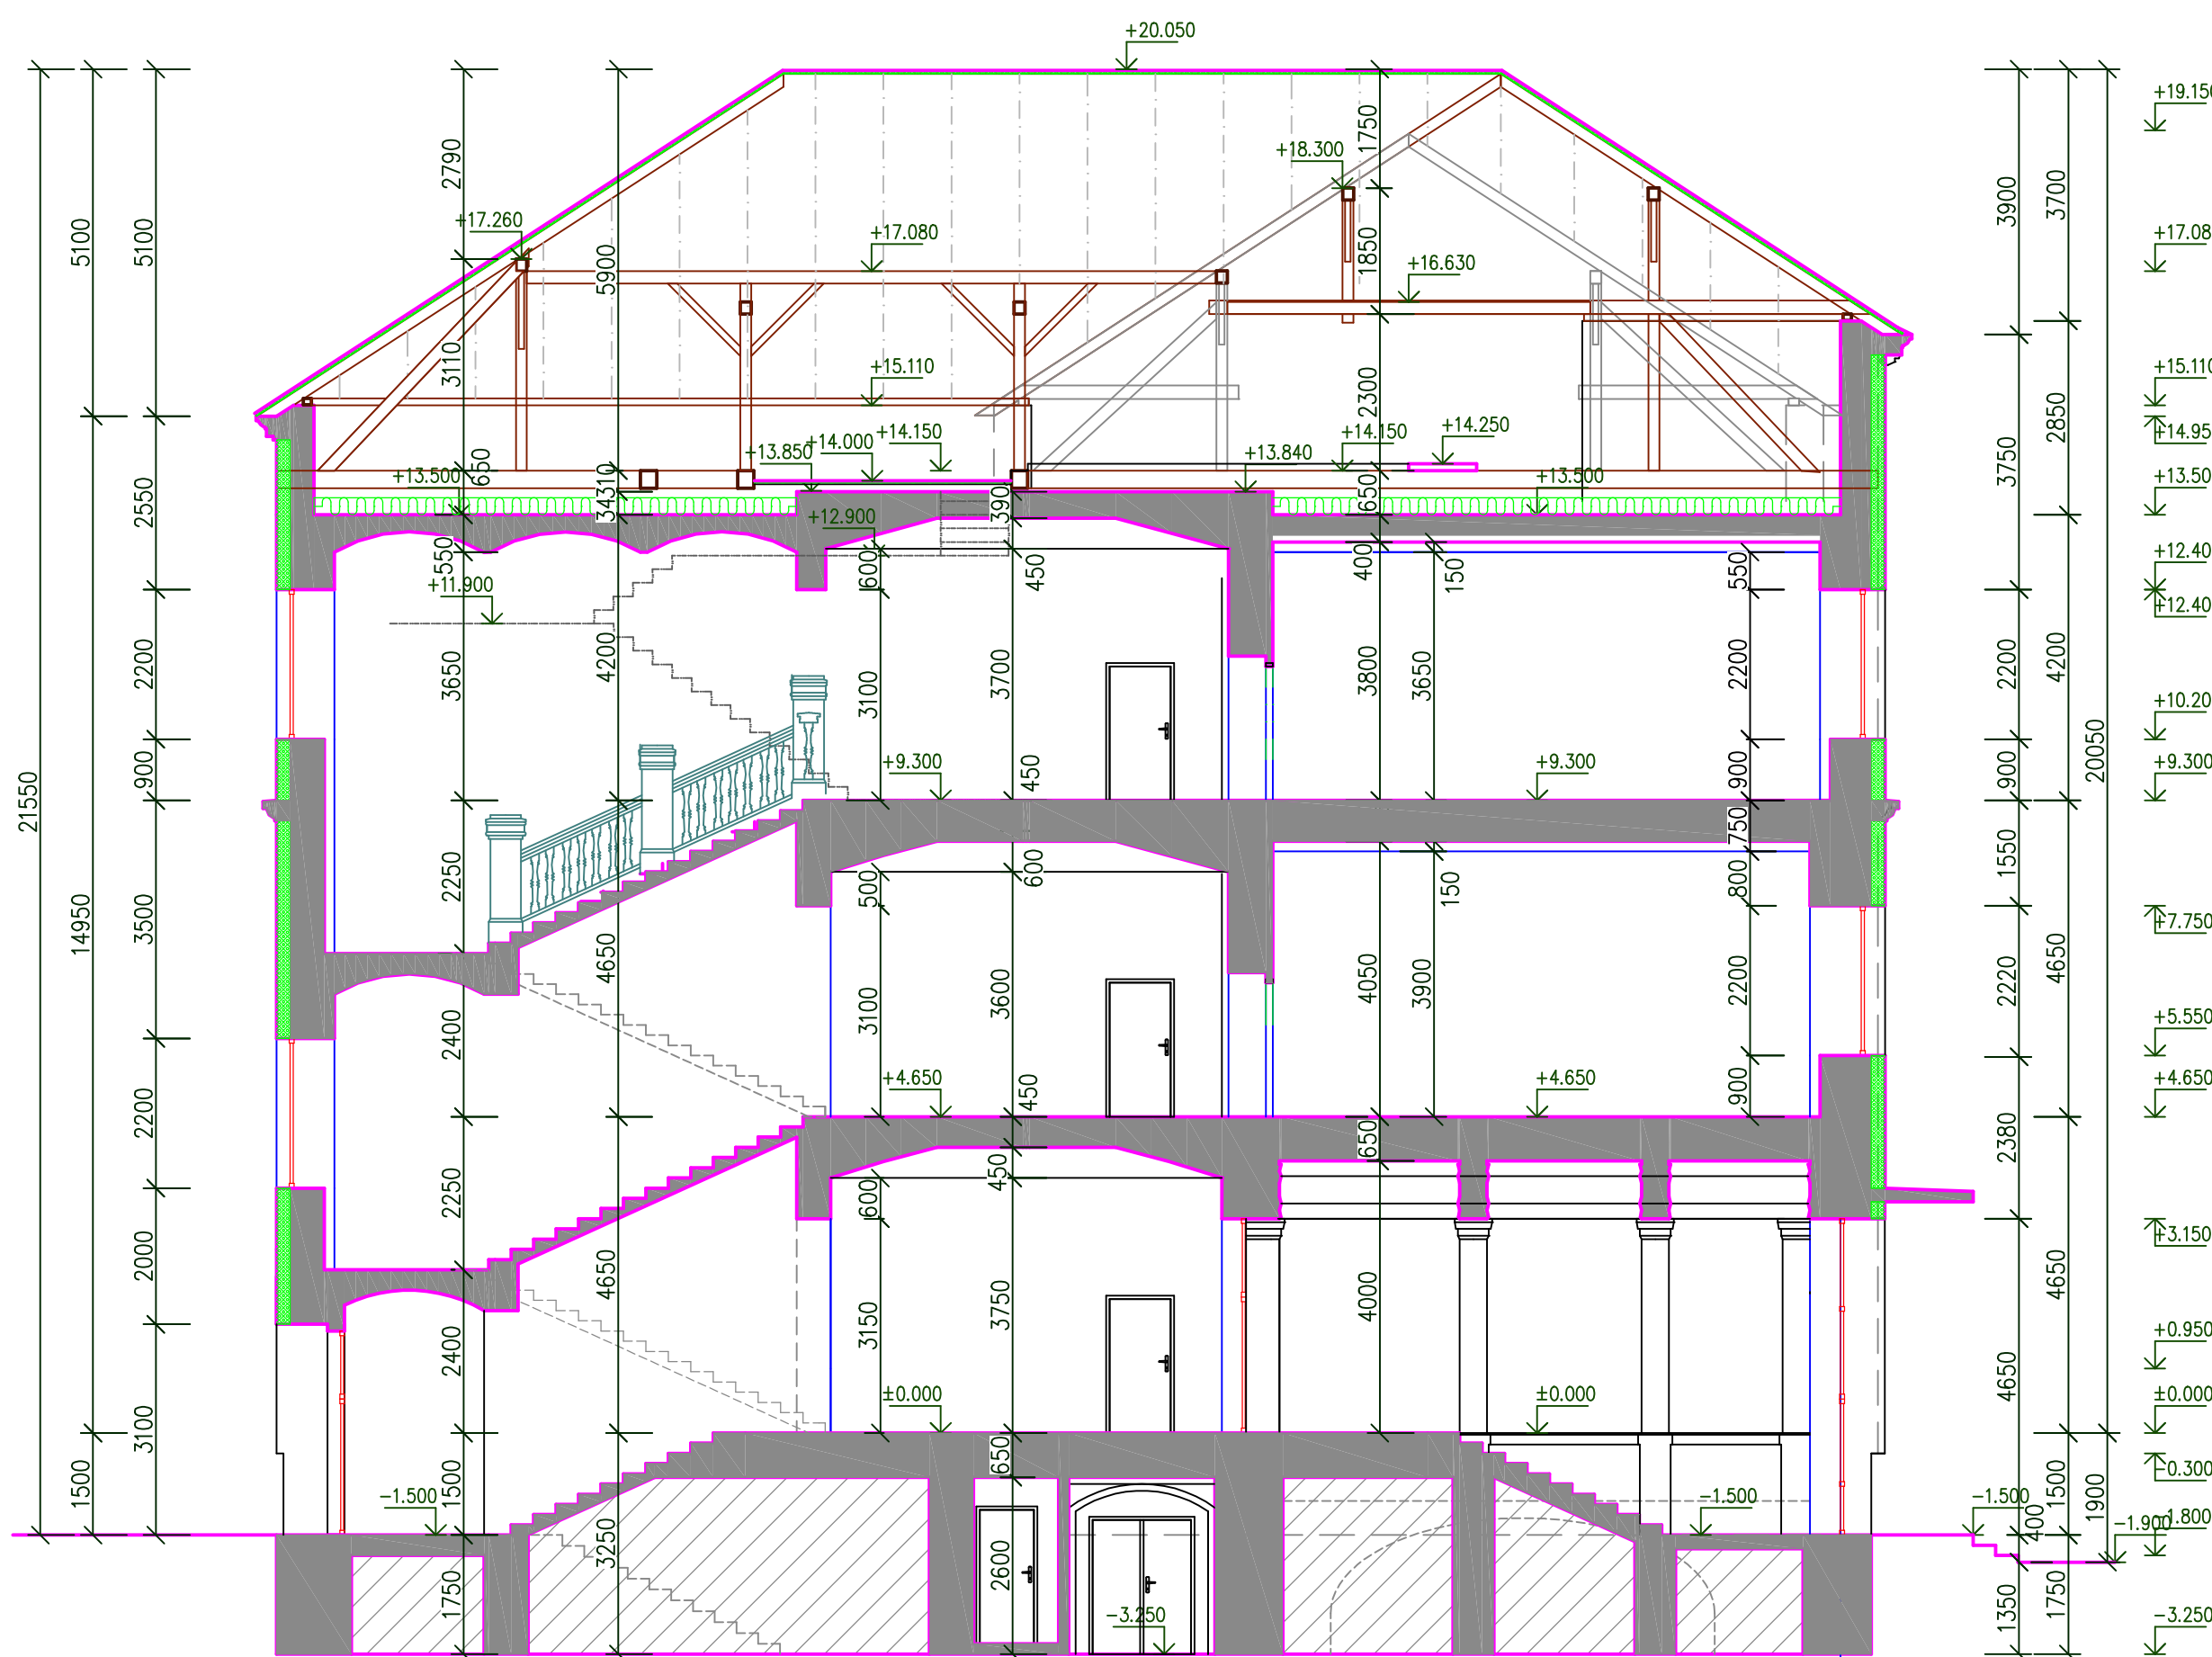

Vypracoval Ing. Josef Vadják			 <div>Ing. JOSEF VADJÁK 785 01 Šternberk, Komenského 1 tel. 585 013 547</div>	
Zodp. projektant Ing. Josef Vadják				
Investor MĚSTO ŠTERNBERK, HOR.NÁM.16				
Akce DOKUMENTACE STAVAJÍCÍHO STAVU ZÁKLADNÍ ŠKOLA ŠTERNBERK NÁMĚSTÍ SVOBODY 1264/3		formát A3		
		datum 7/2024		
		účel DSS		
Obsah výkresu ŘEZ 1 - 1		Měřítko 1:100		Č. výkresu D2. R1



Vypracoval Ing. Josef Vadják				
Zodp. projektant Ing. Josef Vadják				
Investor MĚSTO ŠTERNBERK, HOR.NÁM.16				
AKCE DOKUMENTACE STAVAJÍCÍHO STAVU ZÁKLADNÍ ŠKOLA ŠTERNBERK NÁMĚSTÍ SVOBODY 1264/3		formát A3		datum 7/2024
		účel DSS		
Obsah výkresu ŘEZ 2 - 2		Měřítko 1:100		Č. výkresu D2. R2