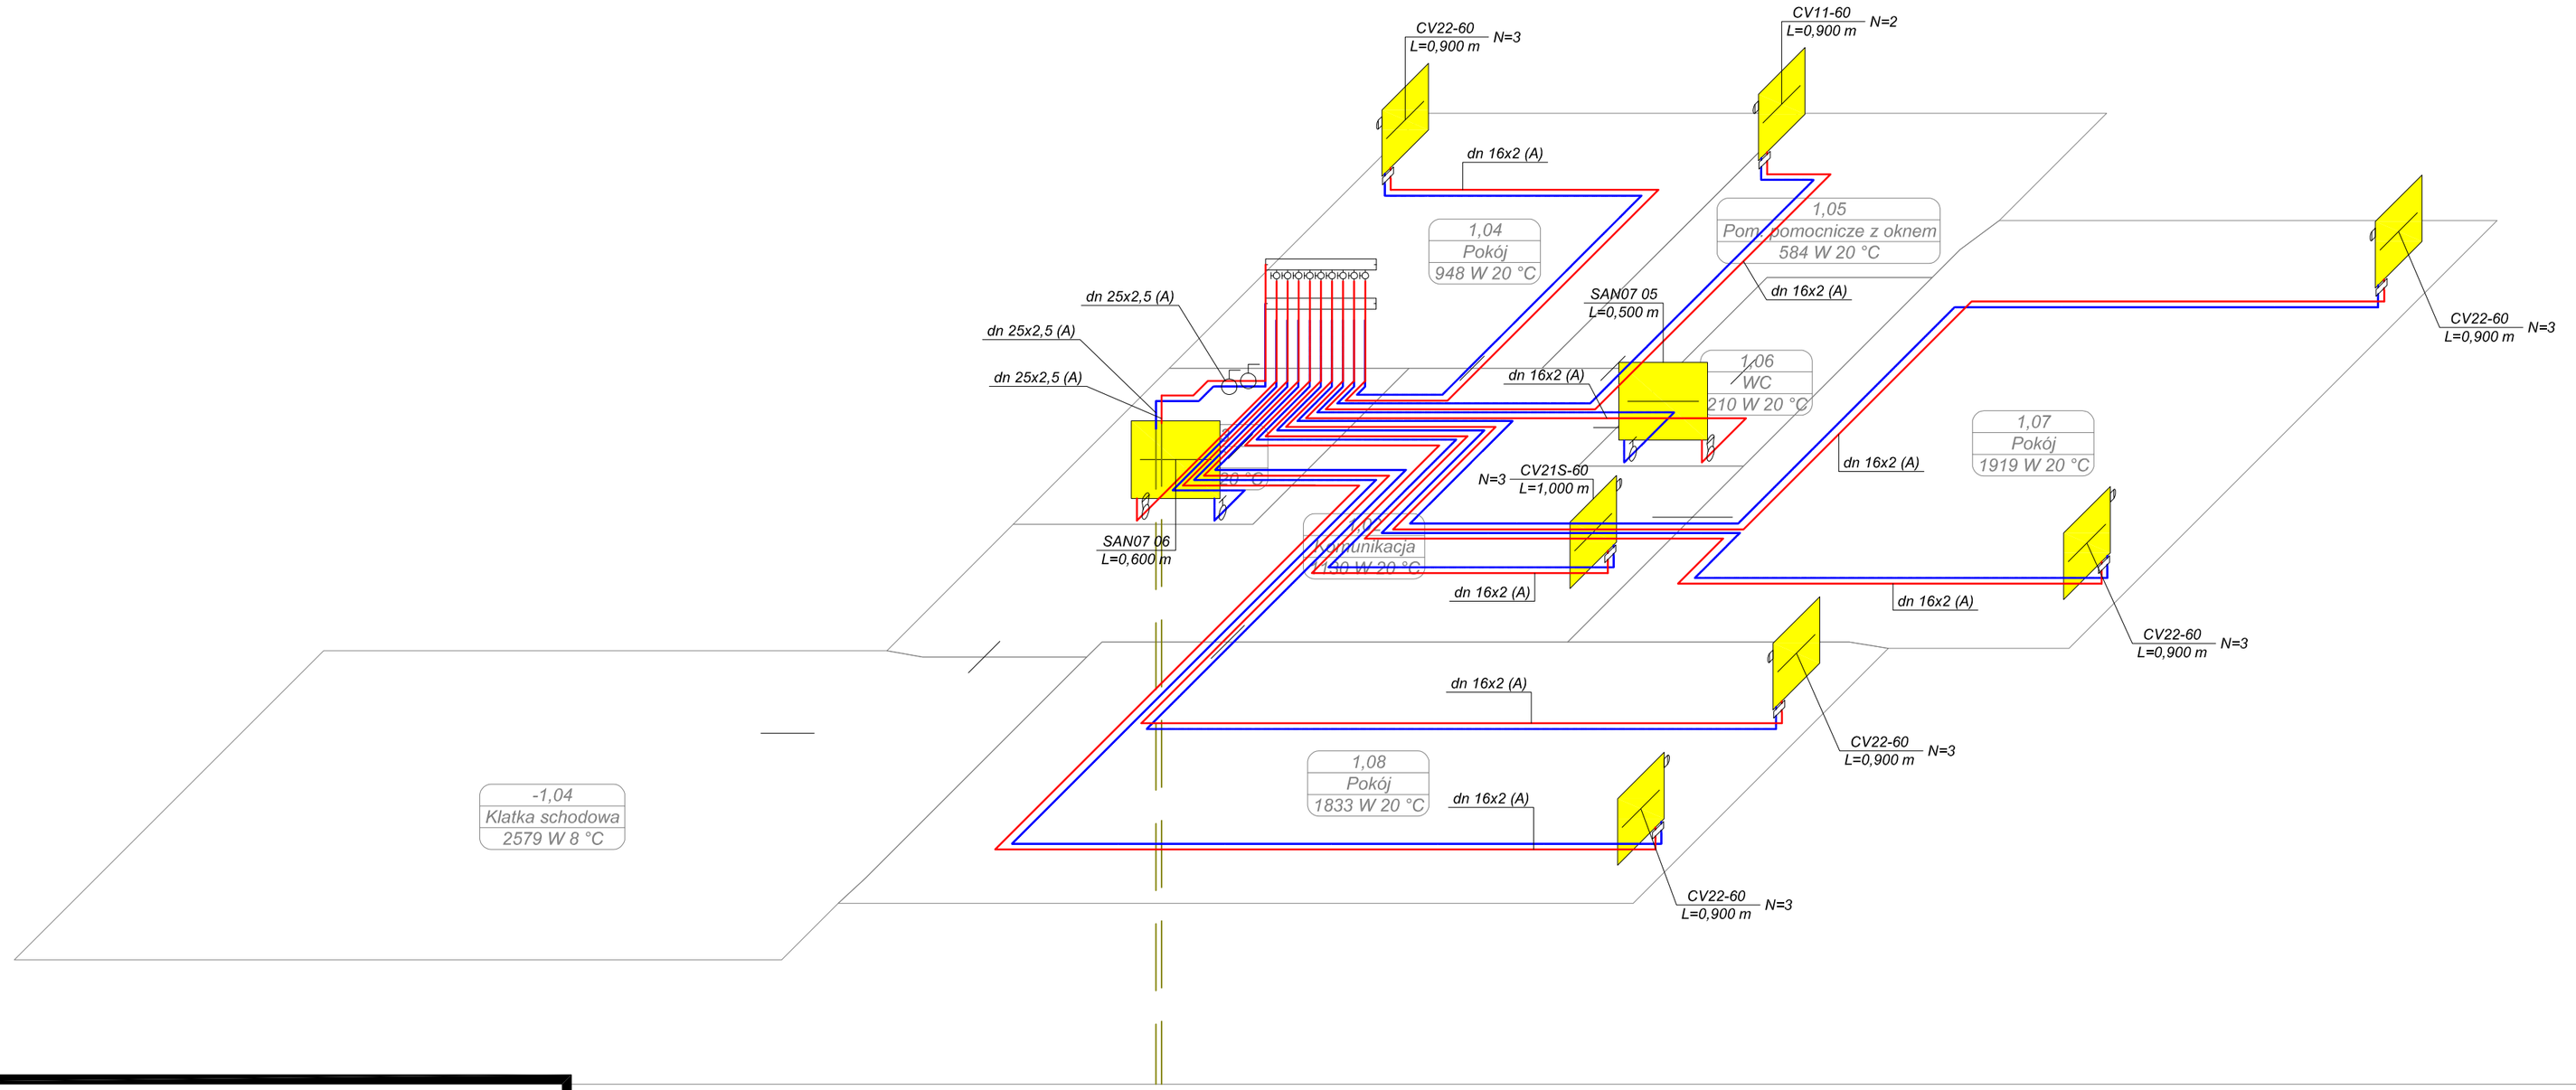

SCHEMATY PODŁĄCZENIA GRZEJNIKÓW

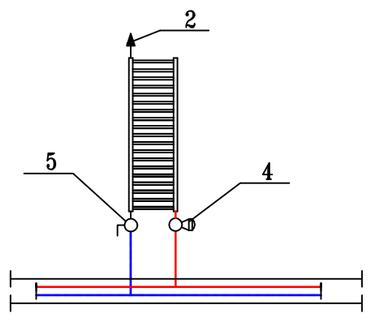

1 – głowica termostatyczna
2 – odpowietrznik ręczny
3 – zawór odcinający kątowy np. Danfoss typ RLV-KS
4 – zawór grzejnikowy kątowy z głowicą termostatyczną
5 – zawór odcinający kątowy np. Danfoss typ RLV-S

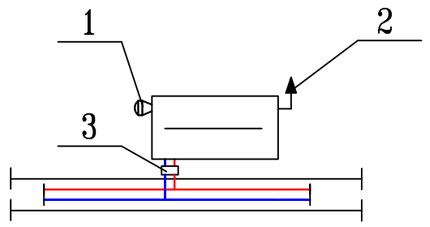

Podłączenie grzejnika typu CV

(ze ściany za pomocą kolanka z pierścieniem nasuwnym z rurka miedzienq ø15 ze wspornikiem zespolone i zaworu odcinającego kątowego)

Jednostka projektowa :
Pracownia Architektoniczna
Królikowski i Jaworski S.C.
09-402 Plock, ul. Kolegialna 12 lok.1

Królikowski i Jaworski S.C.
PRACOWNIA ARCHITEKTONICZNA

Inwestor: URZĄD GMINY W ROŚCISZEWIE
09-204 ROŚCISZEWO, UL. ARMII KRAJOWEJ 1

Inwestycja:
PRZEBUDOWA, ROZBUDOWA ORAZ ADAPTACJA ISTNIEJĄCEGO BUDYNKU Z PRZEZNACZENIEM NA KLUB MALUCH

Etap projektowy:
PROJEKT TECHNICZNY

Adres : gmina Sierpc, obręb ewidencyjny Rościszewo, działka nr ewidencyjny 231/1

ZESPÓŁ PROJEKTOWY :

Funkcja	Branża	Imię i nazwisko	Nr uprawnień	Podpis
Projektant	S	mgr inż. Jacek Chalicki	MAZ/0412/POOS/09	Chalicki
Opracowała	S	Maja Chmielewska		

Treść rysunku :
AKSONOMETRIA INSTALACJI C.O.

Data oprac.	Stadium:	Skala:	Nr rewizji:	Nr rysunku:
LUTY 2023R	PROJEKT SANIT.	1:50	00	S.12