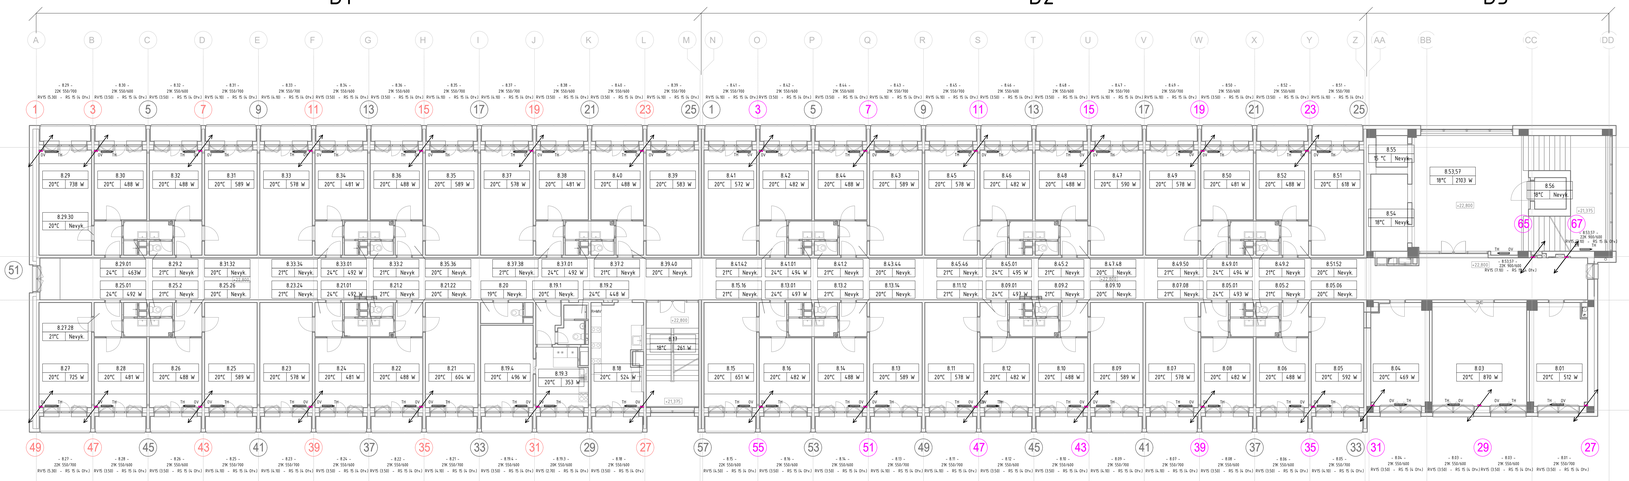

LEGENDA STUPACÍCH POTRUBÍ

- 27 / 23 — Existujúce stúpacie potrubie 8.NP AŽ 12.NP
- 24 — Existujúce stúpacie potrubie -2.PP AŽ 7.NP
- 18 — Existujúce stúpacie potrubie 0.NP AŽ 7.NP
- 59 — Nové stúpacie potrubie
- 23 — Demontované stúpacie potrubia

LEGENDA POTRUBÍ

- Vetva západ – Nové prívodné potrubie z bežiaceho ocele spájané zváraním
- Vetva západ – Nové odvodné potrubie z bežiaceho ocele spájané zváraním
- Vetva západ – Existujúce prívodné potrubie z bežiaceho ocele spájané zváraním
- Vetva západ – Existujúce odvodné potrubie z bežiaceho ocele spájané zváraním
- Vetva východ – Nové prívodné potrubie z bežiaceho ocele spájané zváraním
- Vetva východ – Nové odvodné potrubie z bežiaceho ocele spájané zváraním
- Vetva východ – Existujúce prívodné potrubie z bežiaceho ocele spájané zváraním
- Vetva východ – Existujúce odvodné potrubie z bežiaceho ocele spájané zváraním
- ** Existujúce stúpacie potrubie

LEGENDA VYKUROVACÍCH TELIES

DY — DN 15/16 — TN
2N 550/700-B
RVPS (1.2D) – RP 15 % (H+)

Panelový vykurovacie teleso s bočným pripojením 4x1/2"
Veľkosť/výška/dĺžka
RVPS (1.2D) – ručný termostatický ventil s automatickým obmedzením prietoku 10-150 l/h; Rp1/2"
– dimenzia/nastavenie ventilu
RSVS (otvorený) – ručný uzatvárací ventil s vypúšťaním a uzatvorením Rp1/2", Kvs 1,31
– dimenzia/nastavenie ventilu
TH – termostatická hlavica s ochranou proti krádeži M 30x1,5 - model pre verejné budovy
OV – manuálny odvzdušňovací ventil

KLC 560/400
RVPS (3.5D) – RP 15 % (H+)

Rebríkové vykurovacie teleso s bočným pripojením 2x1/2"
Veľkosť/výška/dĺžka
RVPS (3.2D) – priamy termostatický ventil s automatickým obmedzením prietoku 10-150 l/h, Rp1/2"
– dimenzia/nastavenie ventilu
RPVS (otvorený) – priamy uzatvárací ventil s vypúšťaním a uzatvorením Rp1/2", Kvs 1,31
– dimenzia/nastavenie ventilu
TH – termostatická hlavica s ochranou proti krádeži M 30x1,5 - model pre verejné budovy
OV – manuálny odvzdušňovací ventil

POZNÁMKY

-Pred inštaláciou nových termostatických ventilov je potrebné celú sústavu preplachnuť
-Pri montáži overiť správnosť trasovania potrubí – nezamenať prívod so spiatočkou
-Detaily pevného vedenia budú navrhnuté podľa priestorových možností na stavbe
-Axiálny kompenzátor montovať s 50% predpružením
-Pri montáži axiálnych kompenzátorov dodržať montážne pokyny Mulnosť preplachu potrubí.

±0,000 = 192,36m n. m.

INVESTOR: Univerzita Komenského v Bratislave, Šafárikovo nám. č.6, 818 06 Bratislava		Vysokoškolský mesto č. 5 Štúra – Mlyny UK, Stará Grunty 36, 841 04 Bratislava	
MIESTO STAVBY: MODERNIZÁCIA A OBNOVA VÝŠKOVÝCH BUDOV - BLOK B VM č. 5 ŠTÚRA, MLYNY UK			
PROJEKT VYPRACOVAL: VM PROJEKT, s.r.o., Bujnická 3, Bratislava 831 04		ZODPOVEDNÝ PROJEKTANT: Groft KLIMA, s.r.o., Galvánho 6/A, Bratislava 821 04	GREMI KLIMA
ZODPOVEDNÝ PROJEKTANT: Ing. Renáta Karnová		ZODPOVEDNÝ PROJEKTANT: Ing. Ivan Zaťko	ŠTAMPIGLIA: Ing. Ján Tóth
ZODPOVEDNÝ PROJEKTANT: Ing. Martin Murál			
STUPEŇ DOKUMENTÁCIE: Dokumentácia pre stavebné povolenie, Dokumentácia pre realizáciu stavby			ČÍSLO ZAKÁZKY: 2305108RS
			DÁTUM: 03/2024
OBSAH VÝKRESU: P.O.01.07 ÚSTREDNÉ VYKUROVANIE			FORMÁT: 14xA4
ČÍSLO SO: SO 01	NÁZOV STAVEBNÉHO OBJEKTU: VÝŠKOVÁ BUDOVA BLOK B (ČASŤ B1, B2, B3)		MIERKA: 1:100
NÁZOV VÝKRESU: Pôdorys 8.NP – NP			ČÍSLO VÝKRESU: UV_023