

ZMENA	a		VYKONAL		DÁTUM		PODPIS	
	b							
	c							
VYPRACOVAL		ZODP. PROJEKTANT	HLAVNÝ PROJEKTANT:					
Ing. Ján Jurčovič		Ing. Ján Jurčovič	Ing. arch. Soňa Havliková					
MIESTO STAVBY		Olejkárska ulica č. 1, 814 52 Bratislava 1		FORMÁT	8 x A4	ČÍSLO KÓPIE		
INVESTOR		DPB a.s., Olejkárska ulica č. 1, 814 52 Bratislava 1		DÁTUM	02.2025			
STAVBA				ÚČEL	RP			
DPB a.s., Olejkárska ulica č. 1, 814 52 Bratislava 1				ČÍSLO ZÁKAZKY				
OBJEKT		Klientske centrum Olejkárska ulica č. 1, 814 52 Bratislava 1		KÓD PRE POČÍTAČ				
ČASŤ	UMELÉ OSVETLENIE A VNÚTORNÉ SILNOPRÚDOVÉ ROZVODY			MIERKA		ČÍSLO VÝKRESU		
OBSAH	ROZVÁDZAČ R11			1:50		E 05		

TYP : ZAPUSTENÁ OCELOPLECHOVÝ ROZVÁDZAČ

KRYTIE : IP31., PO OTVORENÍ DVERÍ IP20,

ROZMER : 500 x 1800

PRÍVOD : ZDOLA

VÝVODY : HORE



FARBA : ŠEDÁ


OVĽ. PRVKY :

POZNÁMKA : Pi = 69kW  
Ps = 27kW


Sieť: 3 / N / PE, AC, 50Hz, 400/230V, TN-C-S  
bod rozdelenia PEN na N a PE v R11

OCHRANNÉ OPATRENIA:  
- SAMOČINNÉ ODPOJENIE NAPÁJANIA PODĽA STN 33 2000-4-41: 2019  
požiadavky na základnú ochranu (ochranu pred priamym dotykom): čl. 411.2  
príloha A: A1 - základná izolácia živých častí  
A2- zábrany alebo kryty  
požiadavky na ochranu pri poruche (ochranu pred nepriamym dotykom):  
systém TN - čl. 411.4  
požiadavky na základnú ochranu (ochranu pred priamym dotykom)  
a ochranu pri poruche (pred nepriamym dotykom): čl. 412.2  
OCHRANNÉ OPATRENIA:  
- ELEKTRICKÉ ODDELENIE PODĽA STN 33 2000-4-41/ 2007 ČL. 413  
- Elektrické oddelenie: čl. 413  
OCHRANNÉ OPATRENIA:  
- DOPLNKOVÁ OCHRANA PODĽA STN 33 2000-4-41: 2019  
- Prúdové chrániče: čl. 415.1  
-doplnkové ochranné pospájanie: čl.415.2

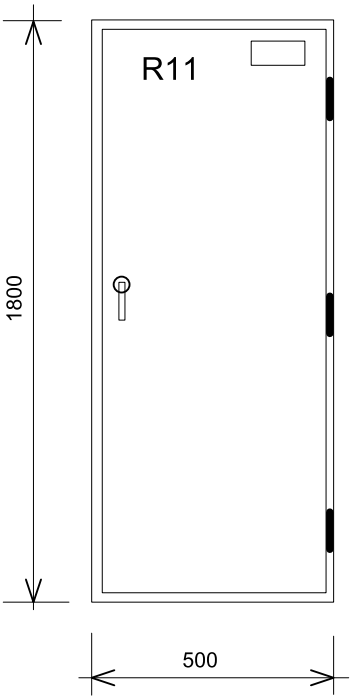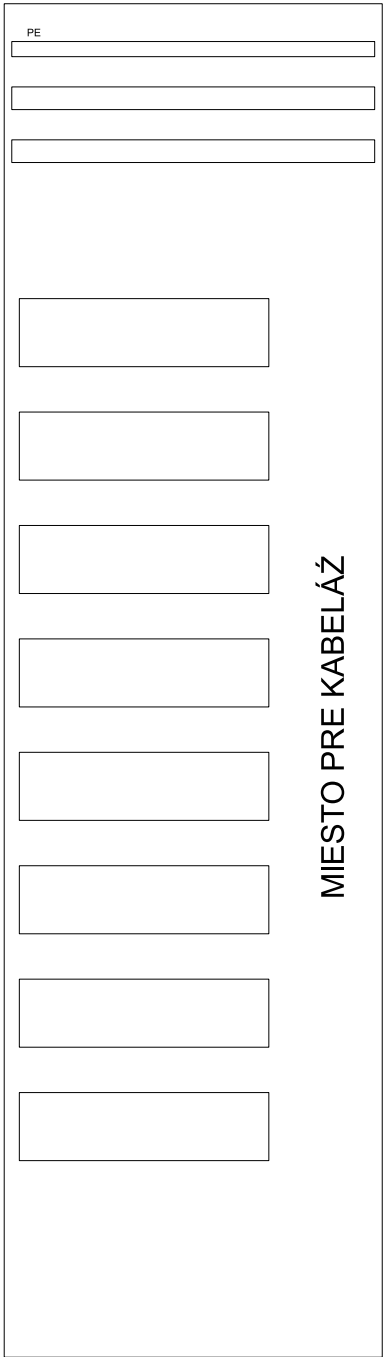


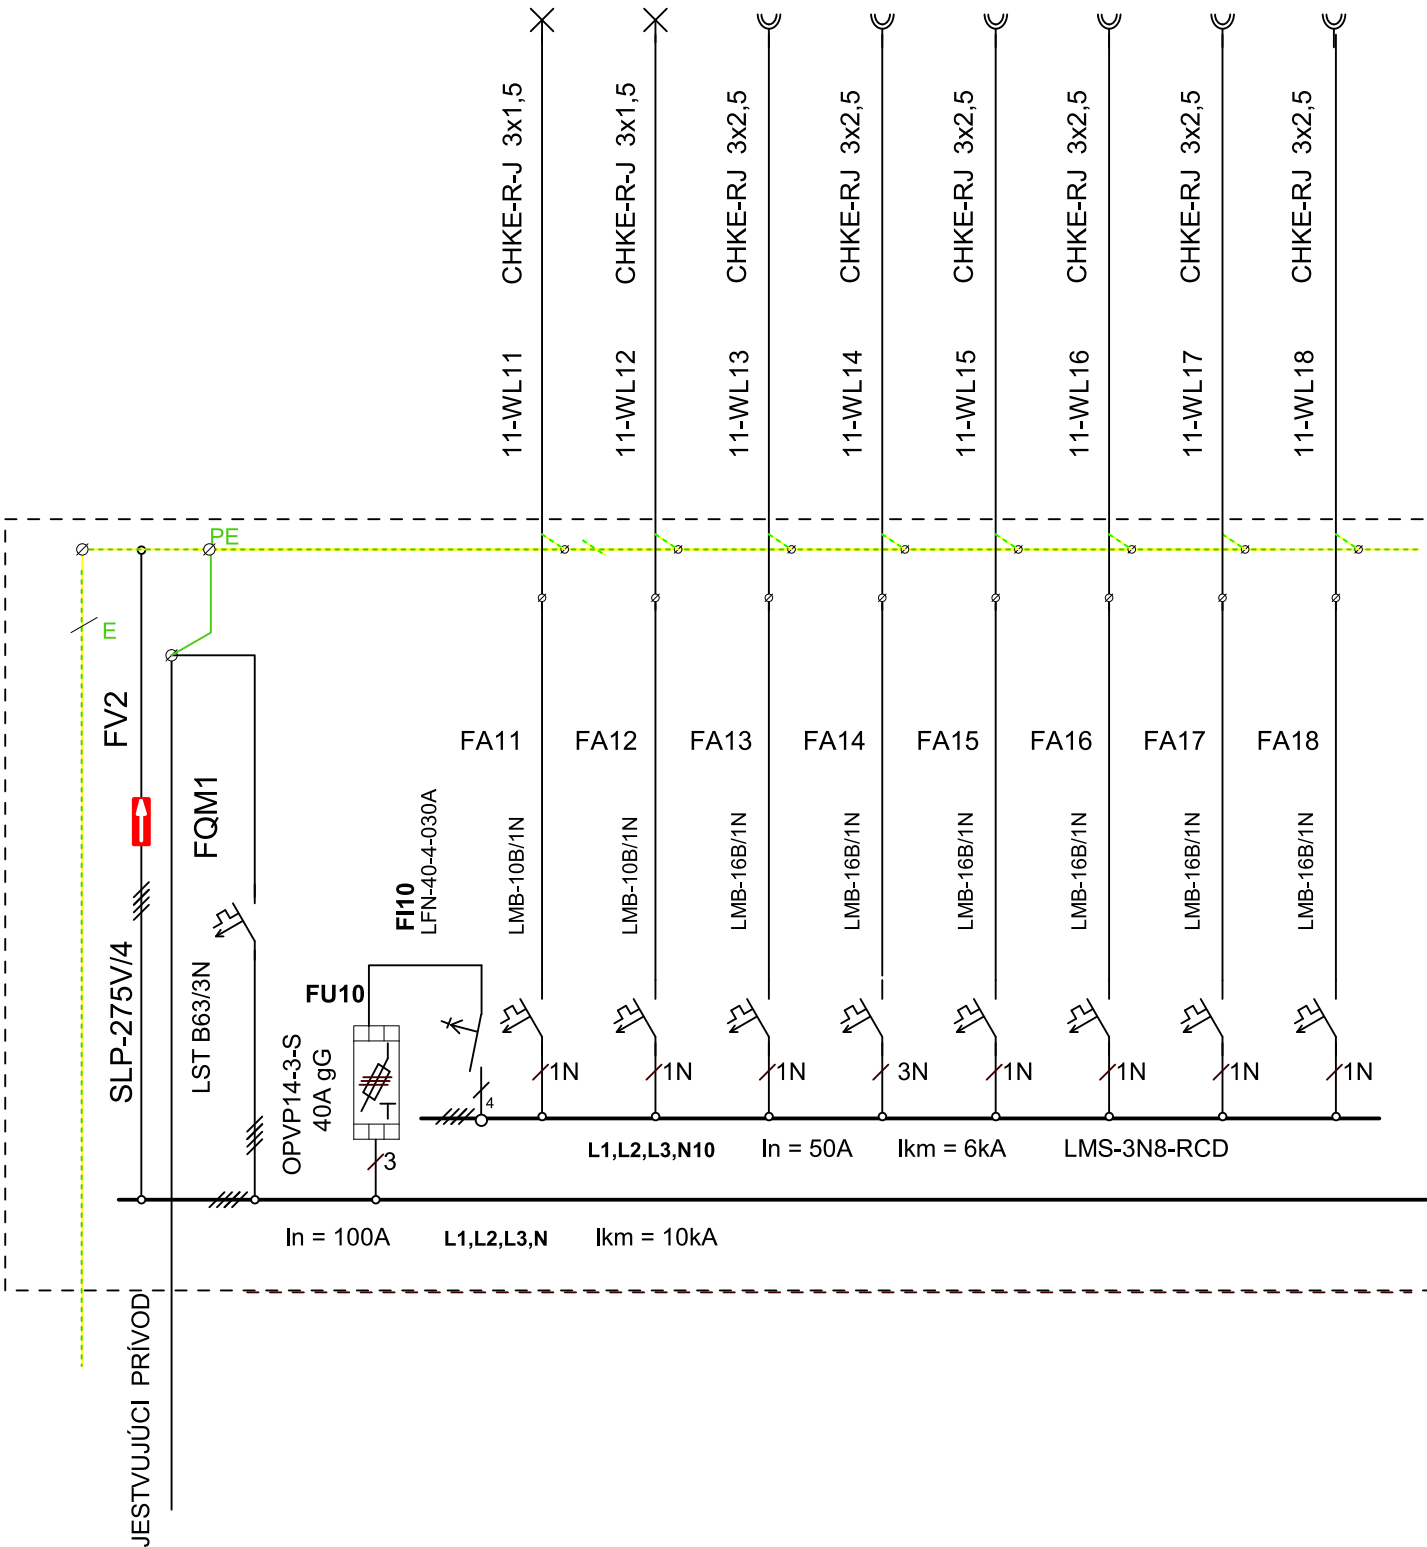


NÁZOV STAVEBNÉHO OBJEKTU / PREVÁDZKOVÉHO SÚBORU: Klientske centrum, Olejkárska ulica č. 1, 814 52 Bratislava 1		Č.VÝKRESU: <b>E 05</b>  str. 3/7	
PROFAESIA(ČASŤ): UMELÉ OSVETLENIE A VNÚTORNÉ SILNOPRÚDOVÉ ROZVODY	ELEKTRO  <b>ROZVÁDZAČ R11</b>		

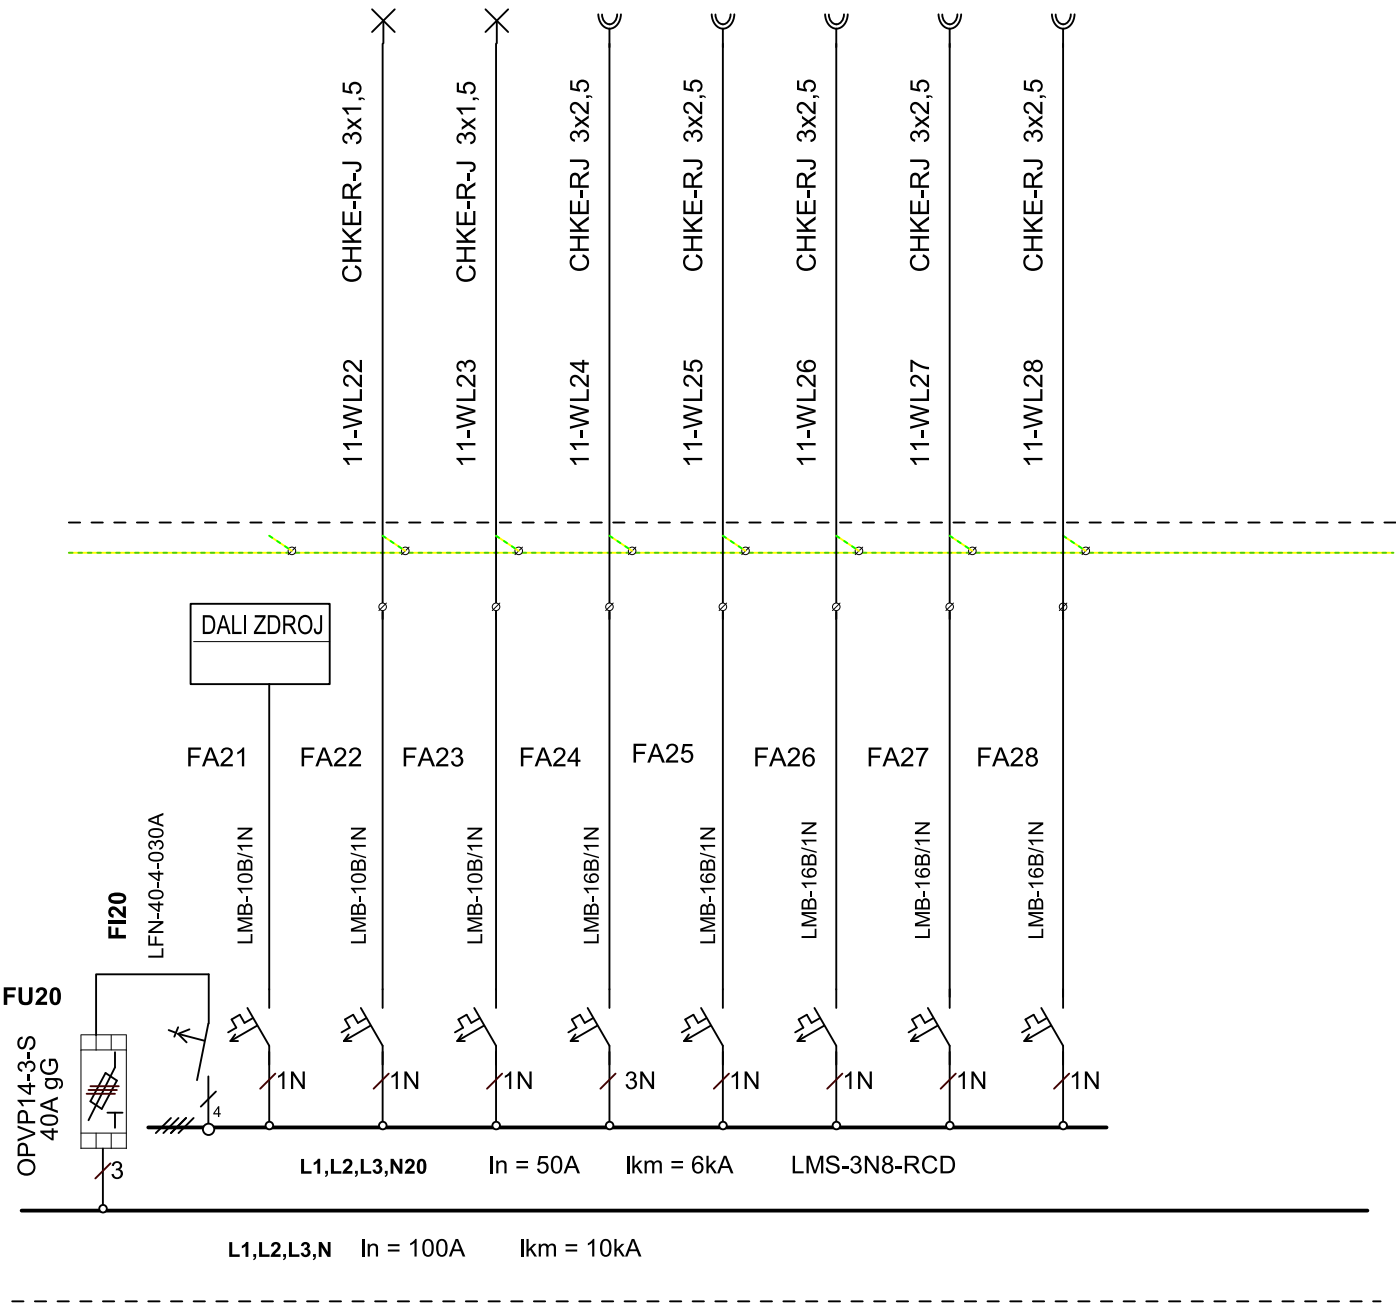

NÁZOV STAVEBNÉHO OBJEKTU / PREVÁDZKOVÉHO SÚBORU: Klientske centrum, Olejkárska ulica č. 1, 814 52 Bratislava 1		Č.VÝKRESU: <b>E 05</b> str. 4/7	
PROFAESIA(ČASŤ): UMELÉ OSVETLENIE A VNÚTORNÉ SILNOPRÚDOVÉ ROZVODY	ELEKTRO <b>ROZVÁDZAČ R11</b>		

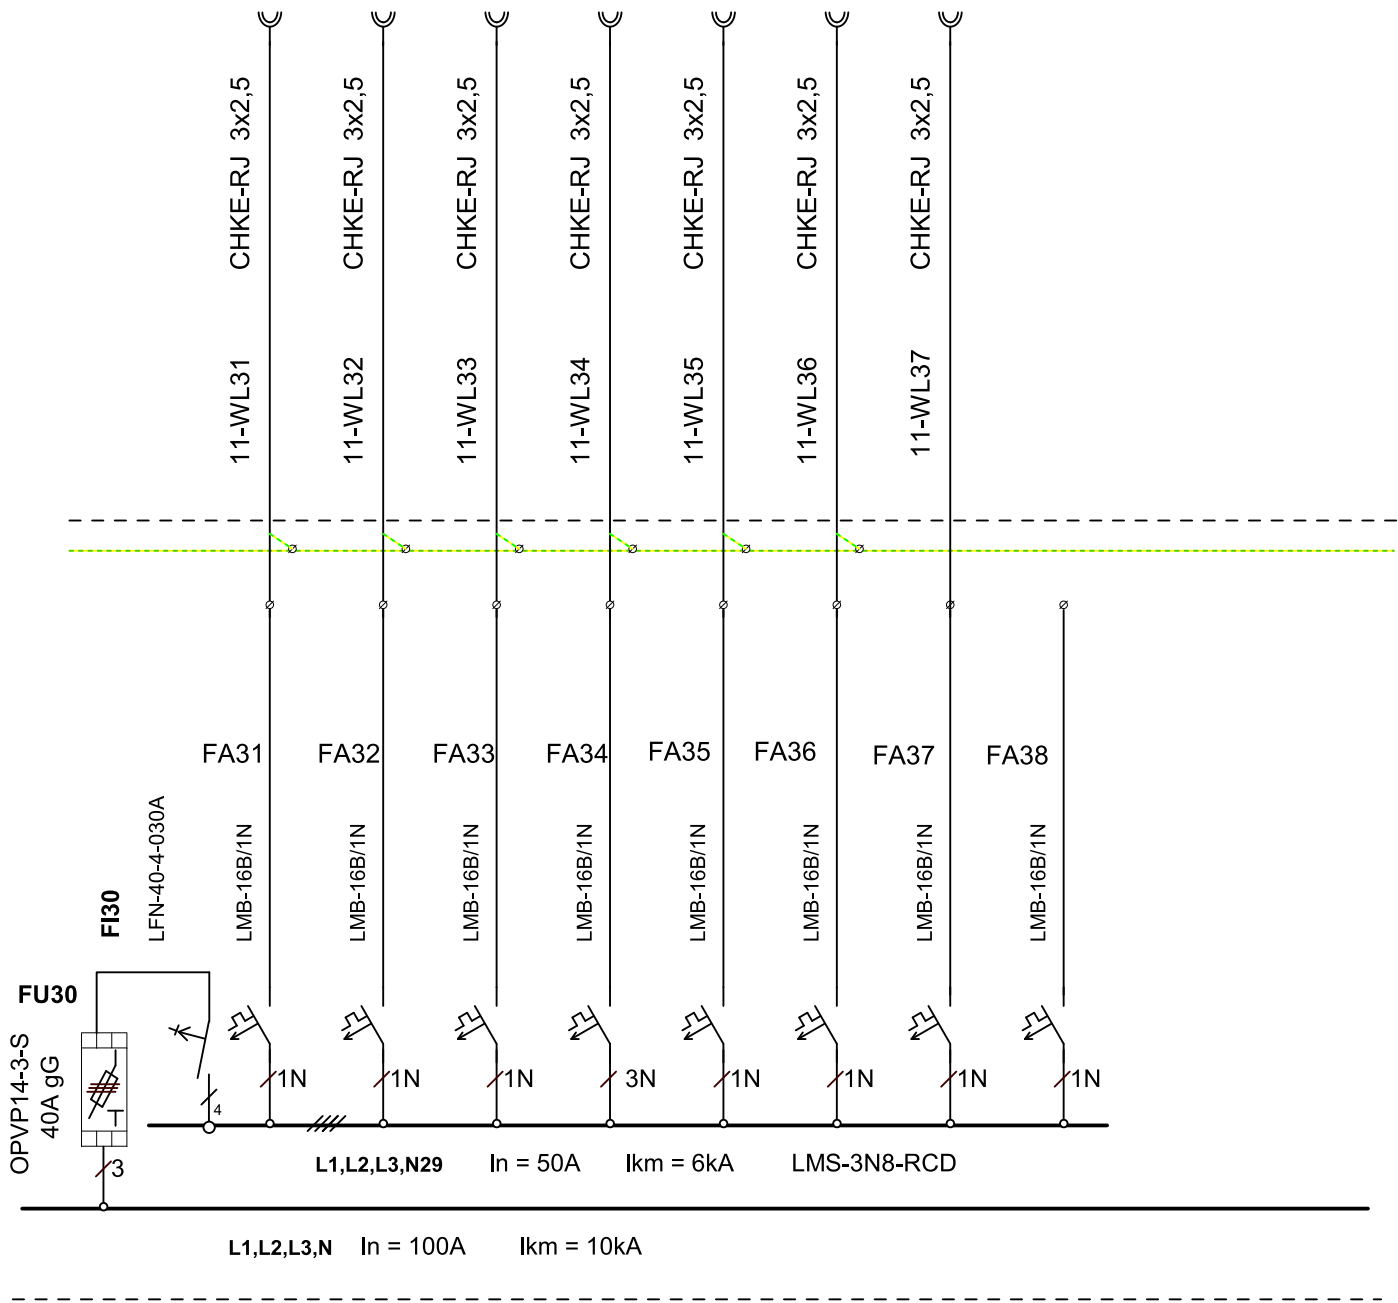

NÁZOV STAVEBNÉHO OBJEKTU / PREVÁDZKOVÉHO SÚBORU: Klientske centrum, Olejkárska ulica č. 1, 814 52 Bratislava 1		Č.VÝKRESU: <b>E 05</b> str. 5/7	
PROFAESIA(ČASŤ): UMELÉ OSVETLENIE A VNÚTORNÉ SILNOPRÚDOVÉ ROZVODY	ELEKTRO NÁZOV VÝKRESU: <b>ROZVÁDZAČ R11</b>		

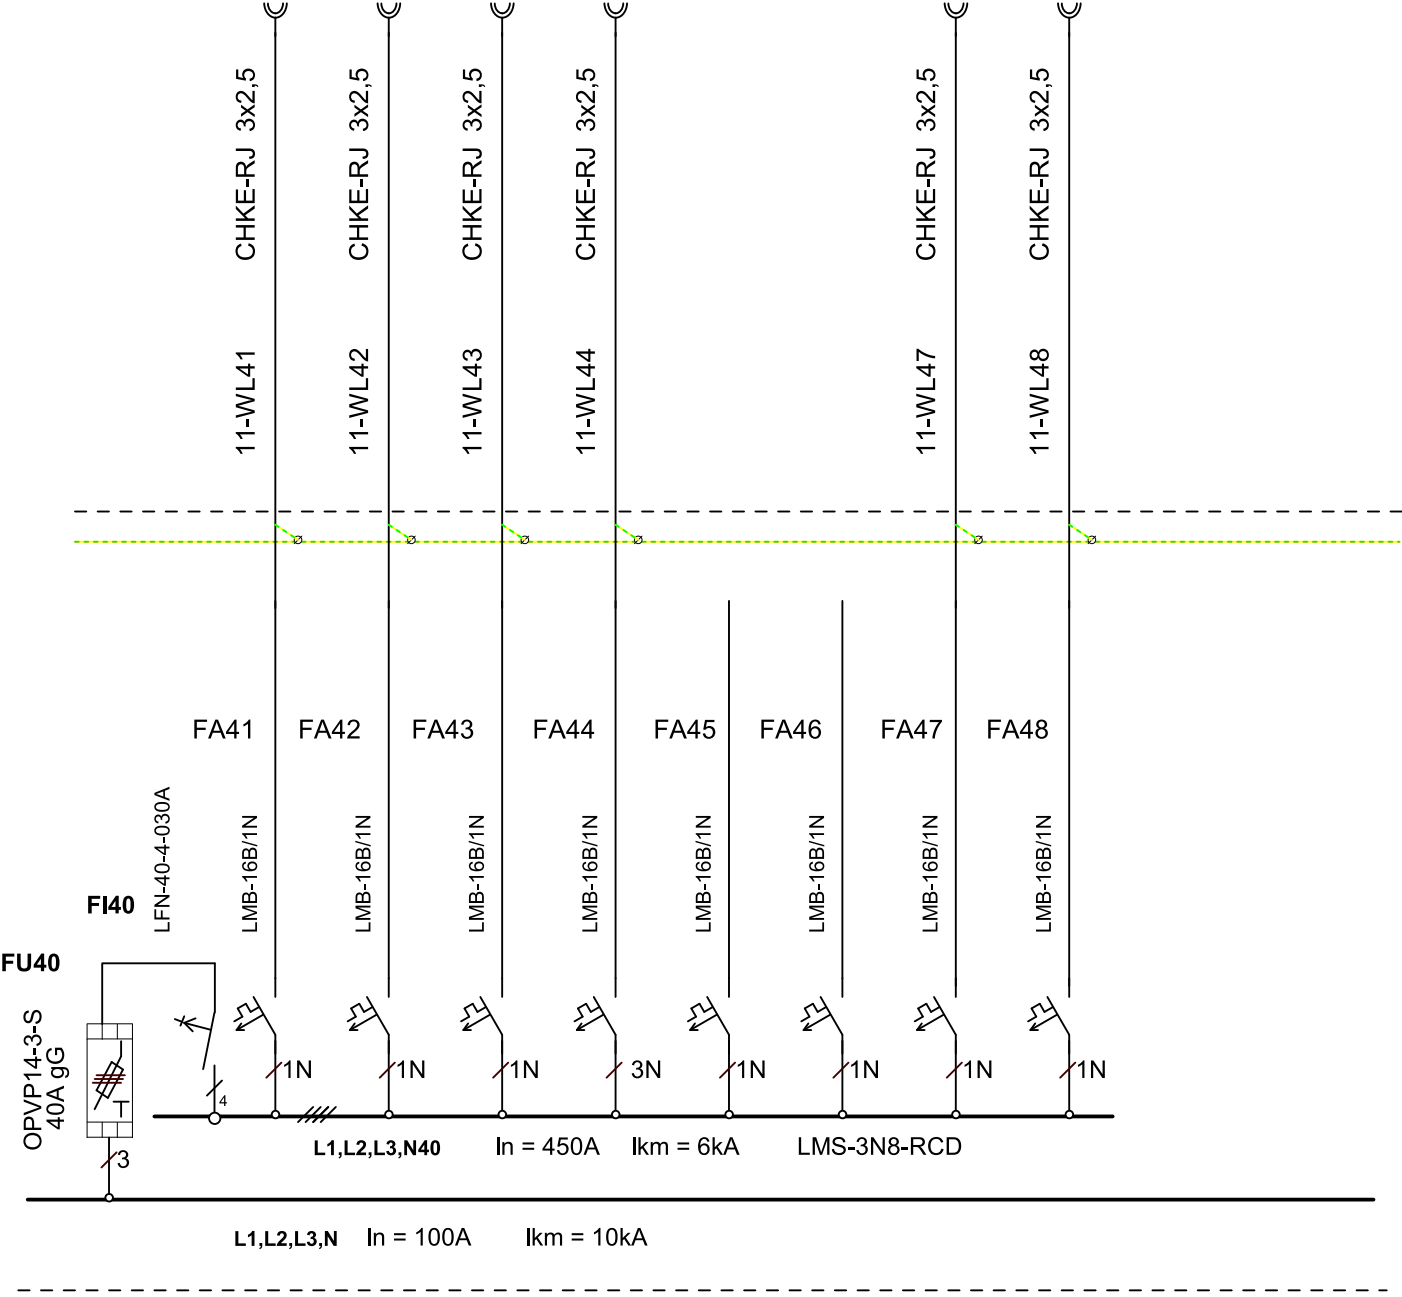

NÁZOV STAVEBNÉHO OBJEKTU / PREVÁDZKOVÉHO SÚBORU: Klientske centrum, Olejkárska ulica č. 1, 814 52 Bratislava 1		Č.VÝKRESU: <b>E 05</b>  str. 6/7	
PROFAESIA(ČASŤ): UMELÉ OSVETLENIE A VNÚTORNÉ SILNOPRÚDOVÉ ROZVODY	ELEKTRO NÁZOV VÝKRESU: <b>ROZVÁDZAČ R11</b>		

