REZ A-A

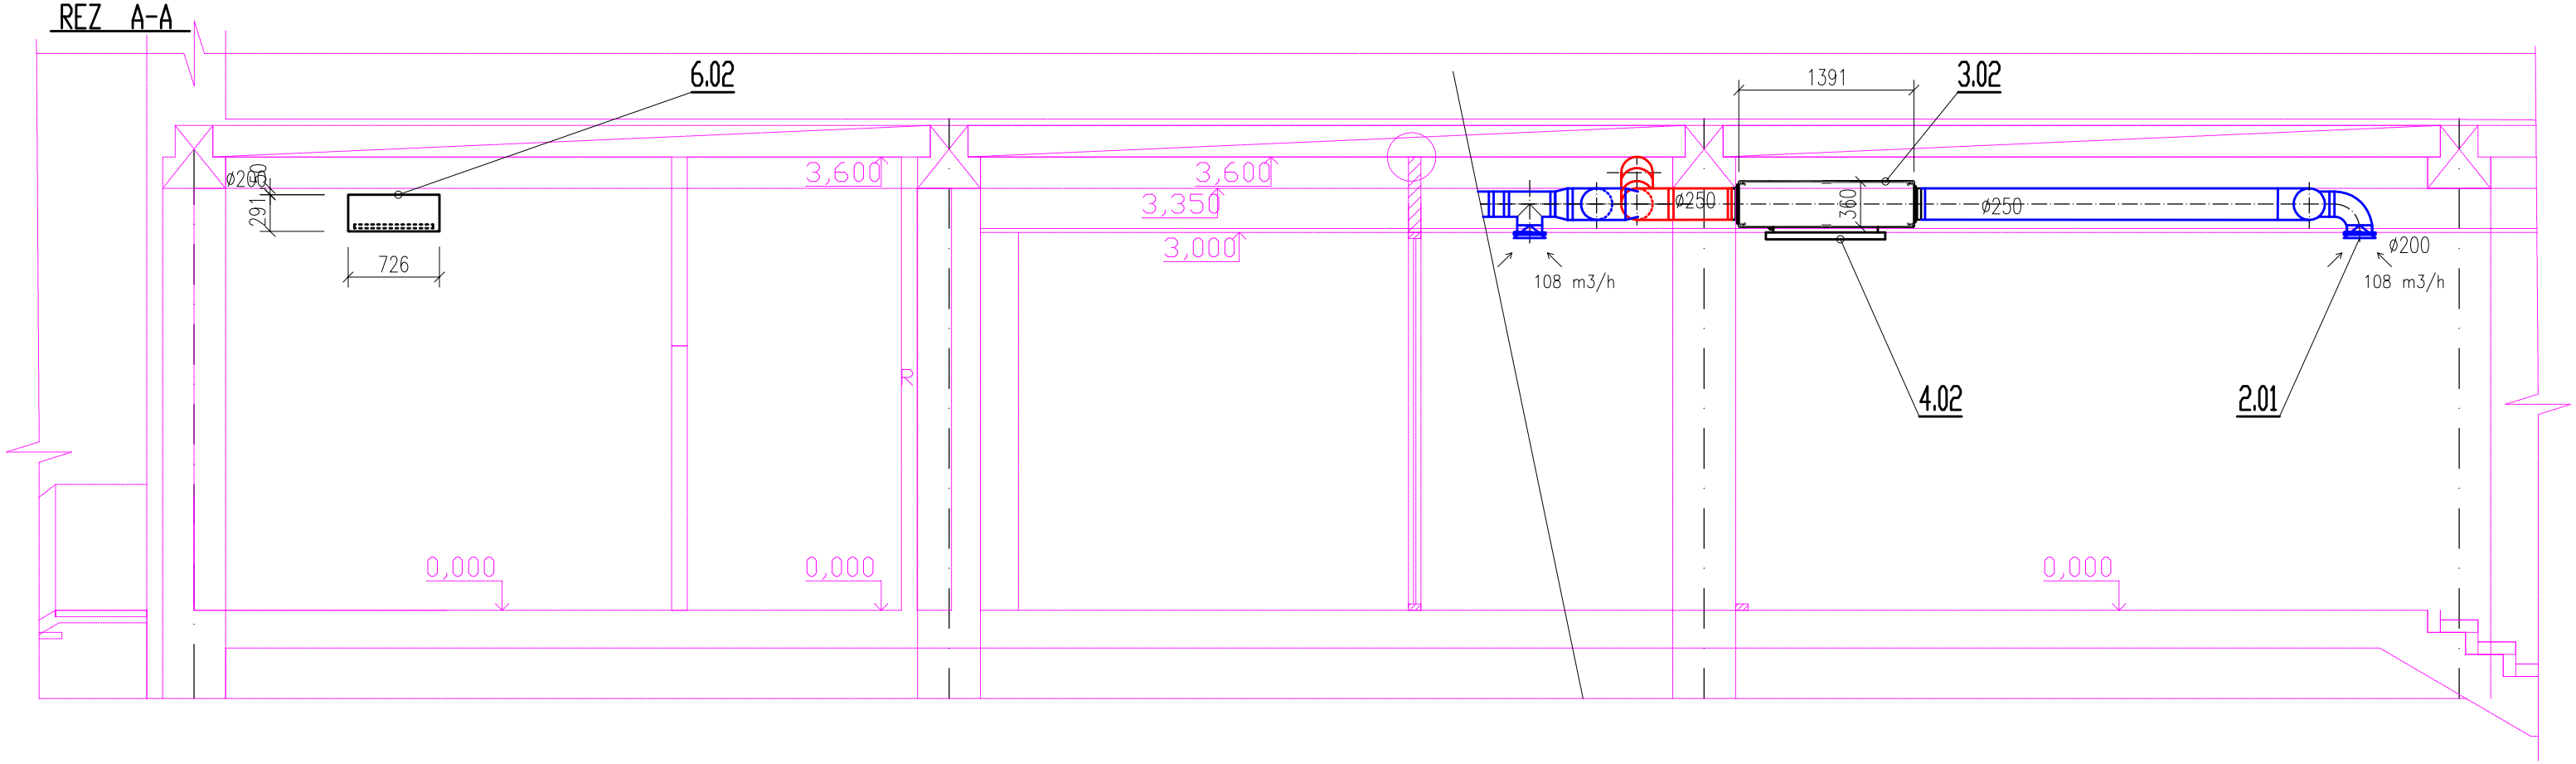

REZ B-B

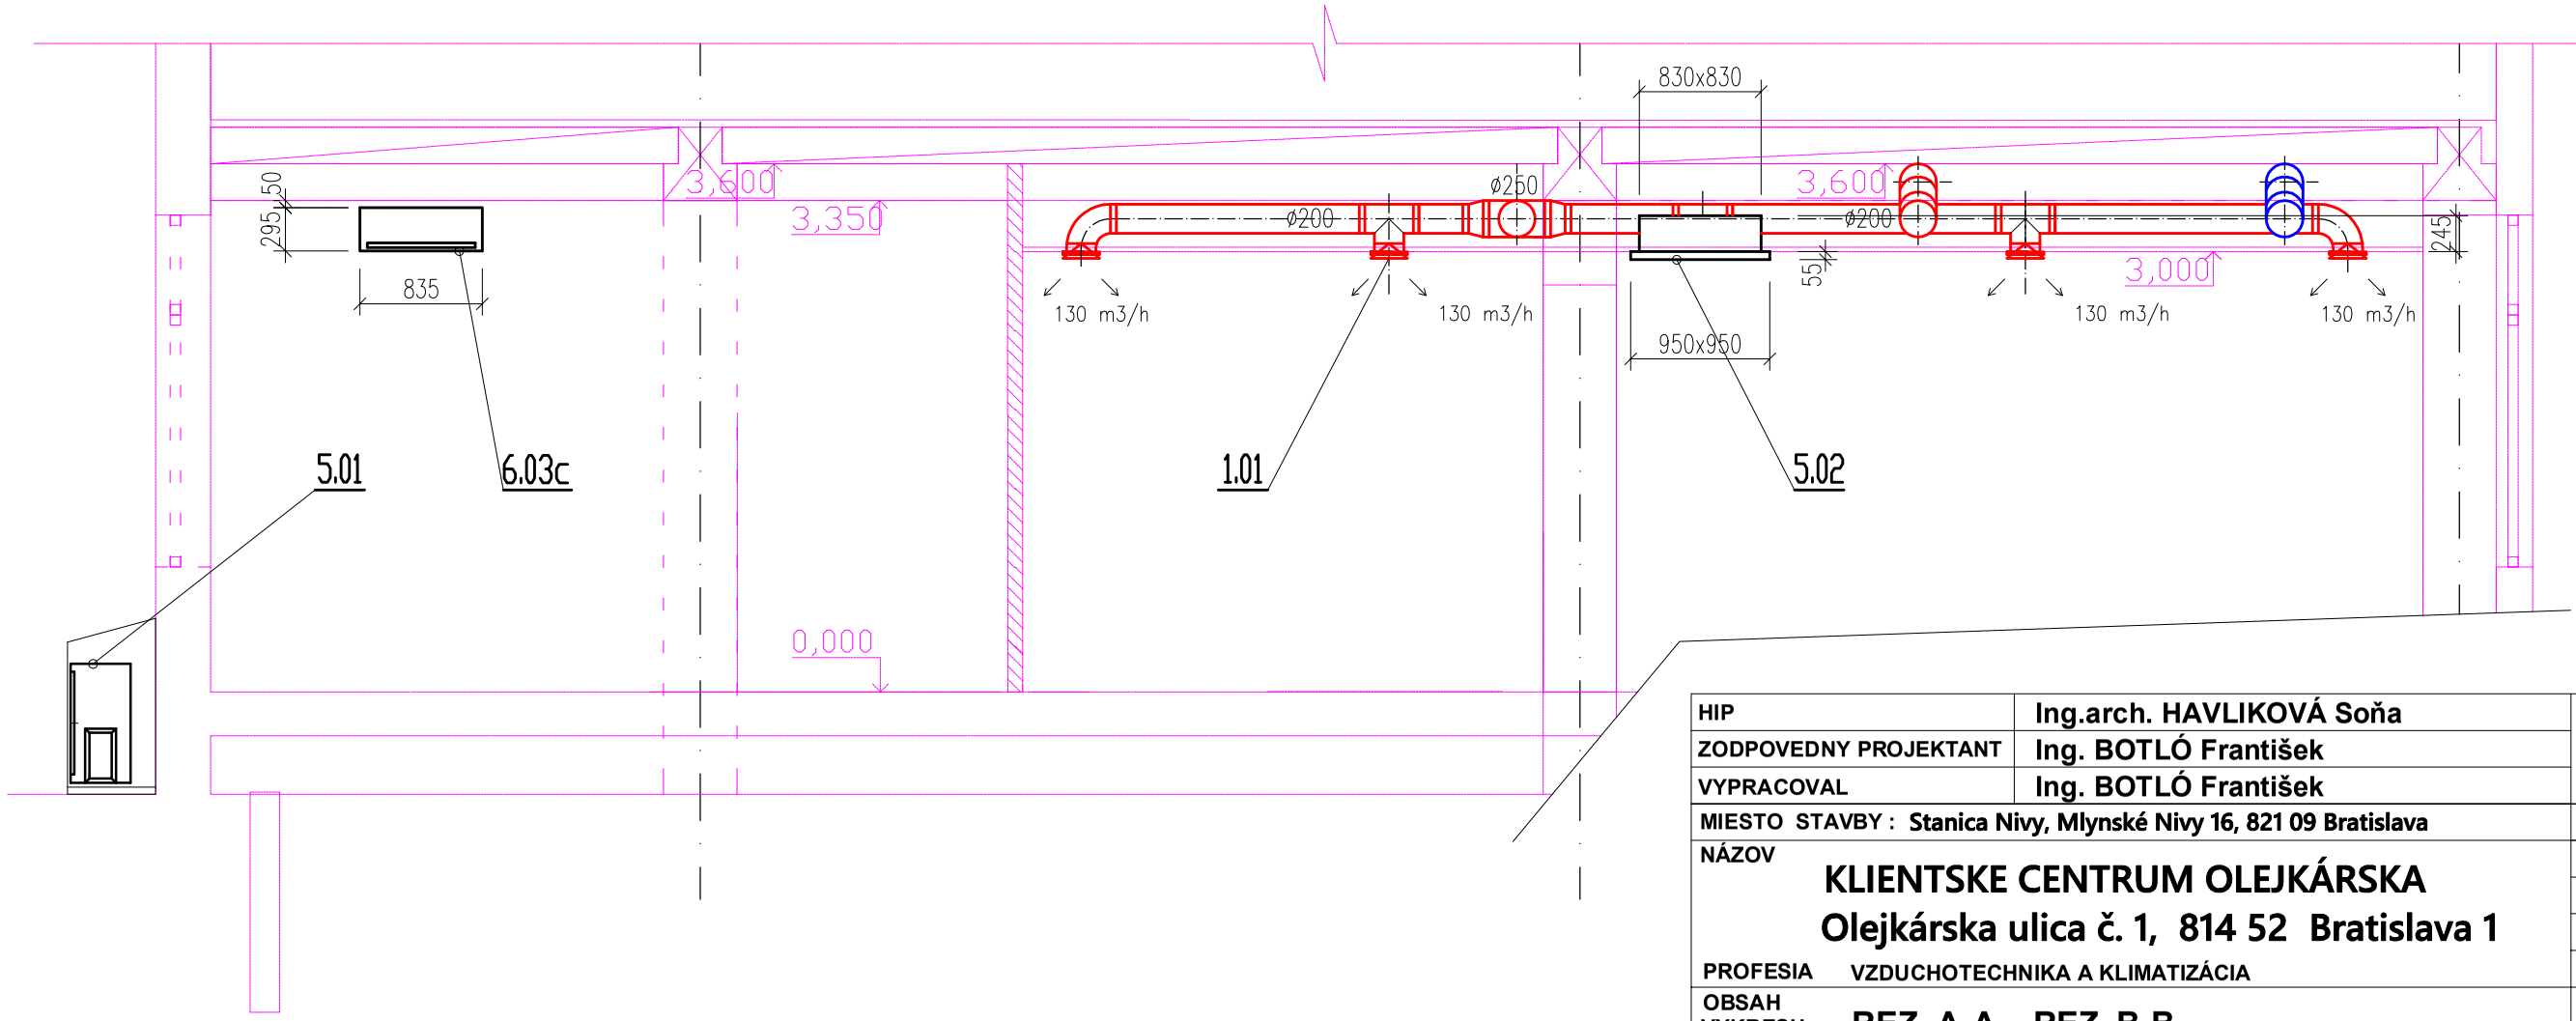

HIP	Ing.arch. HAVLIKOVÁ Soňa	Ing. František BOTLÓ BREČTANOVÁ 409/12 931 01 ŠAMORÍN mobil : 0905 462600 e-mail :botlofranti@gmail.com	
ZODPOVEDNY PROJEKTANT	Ing. BOTLÓ František		
VYPRACOVAL	Ing. BOTLÓ František		
MIESTO STAVBY : Stanica Nivy, Mlynské Nivy 16, 821 09 Bratislava		FORMAT	2 x A4
NÁZOV	**KLIENTSKE CENTRUM OLEJKÁRSKA** **Olejkárska ulica č. 1, 814 52 Bratislava 1**	DATUM	09/2024
		STUPEN	PDRI
		CISLO ZAK.	Z 06/2024
PROFESIA	VZDUCHOTECHNIKA A KLIMATIZÁCIA	MIERKA	M 1:50
OBSAH VYKRESU	REZ A-A, REZ B-B	CISLO VYKRESU	VZT-03