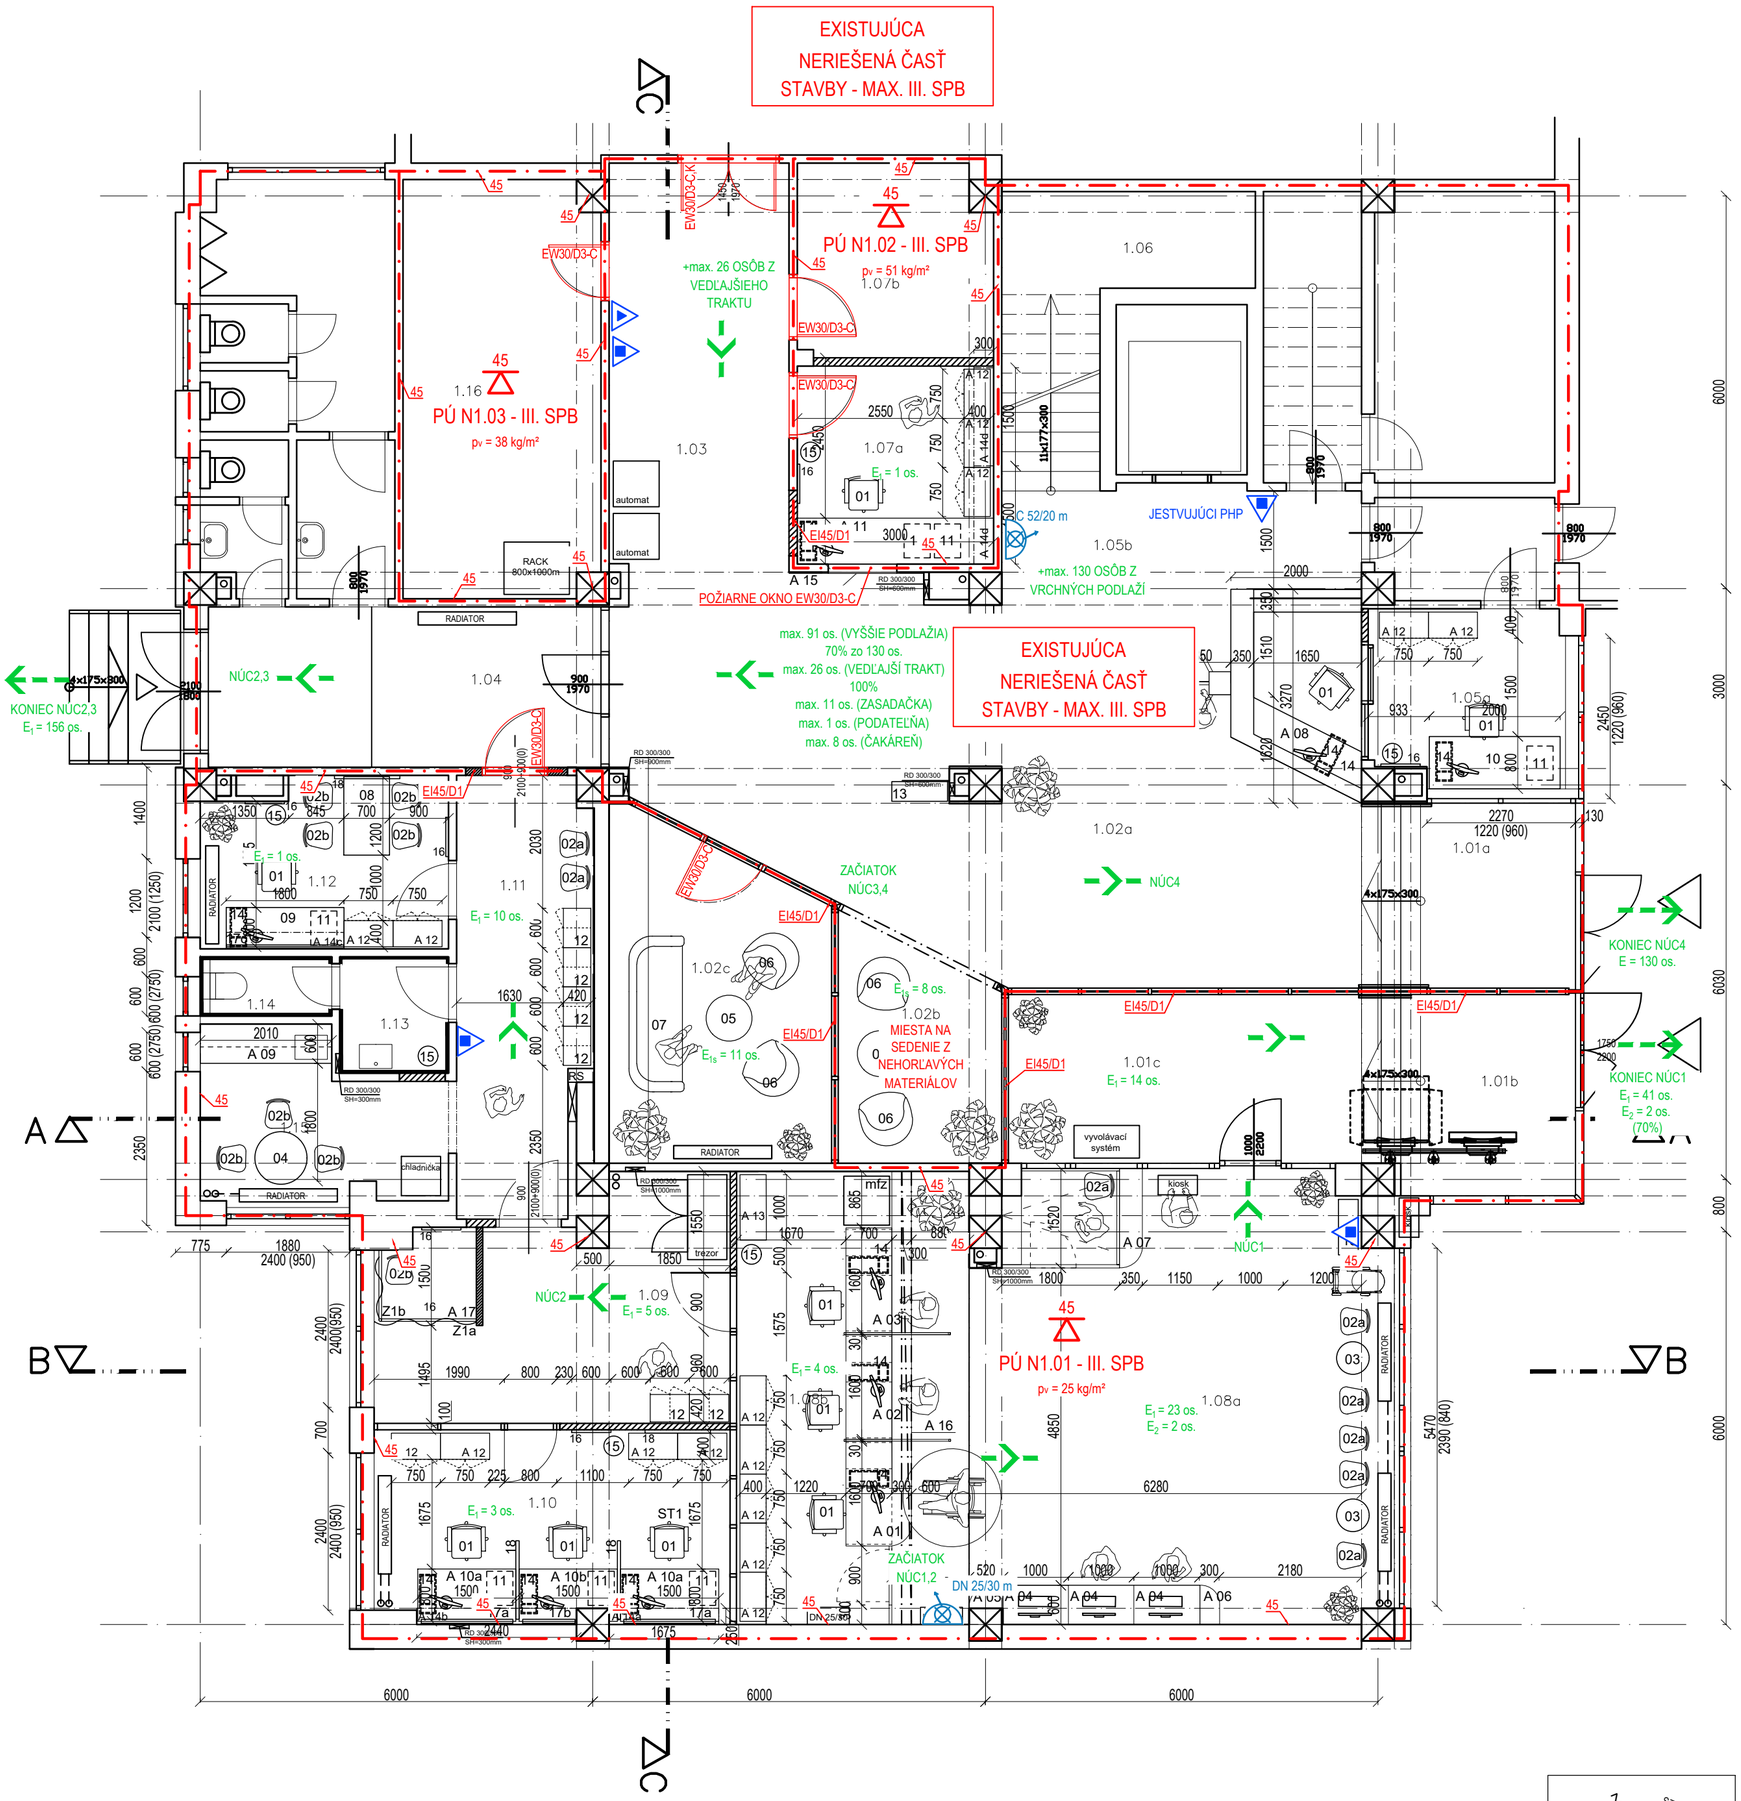

LEGENDA PO:

PÚ N1.01	OZNAČENIE POŽIARNEHO ÚSEKU		PRENOSNÝ HASIACI PRÍSTROJ PRÁŠKOVÝ (6kg)
SPB I.-V.	STUPEŇ POŽIARNEJ BEZPEČNOSTI		PRENOSNÝ HASIACI PRÍSTROJ SNEHOVÝ (5 kg)
— · —	OHRANIČENIE POŽIARNEHO ÚSEKU	DN 25/30 m	NAVRHOVANÝ HADICOVÝ NAVIJAK DN 25/30 m
p_v	VÝPOČTOVÉ POŽIARNE ZAŤAŽENIE [kg/m^2]	C 52/20 m	JESTVUJÚCI NÁSTENNÝ HYDRANT C 52/20 m
xxx	POŽADOVANÁ POŽIARNA ODOLNOSŤ STROPU	D1	KONŠTRUKČNÝ PRVOK **DRUHU D1**
XXX	POŽADOVANÁ POŽIARNA ODOLNOSŤ KONŠTRUKCIE V MINUTÁCH	D3	KONŠTRUKČNÝ PRVOK **DRUHU D3**
E	CELISTVOSŤ	R	NOSNOSŤ A STABILITA
I	TEPELNÁ IZOLÁCIA	W	IZOLÁCIA RIADENÁ RADIÁCIOU
K	KOORDINÁTOR ZATVÁRANIA	C	SAMOUZATVÁRACÍ SYSTÉM
	VÝCHOD NA VOĽNÉ PRIESTRANSTVO		SMER ÚNIKU
E_1	POČET EVAKUOVANÝCH OSÔB SCHOPNÝCH SAMOSTATNÉHO POHYBU (STN 92 0241)	NÚC	NECHRÁNENÁ ÚNIKOVÁ CESTA
E_2	POČET EVAK. OSÔB S OBMEDZENOU SCHOPNOSŤOU POHYBU (STN 92 0241)	E_s	STRIEDAVO NACHÁDZAJÚCE SA OSOBY (UŽ ZAPOČÍTANÉ V RÁMCI INÝCH ÚNIK. CIEST)

TABUĽKA MIESTNOSTÍ_navrhovaný stav

M.Č	NÁZOV	PLOCHA (m2)	PODLAHA/ SOKEL	PODHĽAD	STENY
	VSTUPNÁ ČASŤ PRE ZAMESTNANCOV				
1.01a	Zádverie	9,2	P2 + čistiaca rohož/ keram. sokel 100mm	PD 01/ s.v. 3000mm	biela maľovka / umývateľná do v=1200mm
1.02a	Vstupná hala	51,3	pôvodná dlažba travertín/ ker. sokel 100mm	PD 01/ s.v. 3000mm	biela maľovka / umývateľná do v=1200mm
1.02b	Čakáreň	8,1	pôvodná dlažba travertín/ ker. sokel 100mm	PD 01/ s.v. 3000mm	biela maľovka / umývateľná do v=1200mm
1.02c	Zasadačka	16,2	pôvodná dlažba travertín/ ker. sokel 100mm	PD 01/ s.v. 3000mm	biela maľovka / umývateľná do v=1200mm
1.03	Chodba	17,2	pôvodná dlažba travertín/ ker. sokel 100mm	PD 01/ s.v. 3000mm	biela maľovka / umývateľná do v=1200mm
1.04	Bočný vstup	14,7	pôv.ker.dlažba + travertín/ ker. sokel 100mm	PD 01/ s.v. 3000mm	biela maľovka / umývateľná do v=1200mm
1.05a	Vrátnica	13,7	keram. dlažba / keram. sokel 100mm	PD 02/ s.v 3000mm	biela maľovka / umývateľná do v=1200mm
1.05b	Zóna za turniketom	12,5	pôvodná dlažba travertín/ ker. sokel 100mm	PD 01/ s.v. 3000mm	biela maľovka / umývateľná do v=1200mm
1.06	Schodisko	17,2	nie je predmetom riešenia PD		
1.07a	Podateľňa	9,4	keram. dlažba/ keram. sokel 100mm	PD 02/ s.v 3000mm	biela maľovka / umývateľná do v=1200mm
1.07b	Sklad/archív	8,3	keram. dlažba/ keram. sokel 100mm	bez podhľadu	biela maľovka / umývateľná do v=1200mm
SPOLU		177,8			
	KLIENTSKE CENTRUM				
1.01b	Zádverie	9,7	P2 + čistiaca rohož/ keram. sokel 100mm	PD 01/ s.v. 3000mm	biela maľovka / umývateľná do v=1200mm
1.01c	Vstupná zóna	13,9	pôvodná dlažba travertín/ ker. sokel 100mm	PD 01/ s.v. 3000mm	biela maľovka / umývateľná do v=1200mm
1.08a	Klinetske centrum	49,5	pôvodná dlažba travertín/ ker. sokel 100mm	PD 01/ s.v. 3000mm	biela maľovka/ betónová stierka
1.08b	Zóna zamestnanci	18,4	kamenná. dlažba / keram. sokel 100mm	PD 01/ s.v. 3000mm	biela maľovka /betónová stierka
1.09	Zázemie	17,5	kaučuková podlaha / soklová lišta 100mm	PD 02/ s.v 3300mm	biela maľovka / umývateľná do v=1200mm
1.10	Kancelária	15,8	kaučuková podlaha / soklová lišta 100mm	PD 02/ s.v 3300mm	biela maľovka / umývateľná do v=1200mm
1.11	Chodba	13,2	kaučuková podlaha / soklová lišta 100mm	PD 02/ s.v 3300mm	biela maľovka / umývateľná do v=1200mm
1.12	Kancelária	9,5	kaučuková podlaha / soklová lišta 100mm	PD 02/ s.v 3300mm	biela maľovka / umývateľná do v=1200mm
1.13	Predsieň WC	2,9	kaučuková podlaha	PD 02/ s.v 3300mm	ker. obklad, v= 2000 mm + biela maľovka
1.14	WC	1,8	kaučuková podlaha	PD 02/ s.v 3300mm	ker. obklad, v= 2000 mm + biela maľovka
1.16	Serverovňa	19,0	kaučuková podlaha /soklová lišta 100mm	PD 02/ s.v 3000mm	biela maľovka / umývateľná do v=1200mm
SPOLU		179,8			

LEGENDA:

- hranica riešeného priestoru
- exist. murované priečky hr.125 mm
- exist .montovaný skelet/ Žb prefabrikát
- existujúce konštrukcie zasklené steny, okenné výplne
- rozhranie povrchov podláh
- RS revízna skrinka elektro
- revízne dvierka ZTI
- vertikálne ZTI potrubia
- RADIATOR existujúce vykurovacie telesá
- vstupy do riešeného priestoru

Nové konštrukcie:

- SDK priečka so zvukovou izoláciou, dvojplášťová Rigips RB (A) / hr. 100/ 125/150mm, priečka zrealizovaná po strop
- *priečky v priestoroch hygieny budú realizované z vodeodolného SDK!
- SDK žiletka, SDK priečka so zvukovou izoláciou, dvojplášťová Rigips RB (A) / hr. 100/ 125/150mm, spustená zo stropu
- nové konštrukcie: zasklené steny, okná , dvere....
- nové konštrukcie: dvere
- nové konštrukcie: okná
- nové konštrukcie: zasklené steny
- nové konštrukcie: klampiarske výrobky/ zábradlia, schody

Podlahy:

P1 - existujúca kamenná travertínová podlaha / zrealizovať hĺbkové čistenie, leštenie a impregnáciu / keramický sokel 100mm
P2 - travertínová/ alt. betónová dlažba, farba: béžová, čo najviac prispôsobiť farbe a tvaru existujúcej dlažby!
P3 - kaučuková podlaha/ štvorce, farba: béžová so vsypom
P4 - čistiaca rohož, farba šedá

NA TÚTO DOKUMENTÁCIU SA VZŤAHUJE OCHRANA AUTORSKÝCH PRÁV V ZMYSLE ZÁKONA 185/2015 Z. z. (AUTORSKÝ ZÁKON). JEDNOTLIVÉ ČASTI DOKUMETÁCIE SÚ DUŠEVNÝM VLASTNÍCTVOM AUTORA. ICH ROZMNOŽOVANIE BEZ SÚHLASU AUTORA JE NEZÁKONNÉ, POKIAĽ TO NEBOLO ZMLUVNE DOJEDNANÉ INAK.

ZODP. PROJEKTANT:	ING. IVAN BŘEZOVSKÝ, ŠPECIALISTA POŽIARNEJ OCHRANY	Totuus, s. r. o. +421 948 941 146 brezovsky@totuus.sk
KONTROLOVAL:	ING. ROMAN BADÍK, ŠPECIALISTA POŽIARNEJ OCHRANY	
INVESTOR:	DPB, A. S. OLEJKÁRSKA ULICA Č. 1, 814 52 BRATISLAVA 1	
STAVBA:	**KLIENTSKE CENTRUM OLEJKÁRSKA, OLEJKÁRSKA ULICA Č. 1, 814 52 BRATISLAVA 1**	STUPEŇ: DSP PROFESIA: PBS
OBJEKT:	**KLIENTSKE CENTRUM**	DÁTUM: 01/2025 MIERKA: 1:75
KATASTRÁLNE ÚZEMIE: PARCELA:	STARÉ MESTO (OBEC BRATISLAVA-STARÉ MESTO, OKRES BRATISLAVA I, BRATISLAVSKÝ KRAJ) KN-C 9162/1	FORMÁT: 6 x A4 OZNAČENIE:
OBSAH:	PÔDORYS 1. NP	**PBS-02**