


B1 Situační výkres širších vztahů

Ing. Zdeněk Vitásek
PROJEKTOVÁ A INŽENÝRSKÁ ČINNOST
U tenisu 2625/1
787 01 ŠUMPERK
IČ: 03938760

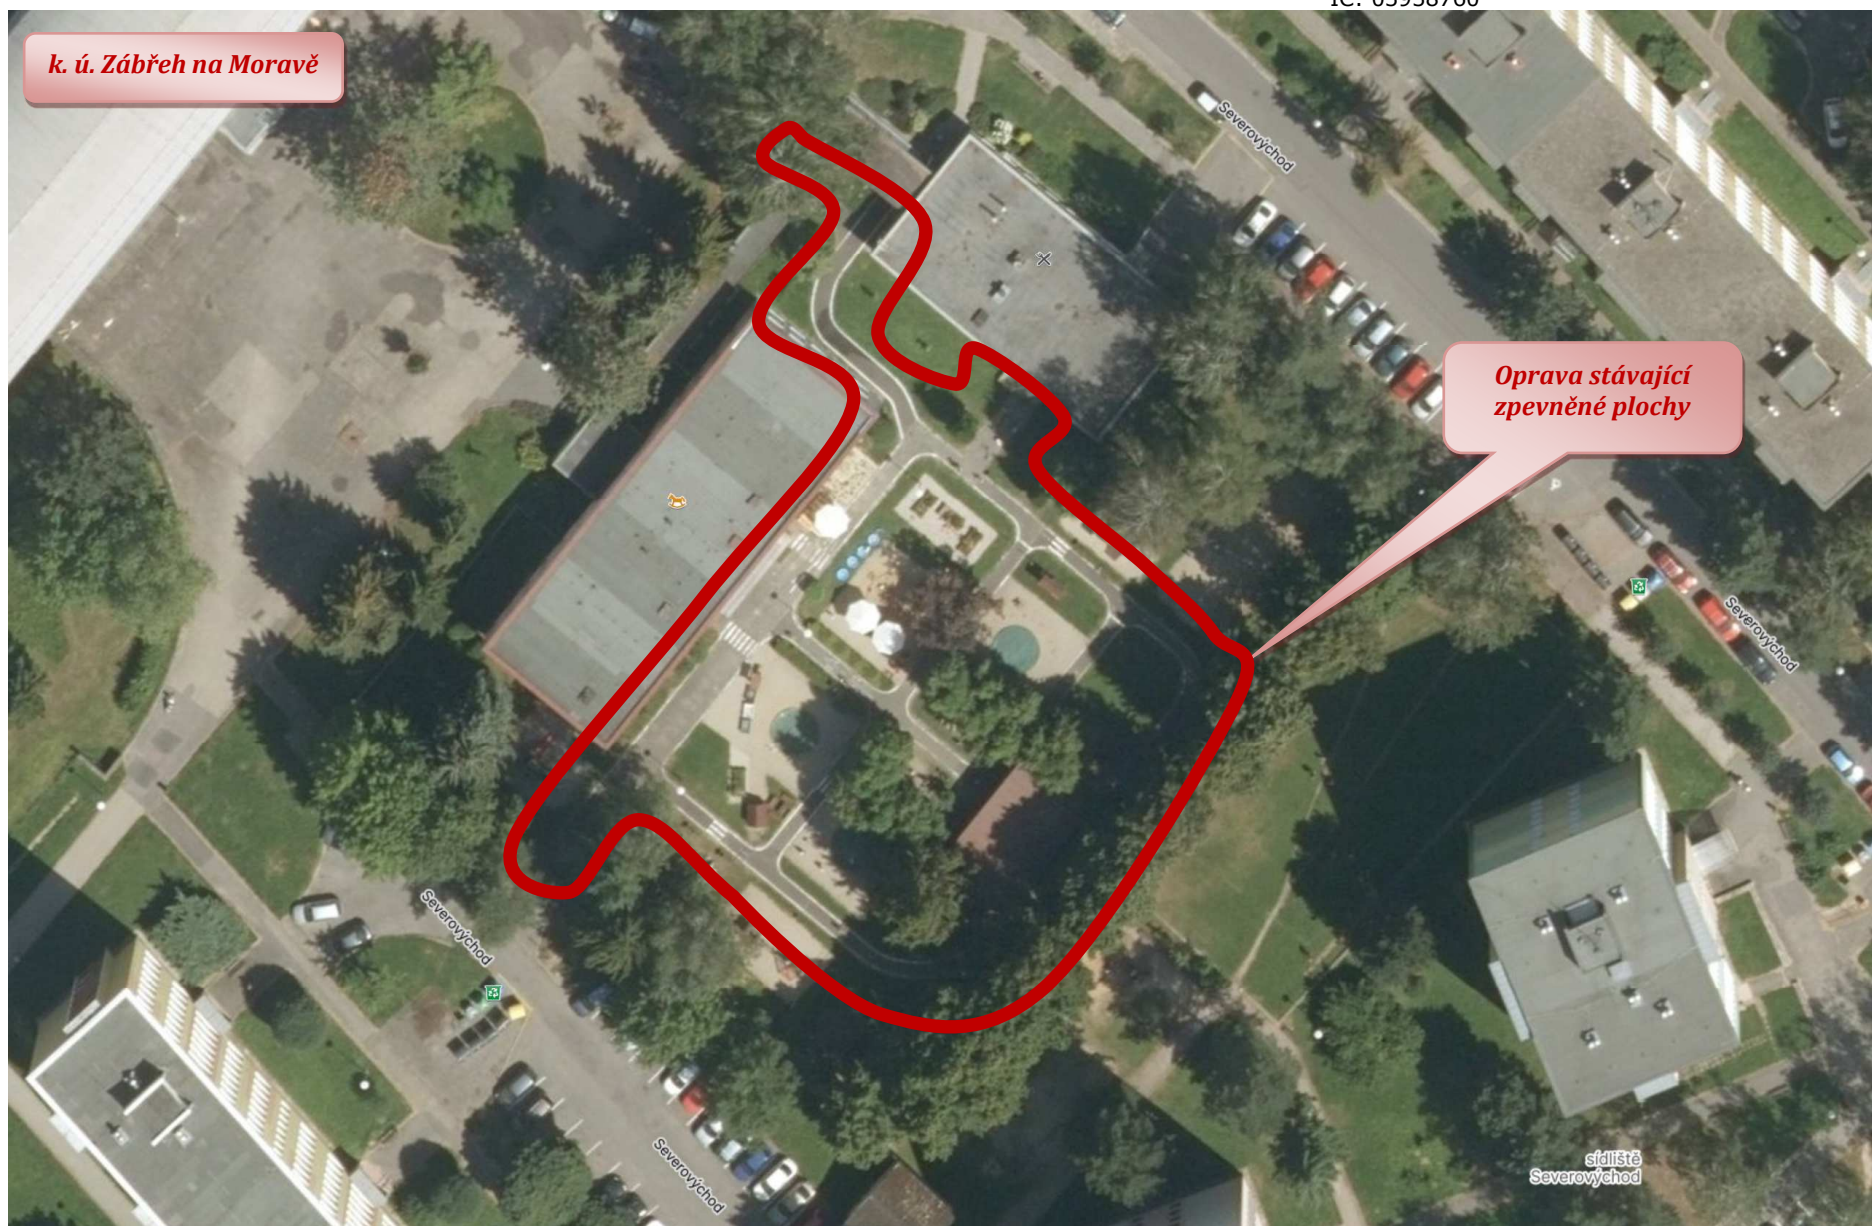

OPRAVA STÁVAJÍCÍHO DOPRAVNÍHO HŘIŠTĚ V UZAVŘENÉM AREÁLU MATEŘSKÉ ŠKOLY, SEVERÁČEK ZÁBŘEH