


KOPIA MAPY ZASADNICZEJ

Skala 1:500

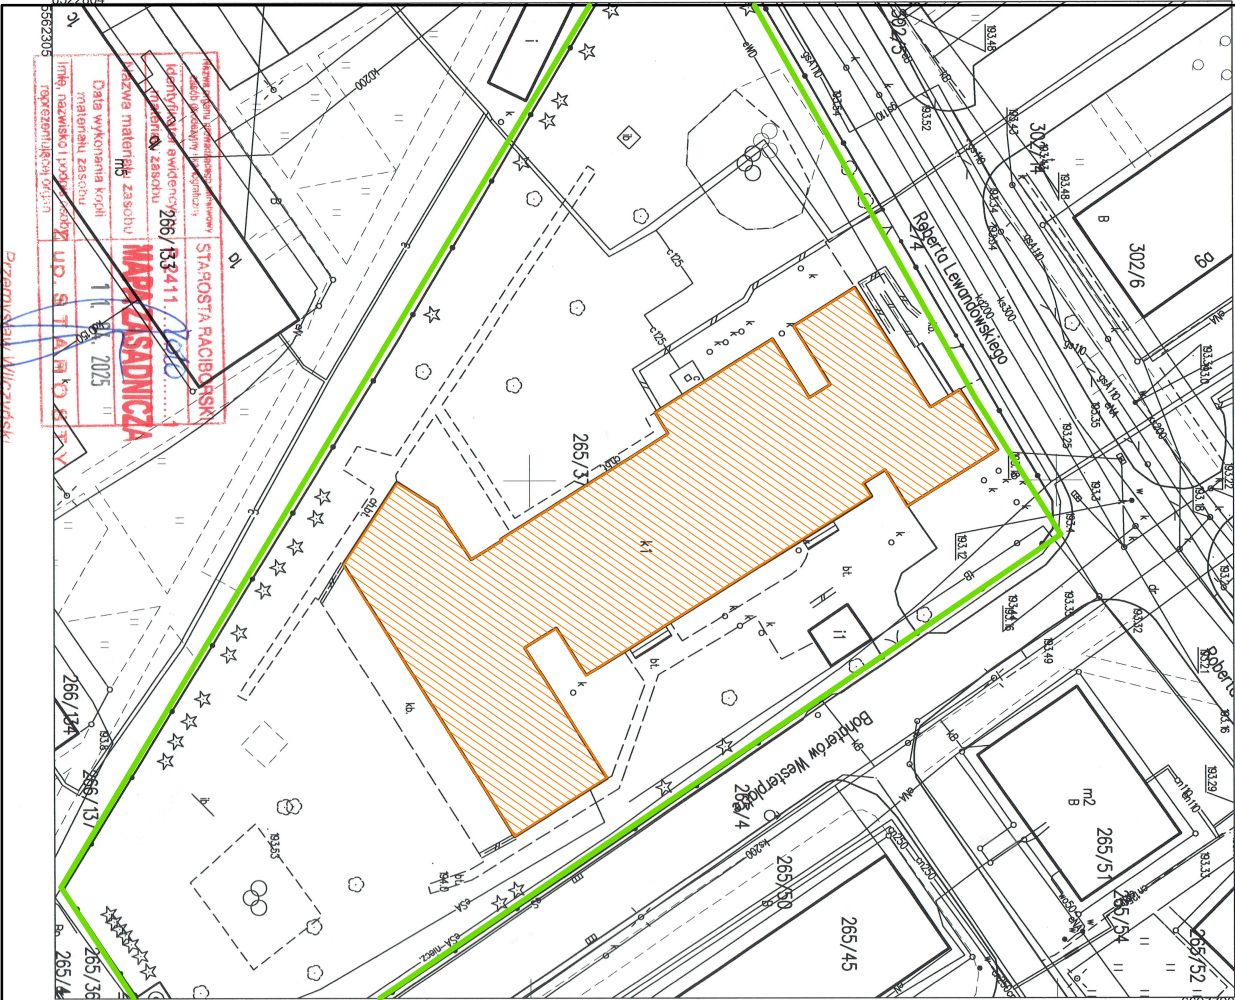

PLAN DZIAŁKI



Projektowany budynek do
remontu dachu



Granica działki

Temat :	Projekt zmiany pokrycia dachowego na budynku przedszkola		
Lokalizacja :	47-480 Kuźnia Raciborska ul. Bohaterów Westerplatte 1 dz. nr 265/37	Plan działki	
Inwestor:	Gmina Kuźnia Raciborska 47-480 Kuźnia Raciborska ul. Słowackiego 4	Podpis	
Projektant :	Józef Kwiek upr. nr 348/93		
Skala 1 : 100	Data : 14.04.2025 r.	Nr rys. 1	