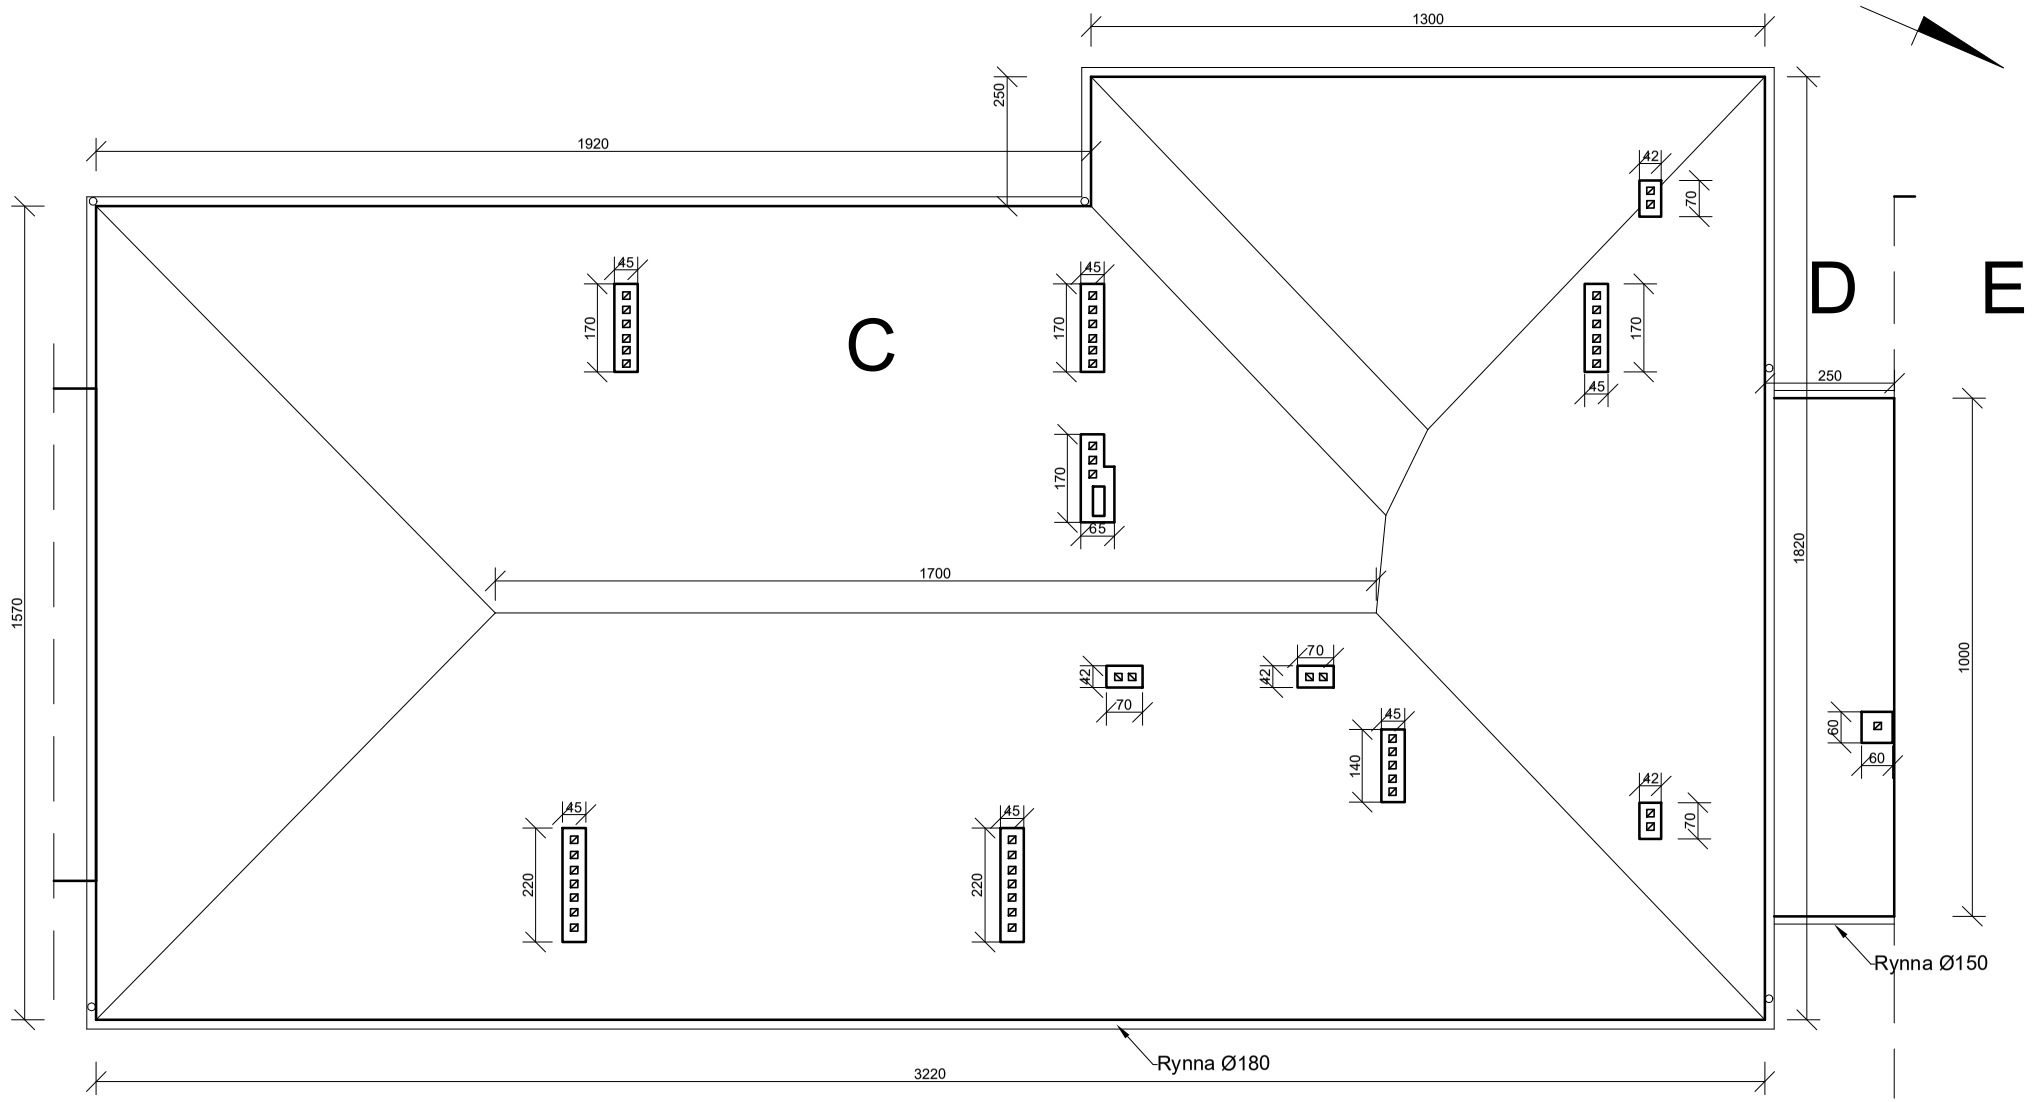

Powierzchnia połaci C=500 m^2
Powierzchnia połaci D = 25 m^2

Temat :	Projekt zmiany pokrycia dachowego na budynku przedszkola	
Lokalizacja :	47-480 Kuźnia Raciborska ul. Bohaterów Westerplatte 1 dz. nr 265/37	Rzut połaci "C" i "D"
Inwestor:	Gmina Kuźnia Raciborska 47-480 Kuźnia Raciborska ul. Słowackiego 4	Podpis
Projektant :	Józef Kwiotek upr. nr 348/93	
Skala 1 : 100	Data : 14.04.2025 r.	Nr rys. 4