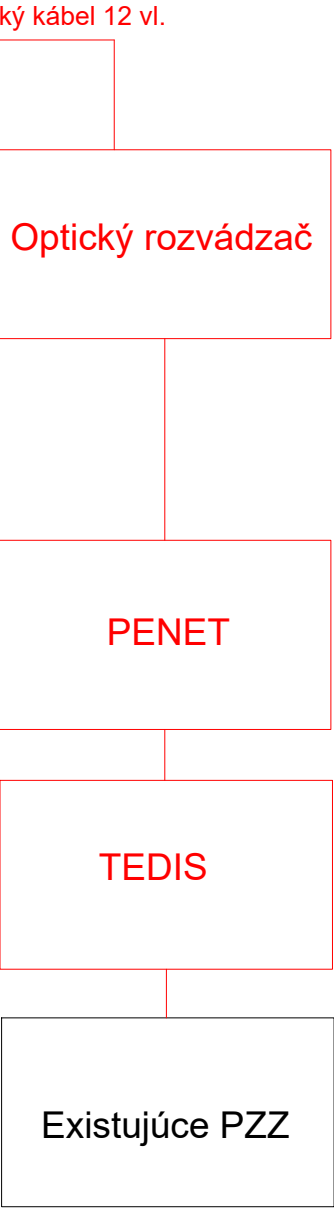
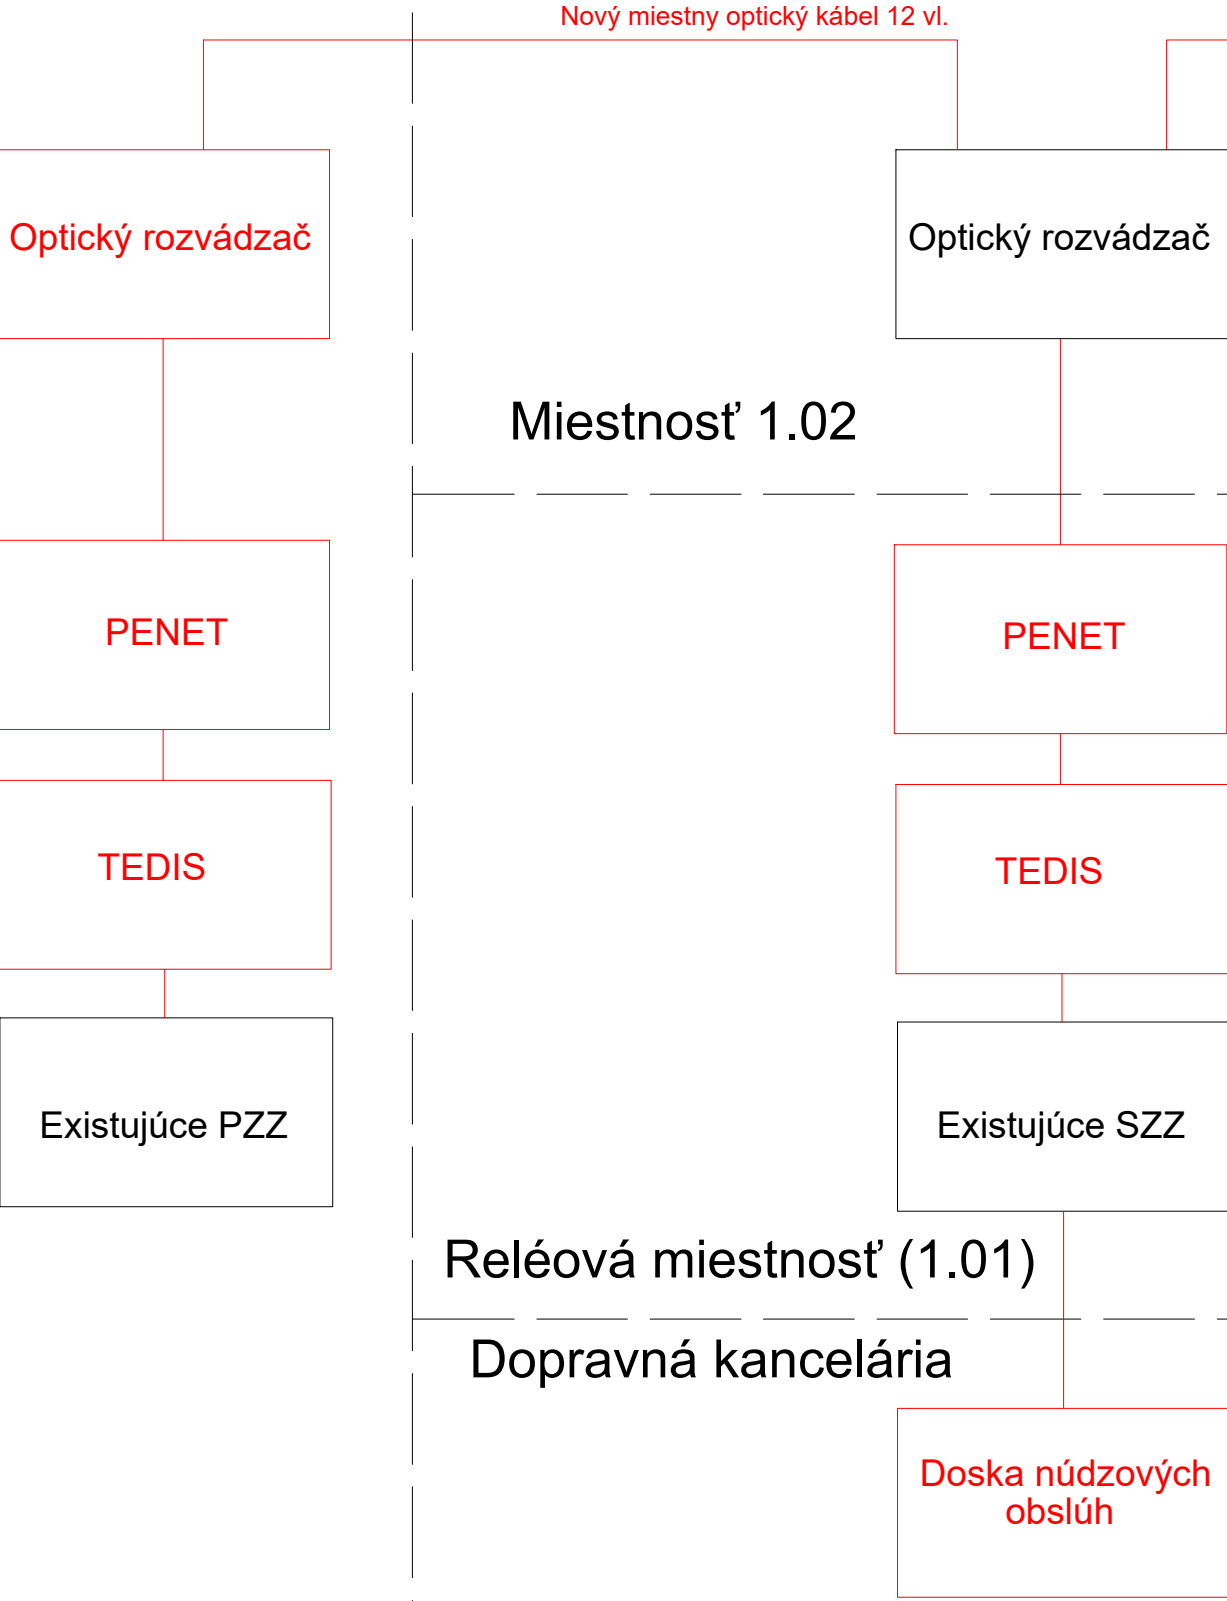

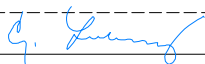
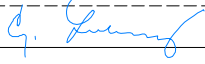
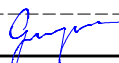


RD PZZ
v km 206,424

Výh. Slatinka

RD PZZ
v km 208,179



HL. INŽINIER PROJEKTU	Ing. Gabriel Luby	SPRACOVATEĽ PROJEKTU:		 EP Projekt s.r.o. Mlynská 28 040 01 Košice www.epprojekt.sk info@epprojekt.sk tel. č.: 0903 639 101	
PODPIS:					
TECH. KONTROLA:	Ing. Gabriel Luby	SPRACOVATEĽ PROFESIE:		Luby s. r. o. Klimkovičová 30, 040 23 KOŠICE Mobil: 0903 603 250 E-mail: lubygabriel66@gmail.com	
PODPIS:					
VYPRACOVAL:	Ing. Marek Guspan	ČÍS. REVIZIE:		2	
PODPIS:					
INVESTOR:	Železnice Slovenskej republiky, Klemensova 8, 813 61 Bratislava	DÁTUM :	08/2023		Číslo kópie (Paré)
STAVBA/OBJEKT:	VÝH. SLATINKA, DIAĽKOVÉ OVLÁDANIE PS 02 Úprava priecestných zabezpečovacích zariadení	PROFESIA:	ELI		
MIESTO STAVBY:	TÚ 2902 Filákov - ŽST Vrútky DÚ 23 Výh. Slatinka, kraj: Banskobystrický, okres Zvolen, kataster: Zvolenská Slatinka	ÚČEL :	DSP		
OBSAH VÝKRESU:	KÁBLOVÝ PLÁN OPTIKY	FORMÁT:	2x A4		
		MIERKA :	-		
ČÍSLO VÝKRESU :		4			