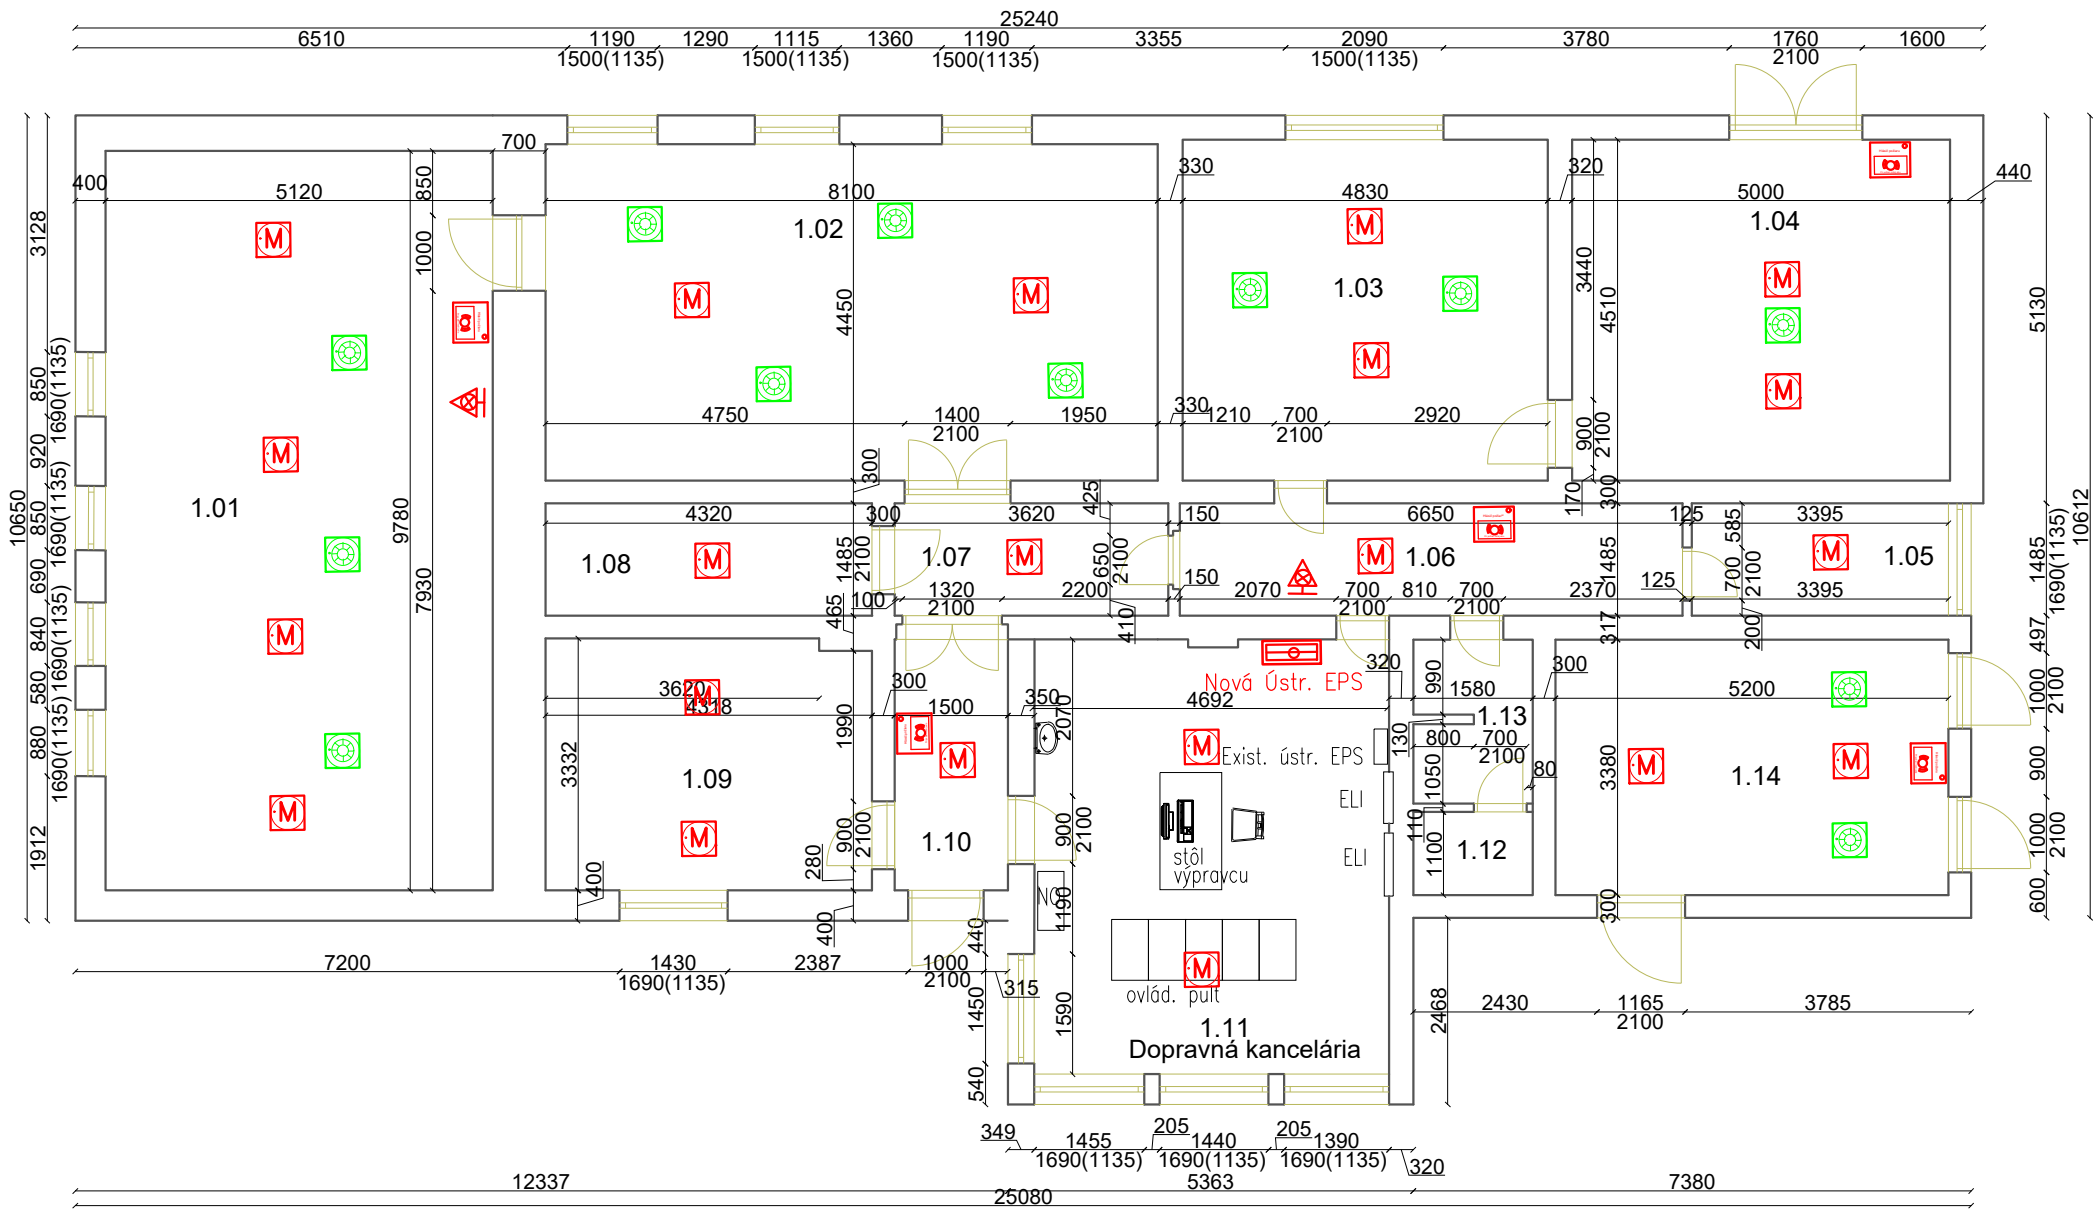








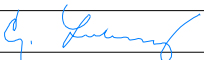
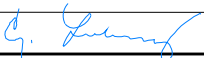
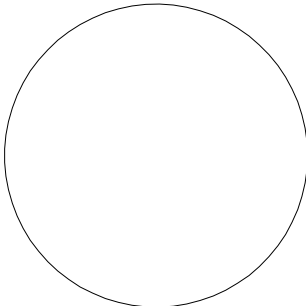
VYH. SLATINKA - Pôdorys  
M 1:100



| LEGENDA MIESTNOSTÍ |                     |             |
|--------------------|---------------------|-------------|
| OZN.               | POPIS               | PLOCHA (m2) |
| 1.01               | ELEKTOROROVODŇA     | 50,07       |
| 1.02               | ELEKTRIKA           | 39,50       |
| 1.03               | ZÁLOŽNÝ ZDROJ       | 21,78       |
| 1.04               | ZÁLOŽNÝ ZDROJ       | 22,55       |
| 1.05               | SKLAD               | 5,04        |
| 1.06               | CHODBA              | 9,87        |
| 1.07               | CHODBA              | 5,37        |
| 1.08               | BATÉRIE             | 6,41        |
| 1.09               | ŠATŇA               | 14,27       |
| 1.10               | CHODBA              | 4,97        |
| 1.11               | DOPRAVNÁ KANCELÁRIA | 26,97       |
| 1.12               | WC                  | 1,74        |
| 1.13               | PREDSEIŇ            | 3,32        |
| 1.14               | IZBA                | 17,57       |

LEGENDA EPS:

- Ústredňa EPS typ LITES MHU 116–SK
- Multisenzorový Inteligentný hlásič  
(Kombinovaný Optickodymový–teplotný senzor )
- Tlačítkový hlásič EPS ( typ VCP100) , priehľadný kryt, piktogram  
( v. 1,40m od podlahy )
- Konvenčná červená siréna na stenu EN54
- Exist. hlásiče MHG Lites – demont

|   |   |                       |         |  |  |
|---|---|-----------------------|---------|--|--|
| HL. INŽINIER PROJEKTU   | Ing. Gabriel Luby   | SPRACOVATEĽ PROJEKTU: |         | <div><div>EP Projekt s.r.o.<br/>Mlynská 28<br/>040 01 Košice<br/>www.epprojekt.sk<br/>info@epprojekt.sk<br/>tel. č.: 0903 639 101</div></div> |  |
| PODPIS:   |  |                       |         |  |  |
| TECH. KONTROLA:   | Ing. Martin Gavlik  | SPRACOVATEĽ PROFESIE: |         | <div><b>Luby s. r. o.</b><br/>Klimkovičová 30, 040 23 KOŠICE<br/>Mobil: 0903 603 250<br/>E-mail: lubygabriel66@gmail.com</div>   |  |
| PODPIS:   |   |                       |         |  |  |
| VYPRACOVAL:   | Ing. Gabriel Luby   | ČÍS. REVIZIE:         |         | 2  |  |
| PODPIS:   |  |                       |         |  |  |
| INVESTOR:   | Železnice Slovenskej republiky,<br>Klemensova 8,<br>813 61 Bratislava                 | DÁTUM :               | 08/2023 |  | <div></div> |
| STAVBA/OBJEKT: VÝH. SLATINKA, DIAĽKOVÉ OVLÁDANIE<br>PS 04.3 EPS   |   | PROFESIA:             | ELI     |  |  |
| MIESTO STAVBY: TÚ 2902 ŽST Fil'akovo - ŽST Vrútky<br>DÚ 23 Výh. Slatinka, kraj: Banskobystrický, okres Zvolen, kataster: Zvolenská Slatinka |   | ÚČEL :                | DSP     |  |  |
| OBSAH VÝKRESU:  |   | FORMÁT:               | 2x A4   |  |  |
| Dispozícia zar. - Výh. Slatinka   |   | MIERKA :              | 1:100   |  |  |
|   |   | ČÍSLO VÝKRESU :       | 3       |  | Číslo kópie (Paré)   |