
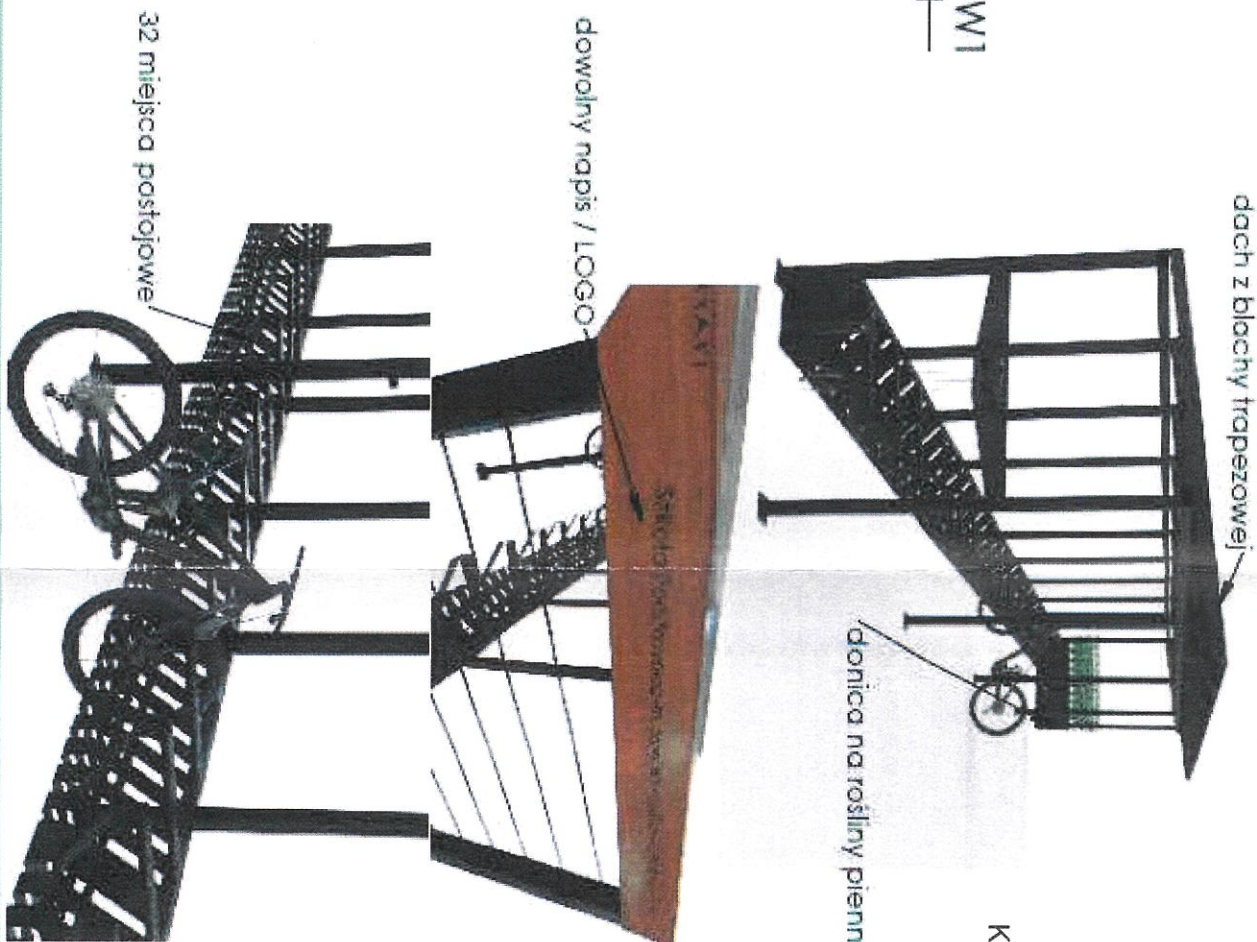
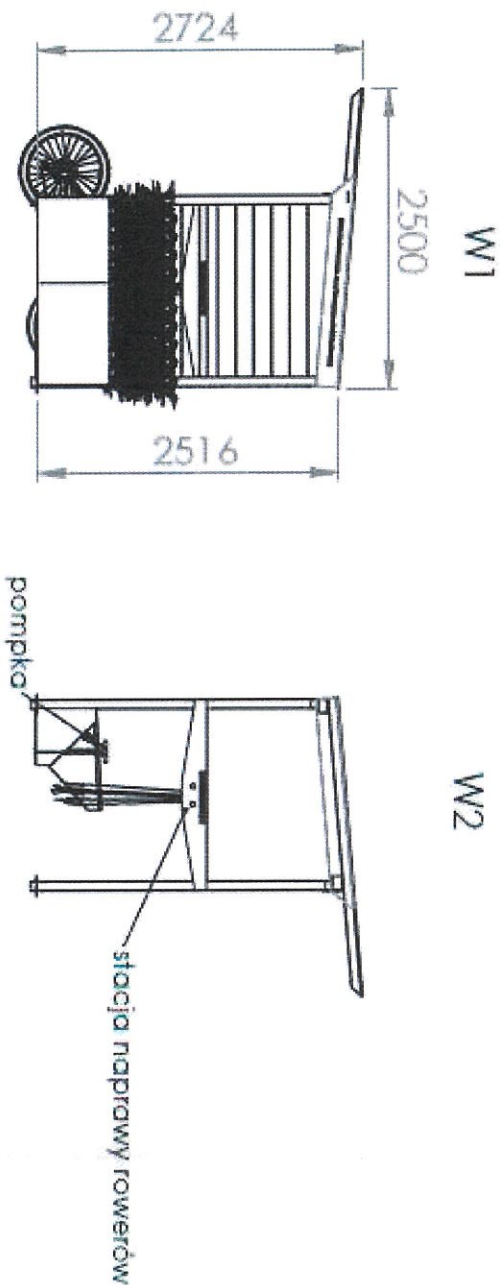


PROJEKT WIATY ROWEROWEJ PRZY SZKOLE PODSTAWOWEJ  
IM. JANA WAWRZYŃKA W KUŹNI RACIBORSKIEJ  
WIATA ROWEROWA- RYSUNEK POGŁĄDOWY

SKALA 1:50

WIATA ROWEROWA

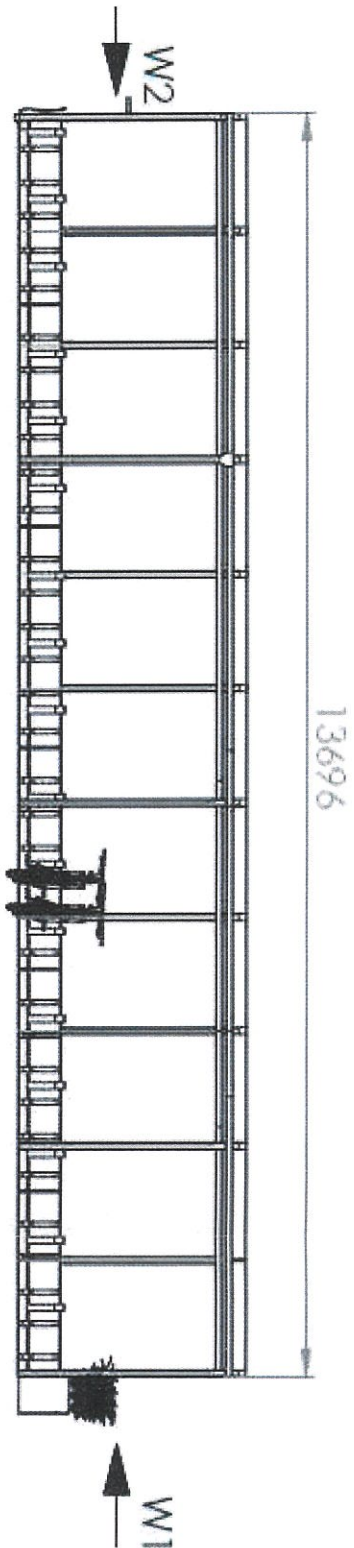

• HAFI •

MAŁA ARCHITEKTURA MIEJSKA

HAFI Sp. z o.o. ul. Sygnowy 62-44-251 Rybnik

www.hafid.pl NIP: 642 324 62 20

Projektant: Józef Kwitek Upr. SLK/BO/2760/01  
Kosz na śmieci i donice na rośliny pienn  
adres: ul. Sygnowy 62-44-251 Rybnik

Lp	MATERIAŁ	SPECYFIKACJA WYKOŃCZENIA
1.	WPC	
2.	SIŁA SIŁOWA	
3.	BLACHA TRAPEZOWA	

PROJEKT WIATY ROWEROWEJ PRZY SZKOLE PODSTAWOWEJ W KUŹNI RACIBORSKIEJ		792
TEMAT: RYSUNEK POGŁĄDOWY		SKALA: 1:1000
LOKALIZACJA: KUŹNIA RACIBORSKA, UL. PIASKOWA DZ. EWID. NR 321/25 M.2. OBRĘB 0003		DATA: 2024
INWESTOR: GMINA KUŹNIA RACIBORSKA SIEDZIBA: UL. SŁOWACKIEGO 4, 47-420 KUŹNIA RACIBORSKA		NR RYS. 3
PROJEKTANT: JÓZEF KWITEK UPR. SLK/BO/2760/01		