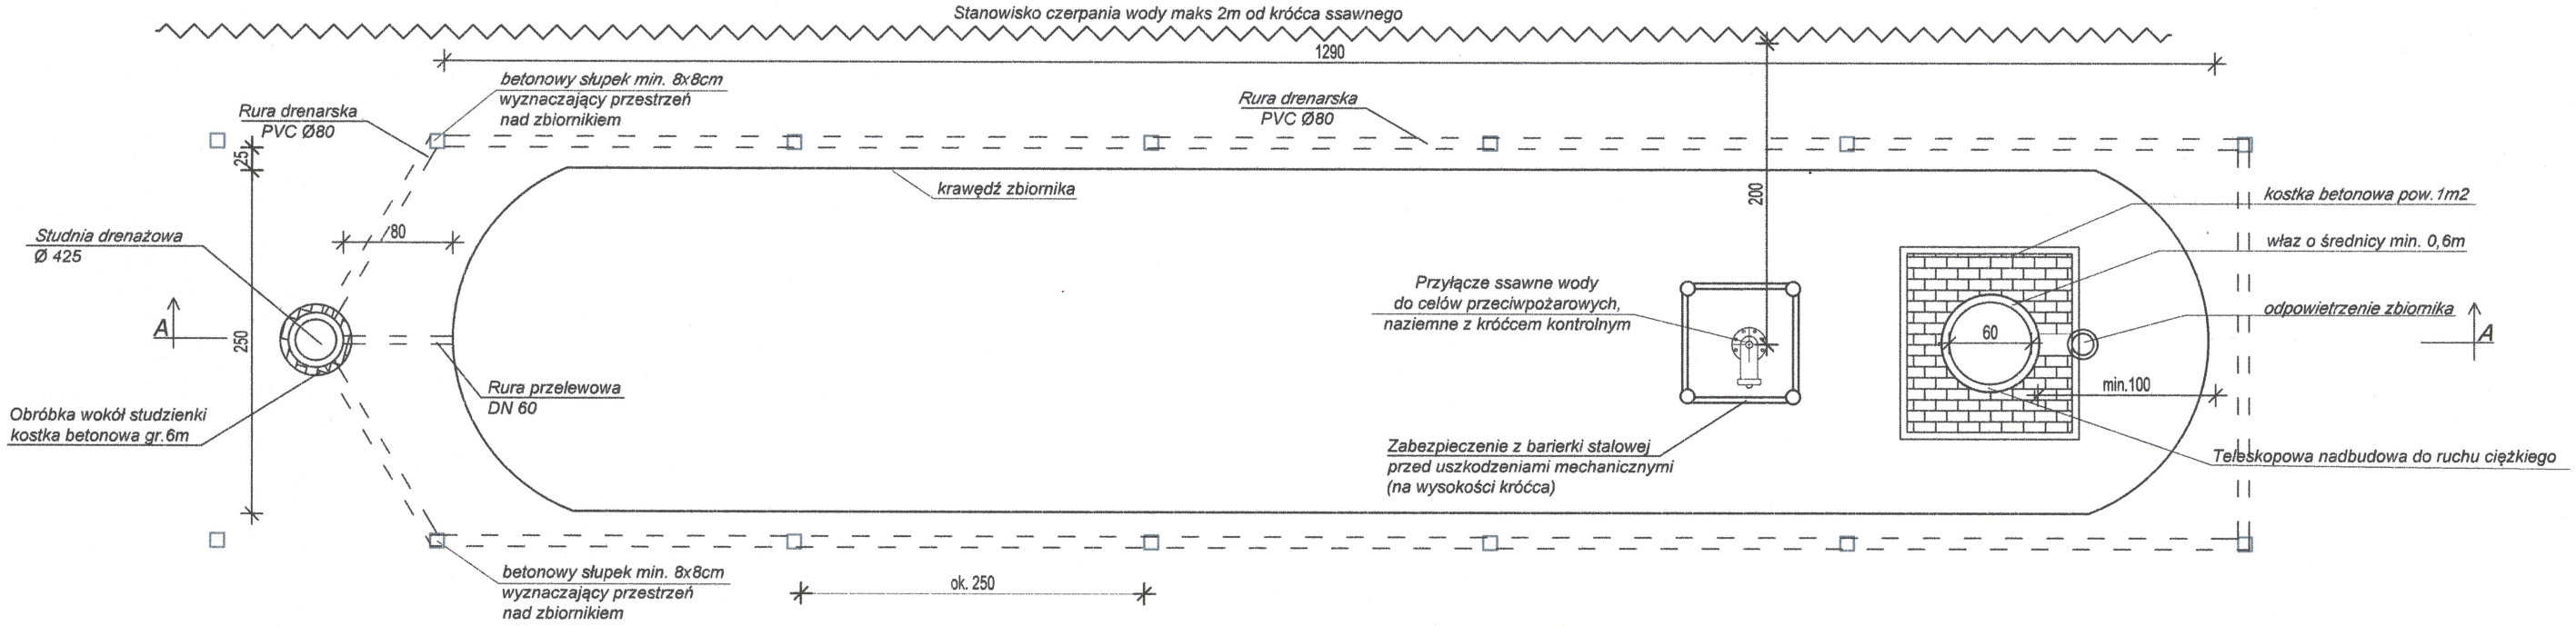

PRZYŁĄCZE SSAWNE

- Przyłącze ssawne typu A zgodnie z normą DIN 14244.
- Przewód ssawny z rury o min. DN 100.
- Górna część przewodu ssawnego na wysokość min. 0,5m nad poziom stanowiska do czerpania wody.
- Zakończenie przyłącza nasadą typu 110
- Na wlocie do przewodu ssanwego stosować zawór zwrotny.
- Przy króćcu zamontować stalowe zabezpieczenie przed uszkodzeniami mechanicznymi.
- Trwale zabezpieczyć przewód przed zaciągiem zastosowanie kosza ze stali nierdzewnej.

ZBIORNIK

- Zbiornik prefabrykowany z polietylenu.
- Zbiornik wykonany zgodnie z normą PN-B-02857:2017-04 i normą DIN 14230.
- Kominek wentylacyjny wyprowadzony min. 50cm z PVC
- Przewód przelewowy Ø60 podłączony do studni drenarskiej.
- Zbiornik montowany do płyty fundamentowej opaskami stalowymi.
- Obsypanie przyłączy oraz włazu piaskiem średnim.
- Studnia drenarska Ø425 z przewodami PVC Ø80
- Właz o średnicy min. 60cm
- Drabinka stała umożliwiajaca wejście do zbiornika
- Kosz ze stali nierdzewnej

ZESTAWIENIE POWIERZCHNI:

- Pojemność zbiornika	50 m^3
- Powierzchnia zabudowy zbiornika	31,2 m^2
- Szerokość zbiornika	2,5 m
- Długość zbiornika	12,9 m

RZECZOZNAWCA DO SPRAW ZABEZPIECZEŃ PRZECIWPOŻAROWYCH
mgr inż. Józef Strama Nr upr. 488/2007
Ciężkowice 14.04.2026.
(miejscowość, data)
Zgodność projektu z wymaganiami ochrony przeciwpożarowej stwierdzam bez uwag / z uwagami:

PROJEKT ARCHITEKTONICZNO - BUDOWLANY

NAZWA RYSUNKU:	RZUT PODZIEMNEGO ZBIORNIKA		
NUMER RYSUNKU:	A01	**BUDOWA PODZIEMNEGO ZBIORNIKA NA WODĘ DO CELÓW PRZECIWPOŻAROWYCH** wraz z infrastrukturą techniczną w Leśnictwie Załachowo	
OBIEKT/ INWESTYCJA:			
ADRES INWESTYCJI:	OBRĘB EWID: ZAŁACHOWO JEDNOSTKA EWID. ŁABISZYN	INWESTOR:	NADLEŚNICTWO SZUBIN Szubin Wieś 52 89-200 Szubin
DATA: 31.03.2025	SKALA: 1:500	NR DZIAŁKI: 3307 041904_5.0016	
BRANŻA:	ARCHITEKTURA	BRANŻA:	ARCHITEKTURA
PROJEKTANT:		SPRAWDZAJĄCY:	