Legenda místností

Část	Číslo místnosti	Funkce	Plocha m2
1. NP	100	Hala	9,04
	101	Chodba	2,93
	102	Družina	50,40
	103	WC - dívky	5,13

Legenda místností

Část	Číslo místnosti	Funkce	Plocha m2
1. PP	001	Původní a navržená šatna 1	19,10
	002	Původní a navržená šatna 2	27,25
	003	Šatna 3	60,84
	~~003~~	~~Sklad~~	~~33,60~~
	~~004~~	~~Sklad~~	~~25,39~~

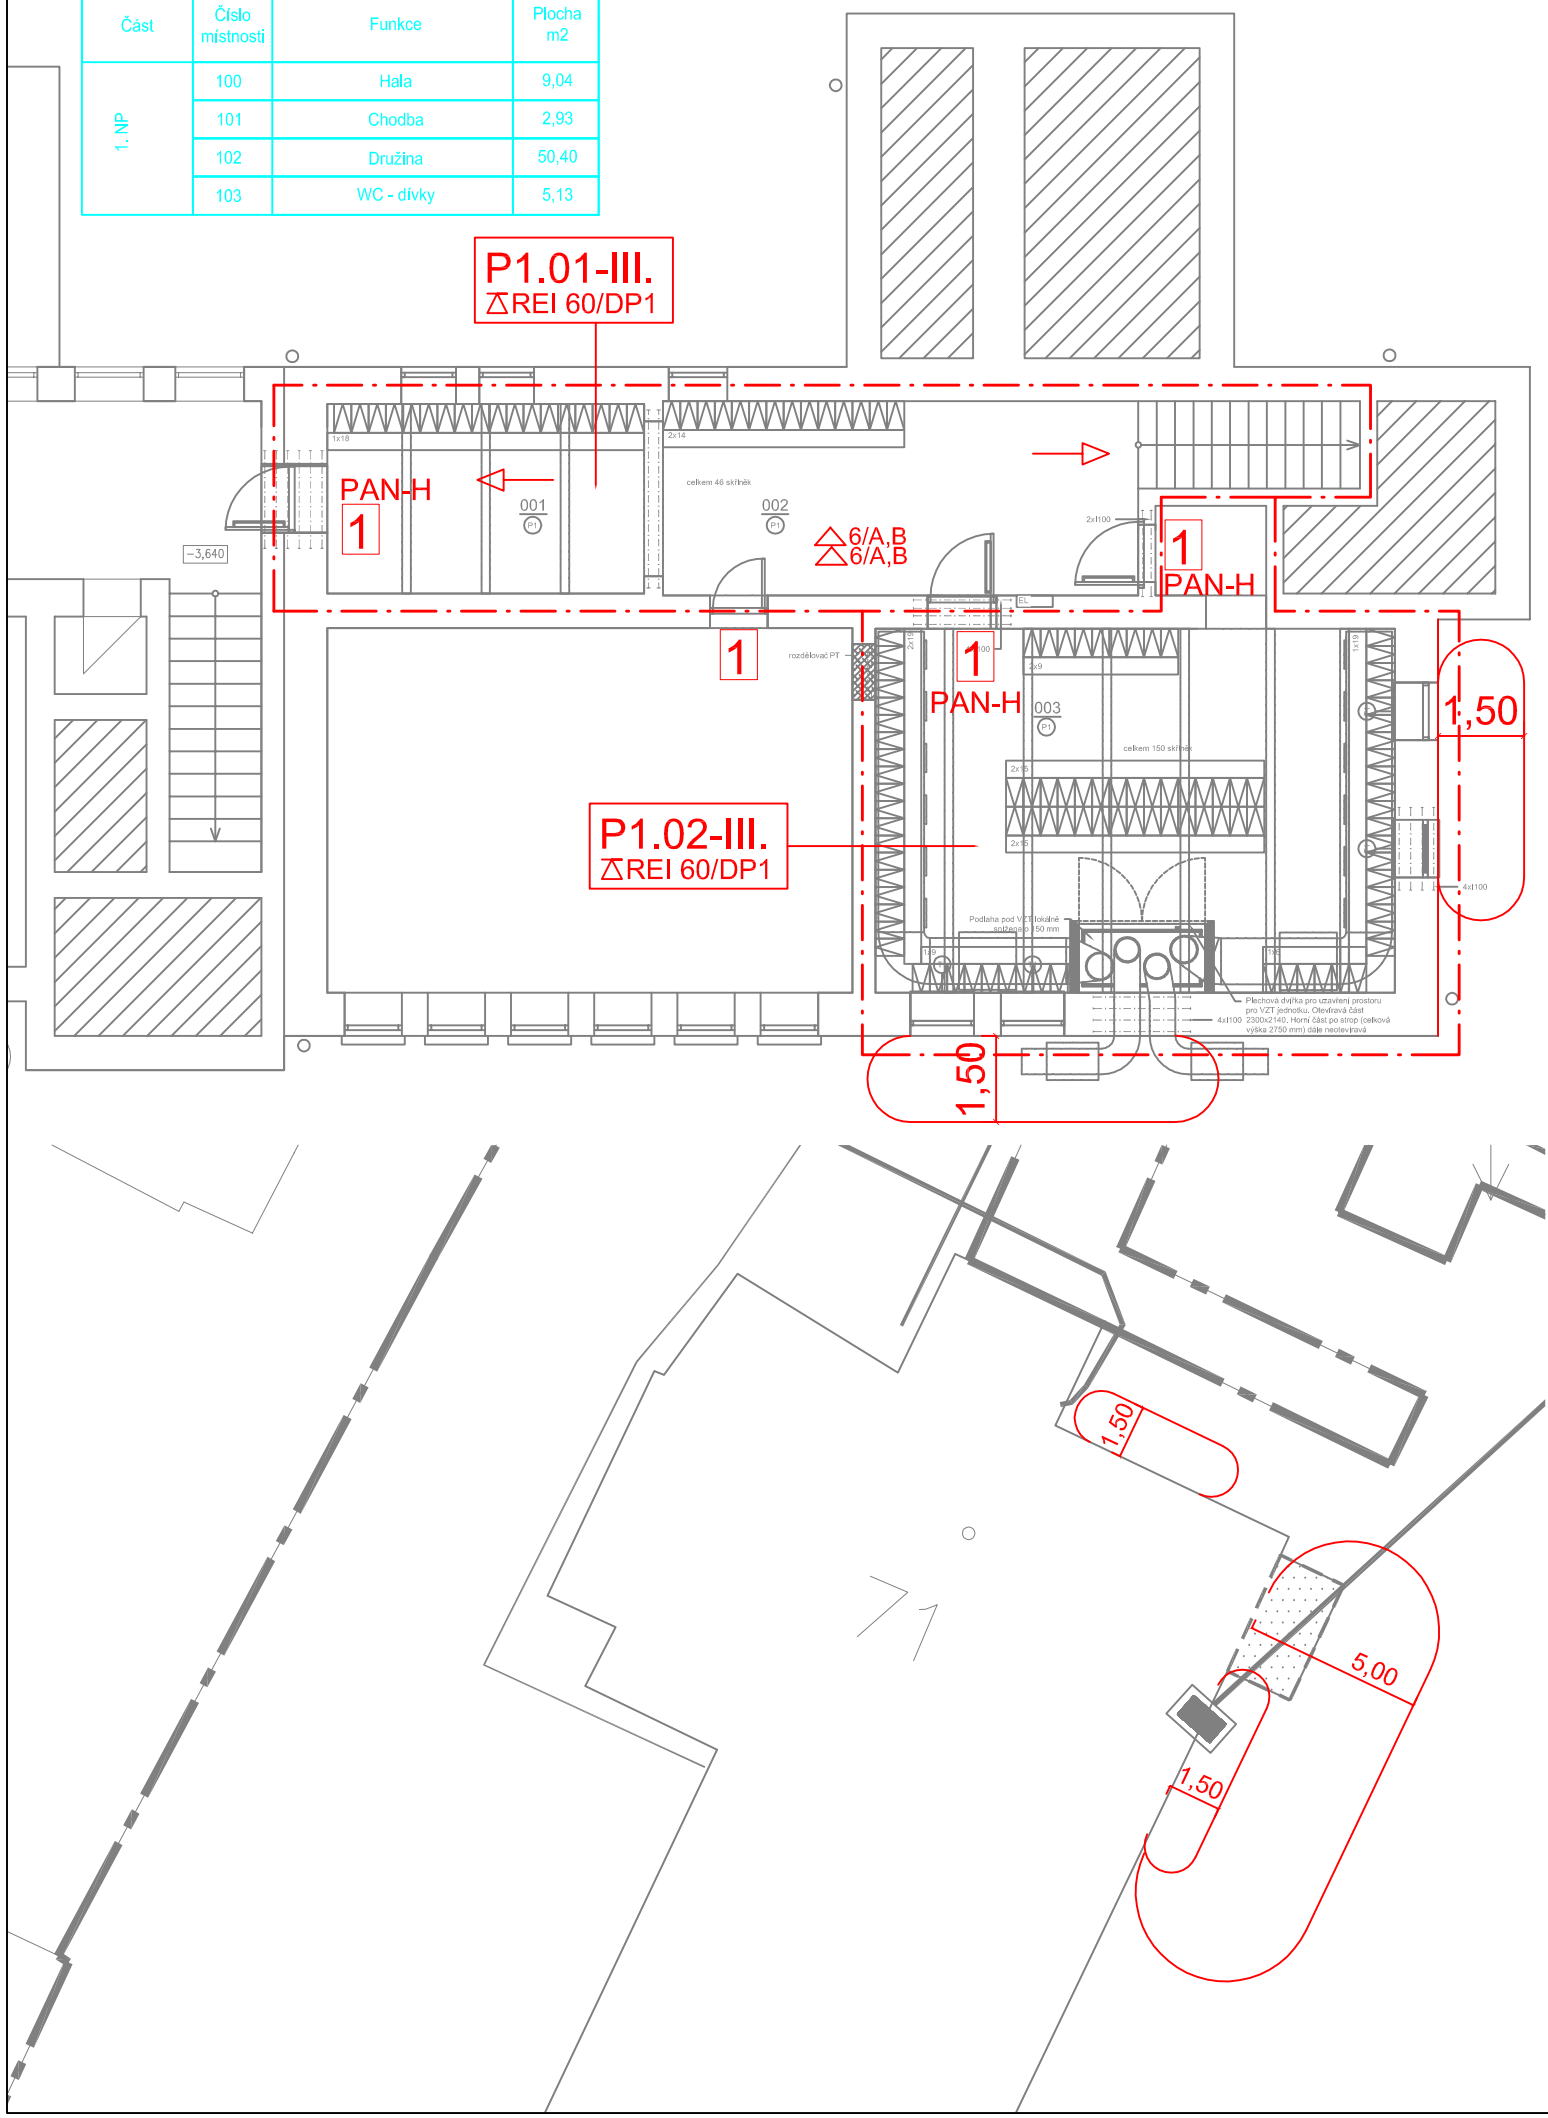

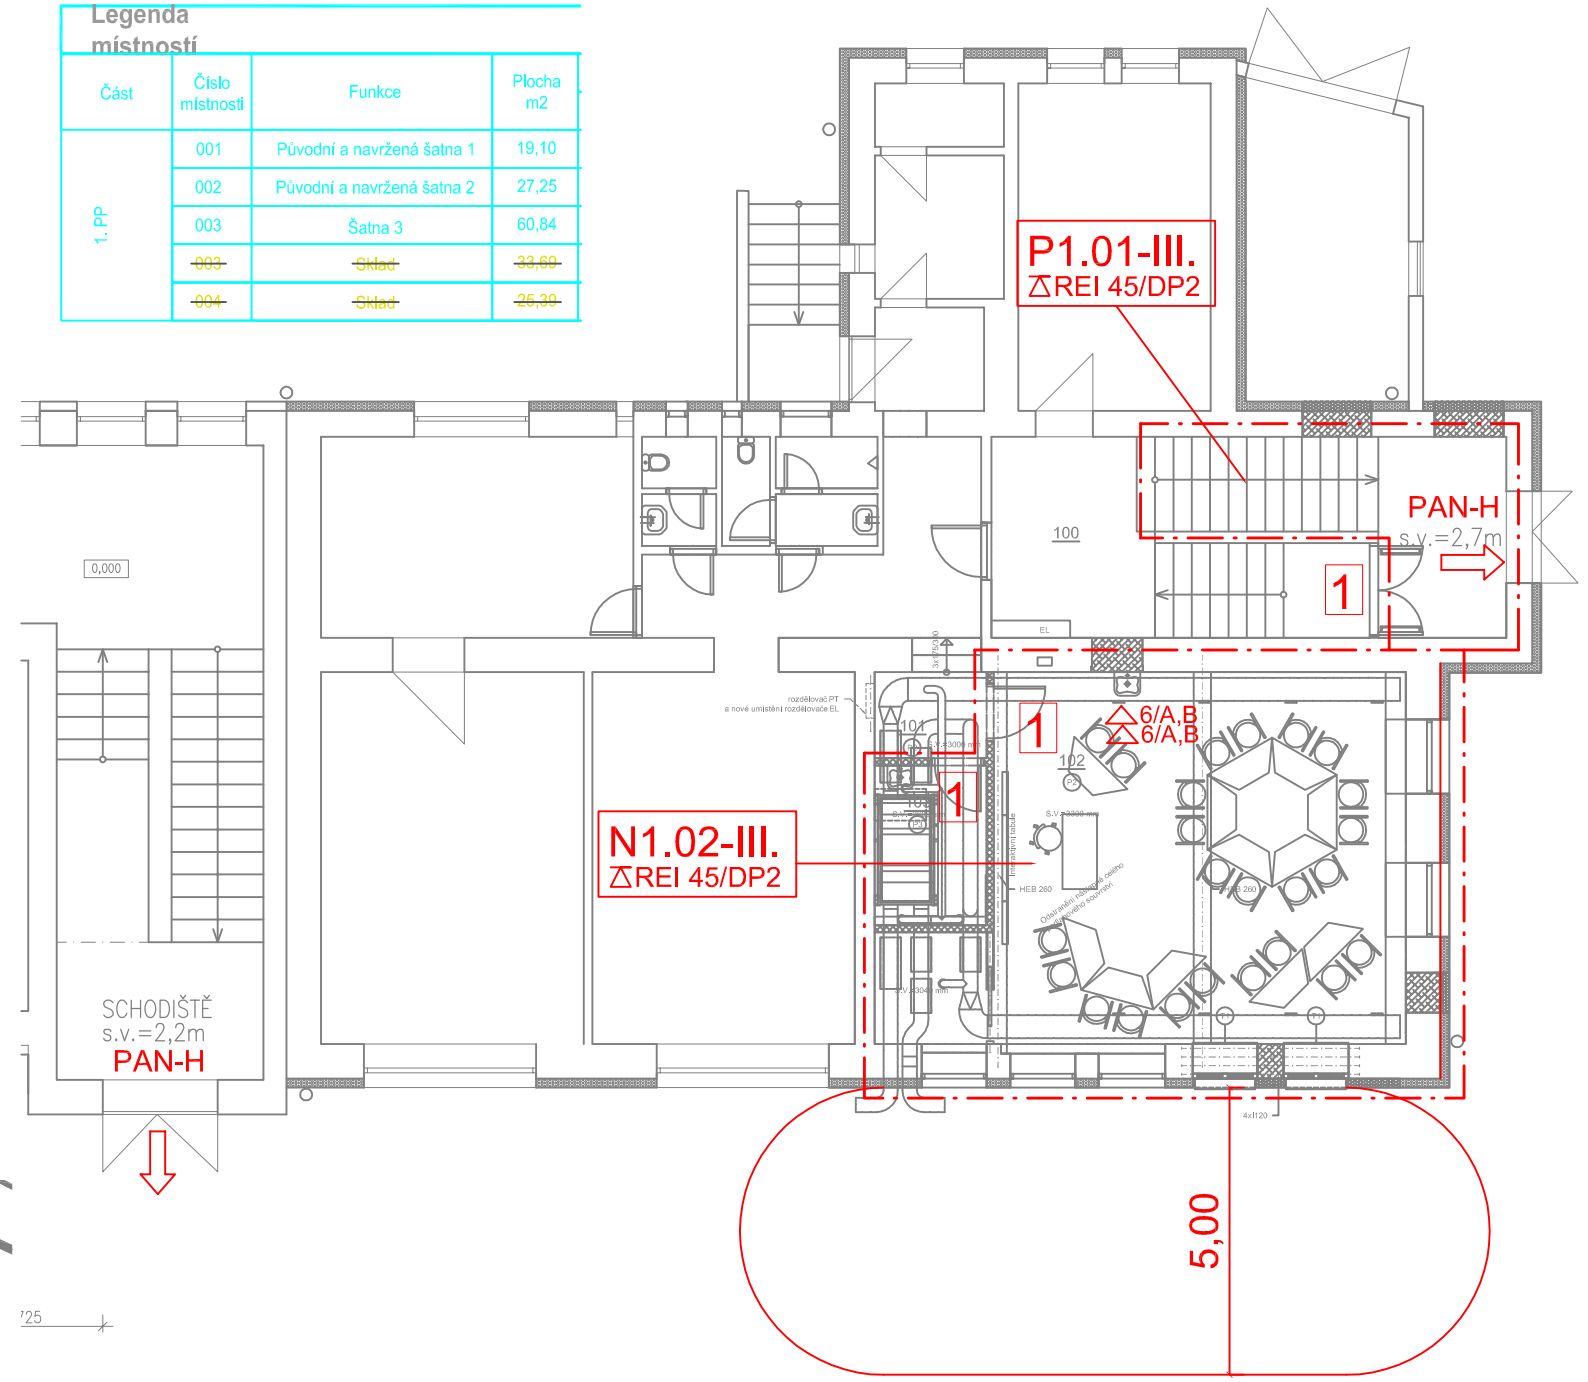

LEGENDA

- HRANICE POŽ. NEBEZPEČ. PROSTORU (PNP)
- HRANICE POŽÁRNÍHO ÚSEKU
- △ X/Y — PŘENOSNÝ HASÍCÍ PŘÍSTROJ, POČET HASÍCÍCH JEDNOTEK/TŘ. POŽÁRU
- SMĚR ÚNIKU NA VOLNÉ PROSTRANSTVÍ
- SMĚR ÚNIKU
- 1 — požární dveře-EW 30/DP3-C
- PAN-H — panikový dveřní uzávěr (hrazda) dle ČSN EN 1125

MÍSTO: LODĚNICE	PROJEKTANT: ING. JAROMÍR DEJL	ING. JAROMÍR DEJL autorizovaný technik pro požární bezpečnost staveb NA TABULOVÉM VRCHU 5, 779 00 OLOMOUC IČ: 66126495
KRAJ: JMK	STUPEŇ: DSP	
INVESTOR: Obec Loděnice, 671 75, Loděnice 114		
NÁZEV AKCE: Modernizace ZŠ Loděnice, p.č. 71, k.ú. Loděnice u Moravského Krumlova	DATUM:	2023-09
	FORMÁT:	-
	MĚŘÍTKO:	-
OBSAH VÝKRESU: POŽÁRNĚ BEZPEČNOSTNÍ ŘEŠENÍ 1.PP, 1.NP, situace	ČÍSLO ZAKÁZKY: 5297	ČÍSLO VÝKRESU: -