



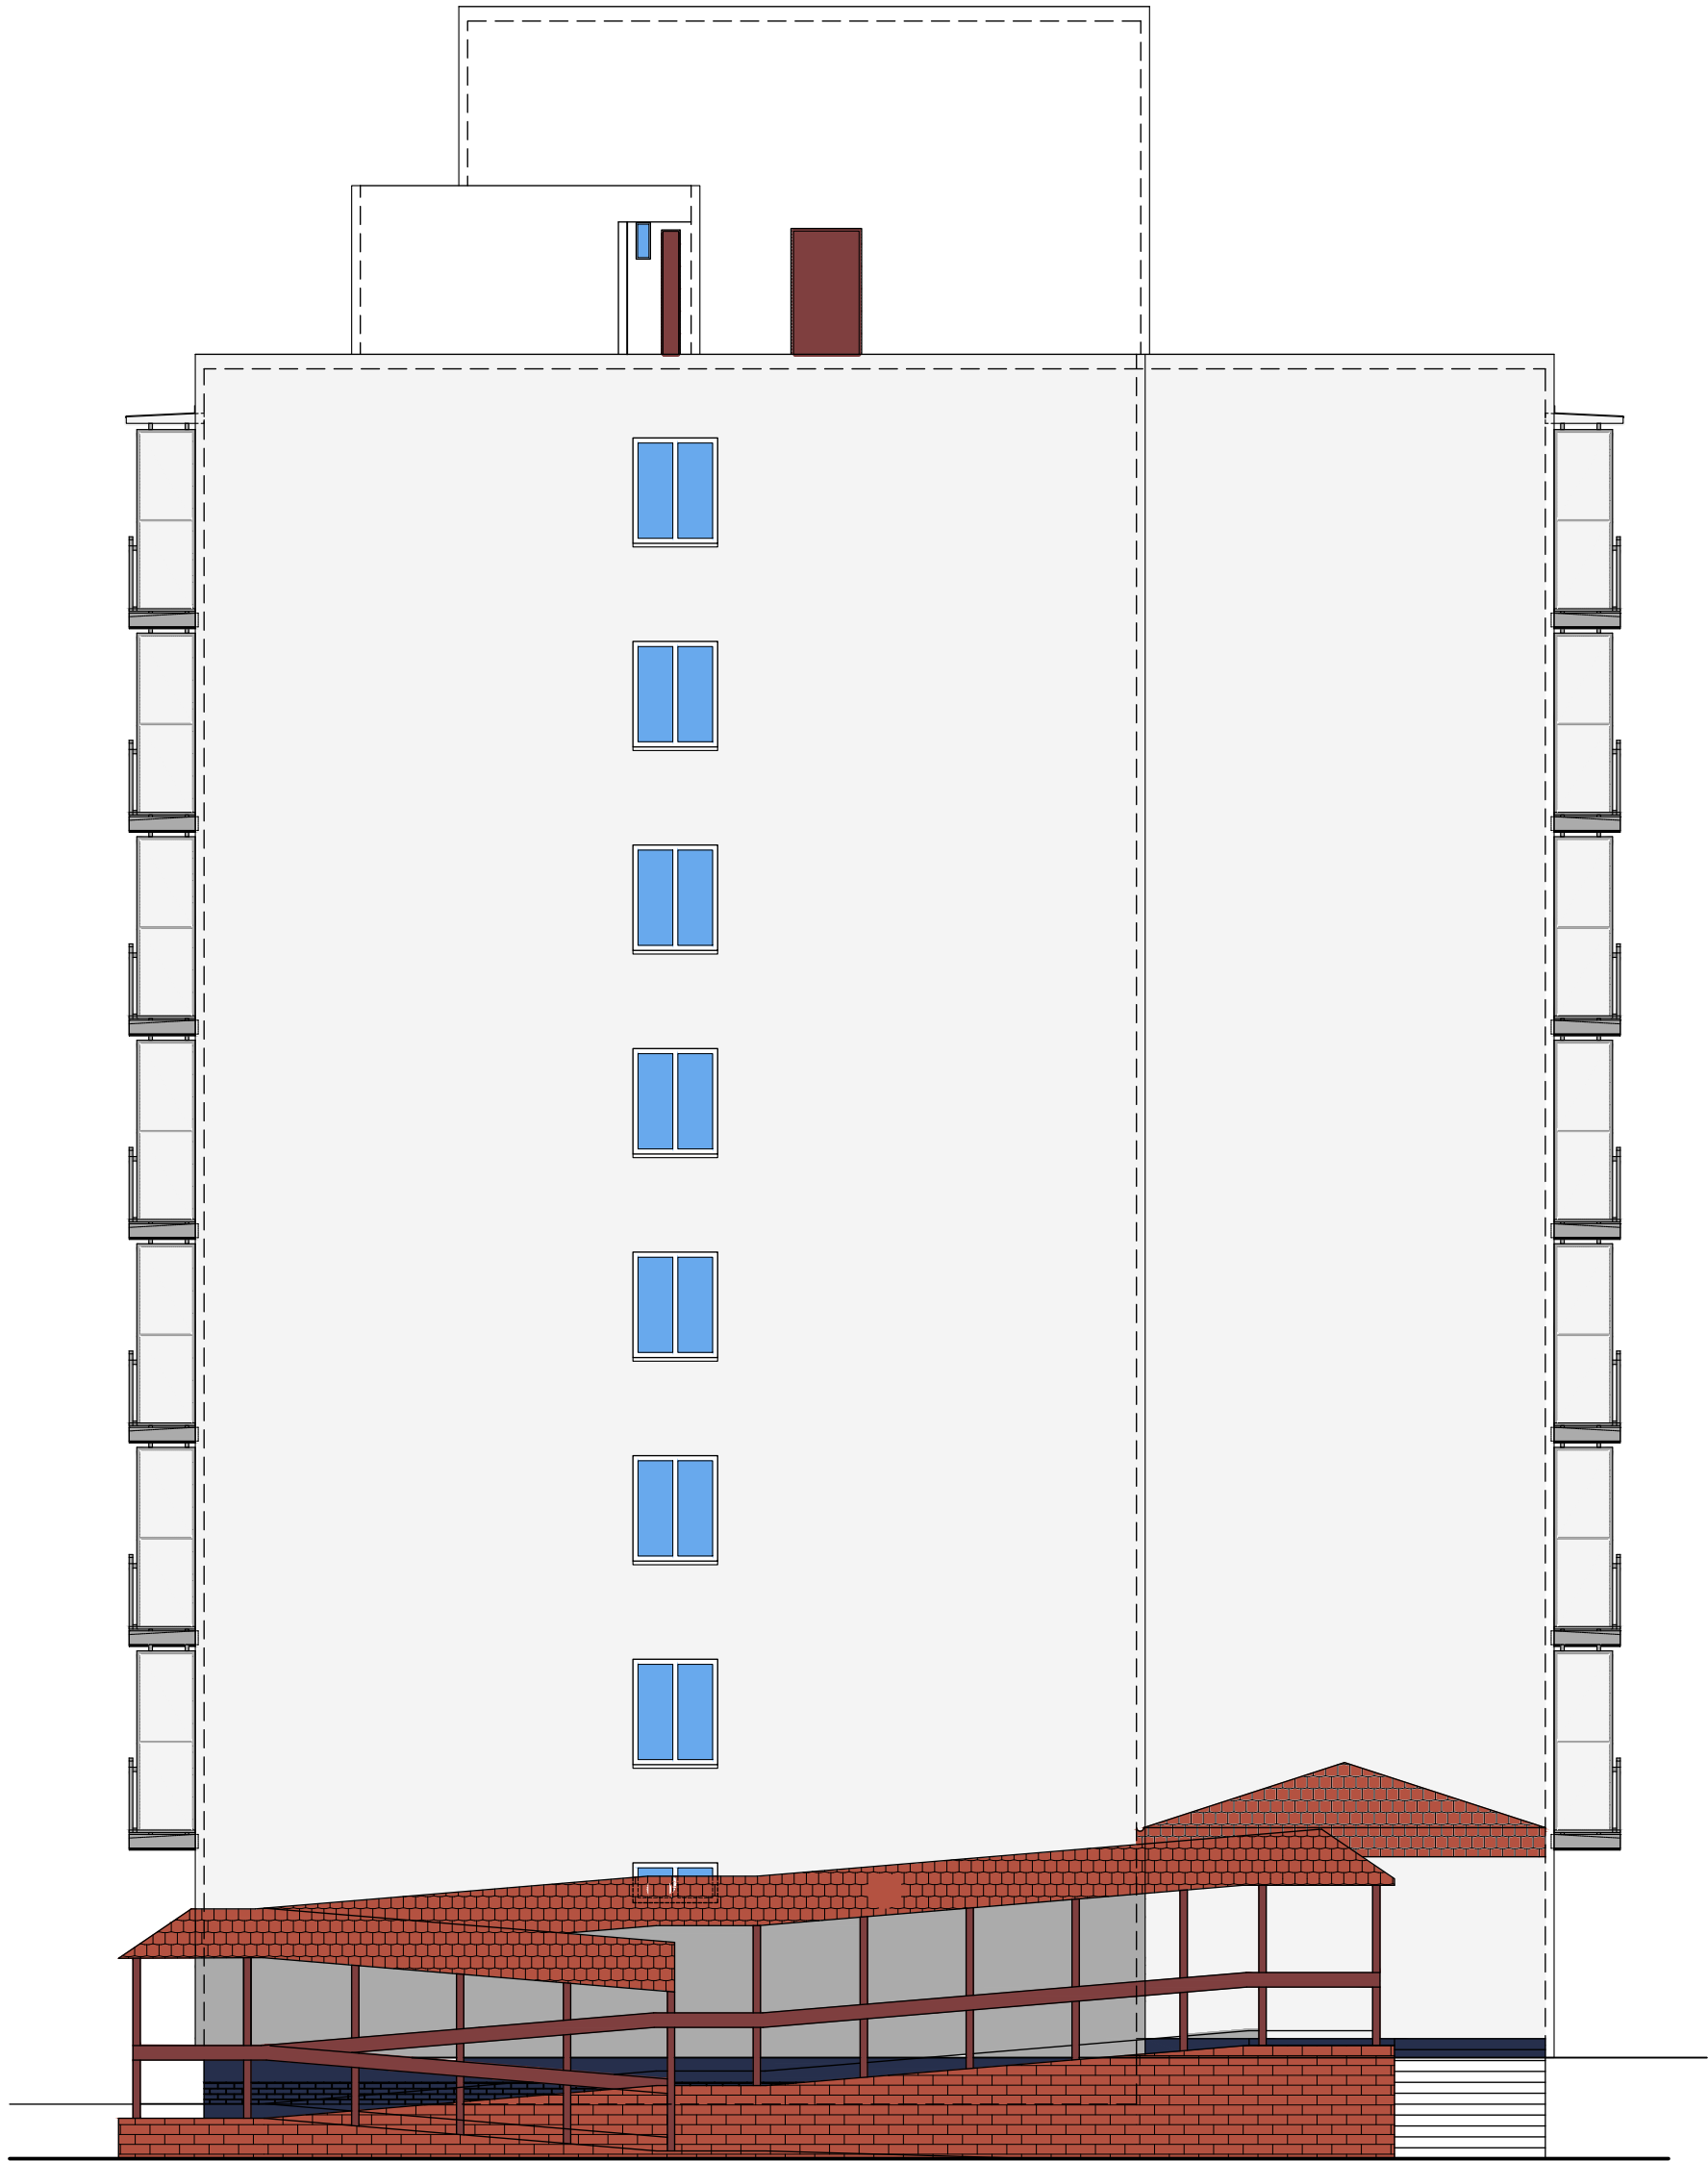

POHLED SEVEROVÝCHODNÍ



POHLED JIHOZÁPADNÍ

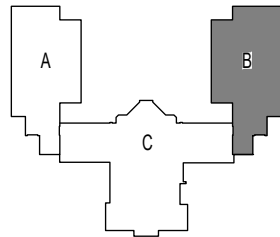

VYPRACOVAL: Jaroslav Skalka		<div> Kotojedská 2588, 767 01 Kroměříž</div>	
ZODP. PROJEKTANT: Ing. Pert Kostka			
INVESTOR: Město Znojmo, Obroková 1/12, 669 22 Znojmo		<div></div>	
MÍSTO STAVBY: Znojmo 669 22, p.č. 3008/12			
ČÁST PD:	D.1.1 Architektonicko-stavební řešení	FORMÁT:	4xA4
NÁZEV AKCE:	ZATEPLENÍ DPS VANČUROVA 17 - BUDOVA B AKTUALIZACE PD	DATUM:	03/2025
		STUPEŇ PD:	DPS
NÁZEV VÝKRESU:	BUDOVA B - POHLED JZ A SV - BAREVNÉ ŘEŠENÍ	MÉRITKO:	1:100
		ČÍSLO VÝKRESU:	D.1.1.2.3_04