


SCHÉMA ZAPOJENÍ ZDROJE TEPLA

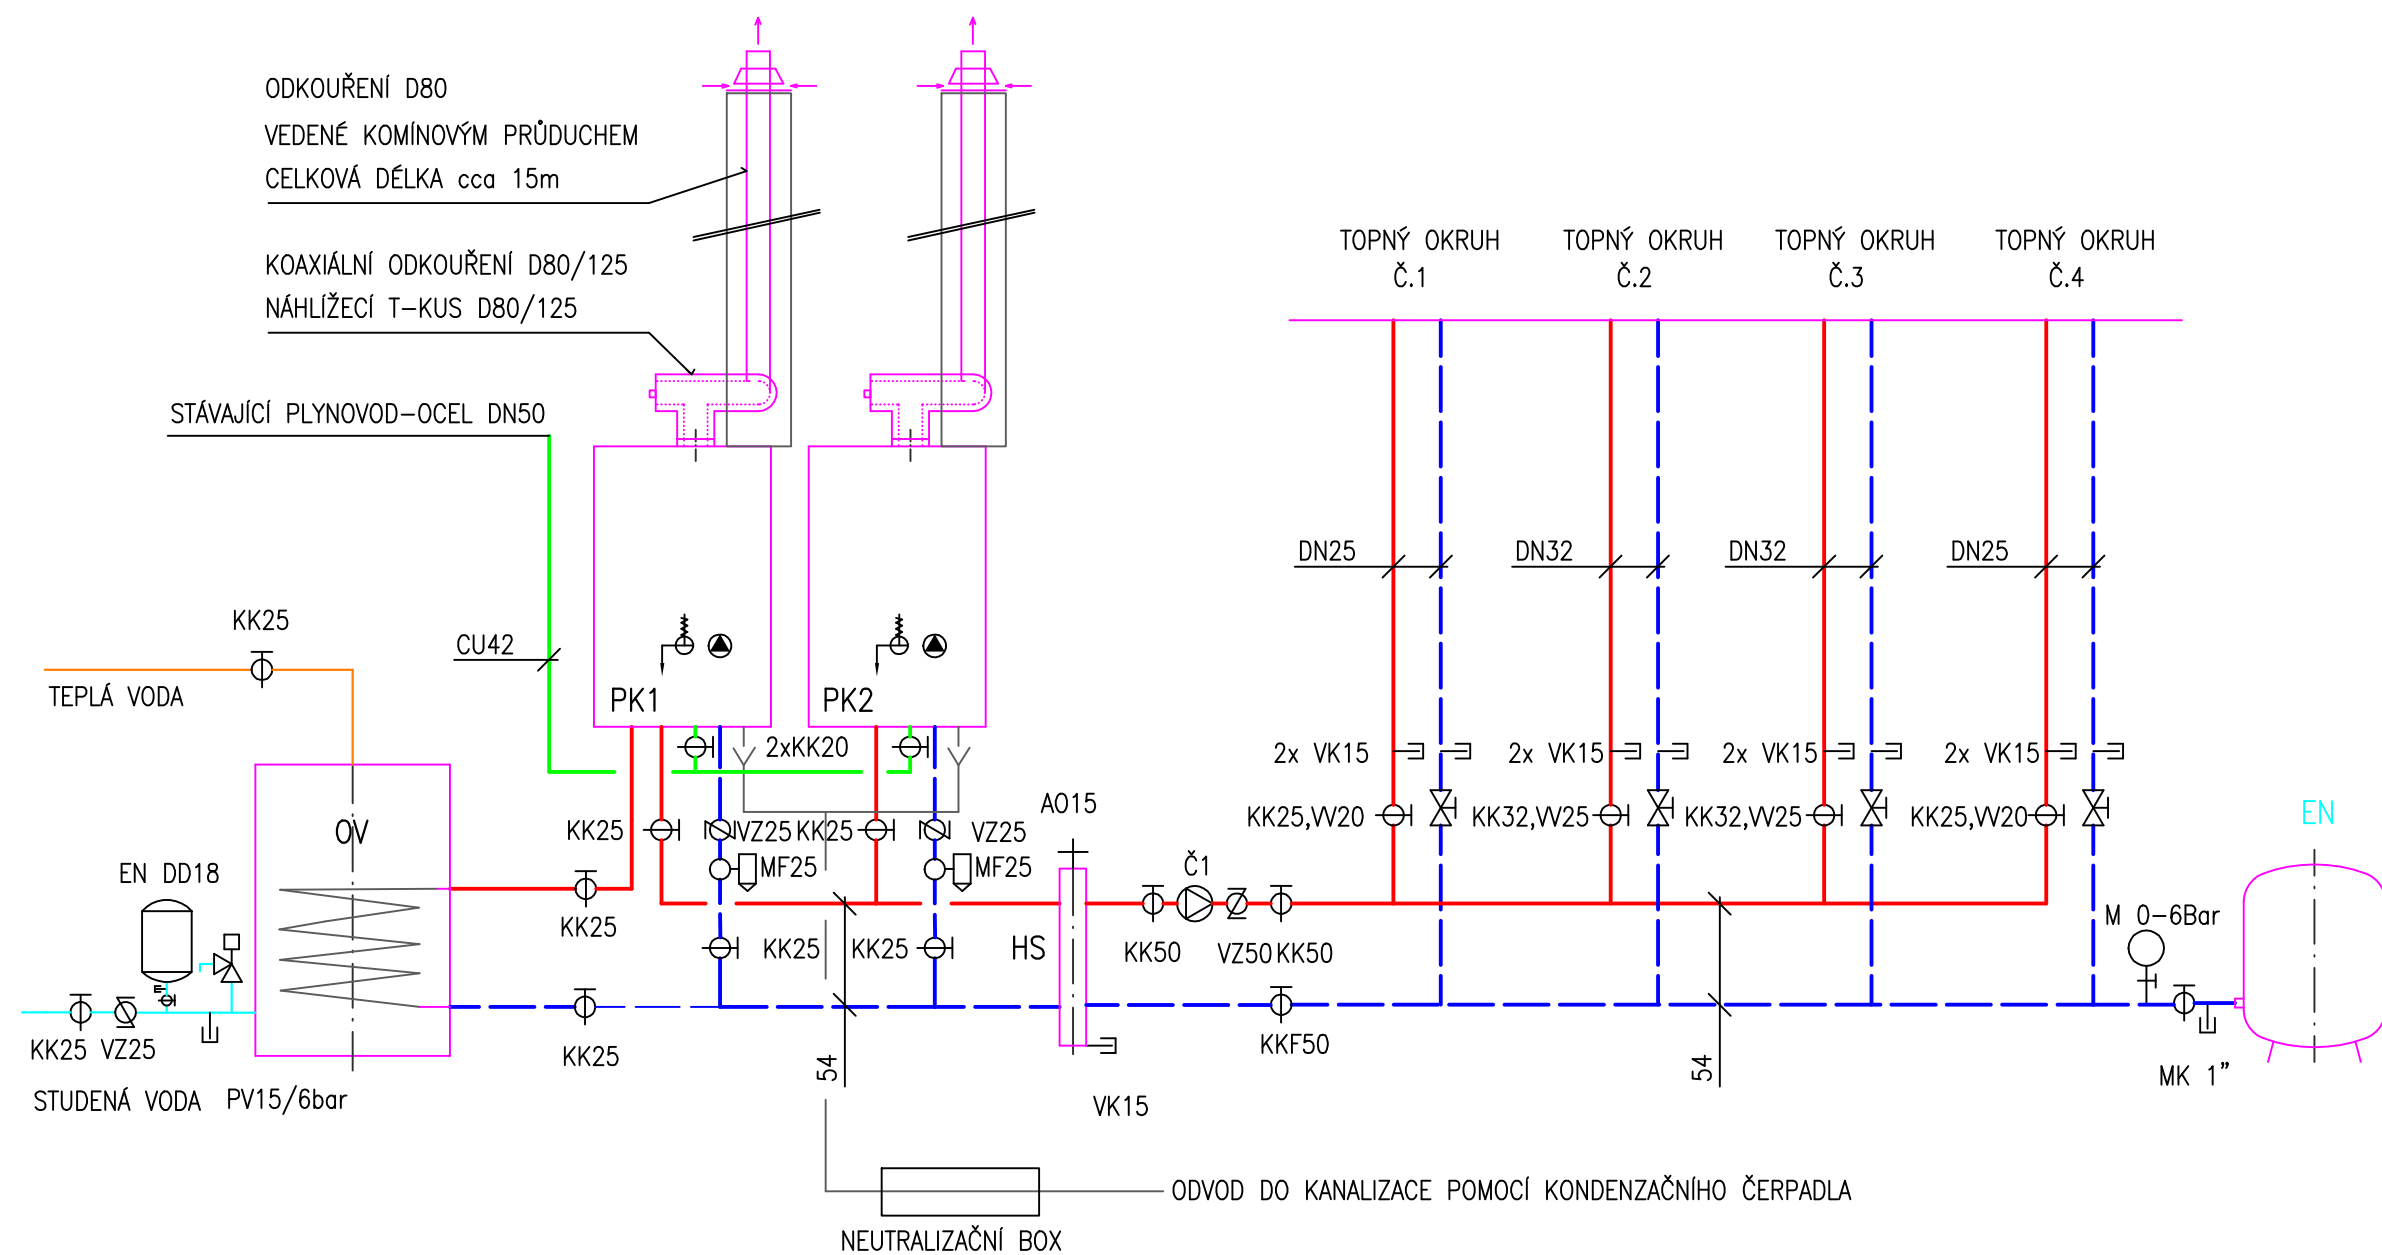

LEGENDA

PK1,2	PLYNOVÝ KONDENZAČNÍ ZÁVĚSNÝ KOTEL BAXI LUNA PLATINUM+1.24
HS	HYDRAULICKÁ SPOJKA HVDT 6/4 DO 109 KW, 6,3 M3/HOD
EN	MEMBRÁNOVÁ EXPANZNÍ NÁDOBA REFLEX N 80/6, OBJEM 80 dm ³
EN	MEMBRÁNOVÁ EXPANZNÍ NÁDOBA REFLEX DD 18/10, OBJEM 18 dm ³
OV	OHŘÍVAČ VODY DRAŽICE OKC 160 NTR/HP, OBJEM 160 LITRŮ
KK	KULOVÝ KOHOUT GIACOMINI R950 VODA
KKF	KULOVÝ KOHOUT S FILTREM GIACOMINI FILTRBALL
VK	VYPOUŠTĚCÍ KULOVÝ KOHOUT GIACOMINI R608
VZ	VENTIL ZPĚTNÝ GIACOMINI R60
AO	AUTOMATICKÝ ODVZDUŠŇOVACÍ VENTIL GIACOMINI R99I
PŠ	PŘÍMÉ ŠROUBENÍ GIACOMINI R18
MF	ODSTŘEDIVÝ ODKALOVAČ S MAGNETICKOU VLOŽKOU DN25

PV	POJISTNÝ VENTIL
MF	ODSTŘEDIVÝ ODKALOVAČ S MAGNETICKOU VLOŽKOU DN25
WV	VYVAŽOVACÍ VENTIL S MĚŘÍCÍ VSUVKOU A VYPOUŠTĚNÍM STAD
Č1	ČERPADLO GRUNDFOS MAGNA3 25–40 SADA ŠROUBENÍ DN 32/25
M	TLAKOMĚŘ TYP 312, ROZSAH 0–600 kPa, TROJCESTNÝ KOHOUT, PŘÍVAŘOVACÍ SMYČKA

 PŘÍVODNÍ POTRUBÍ
 ZPĚTNÉ POTRUBÍ

SVČ ZNOJMO p.o.
ZNOJMO, F. J. CURIE 4, 669 02
REKONSTRUKCE ZDROJE TEPLA