


OBJEKT 6

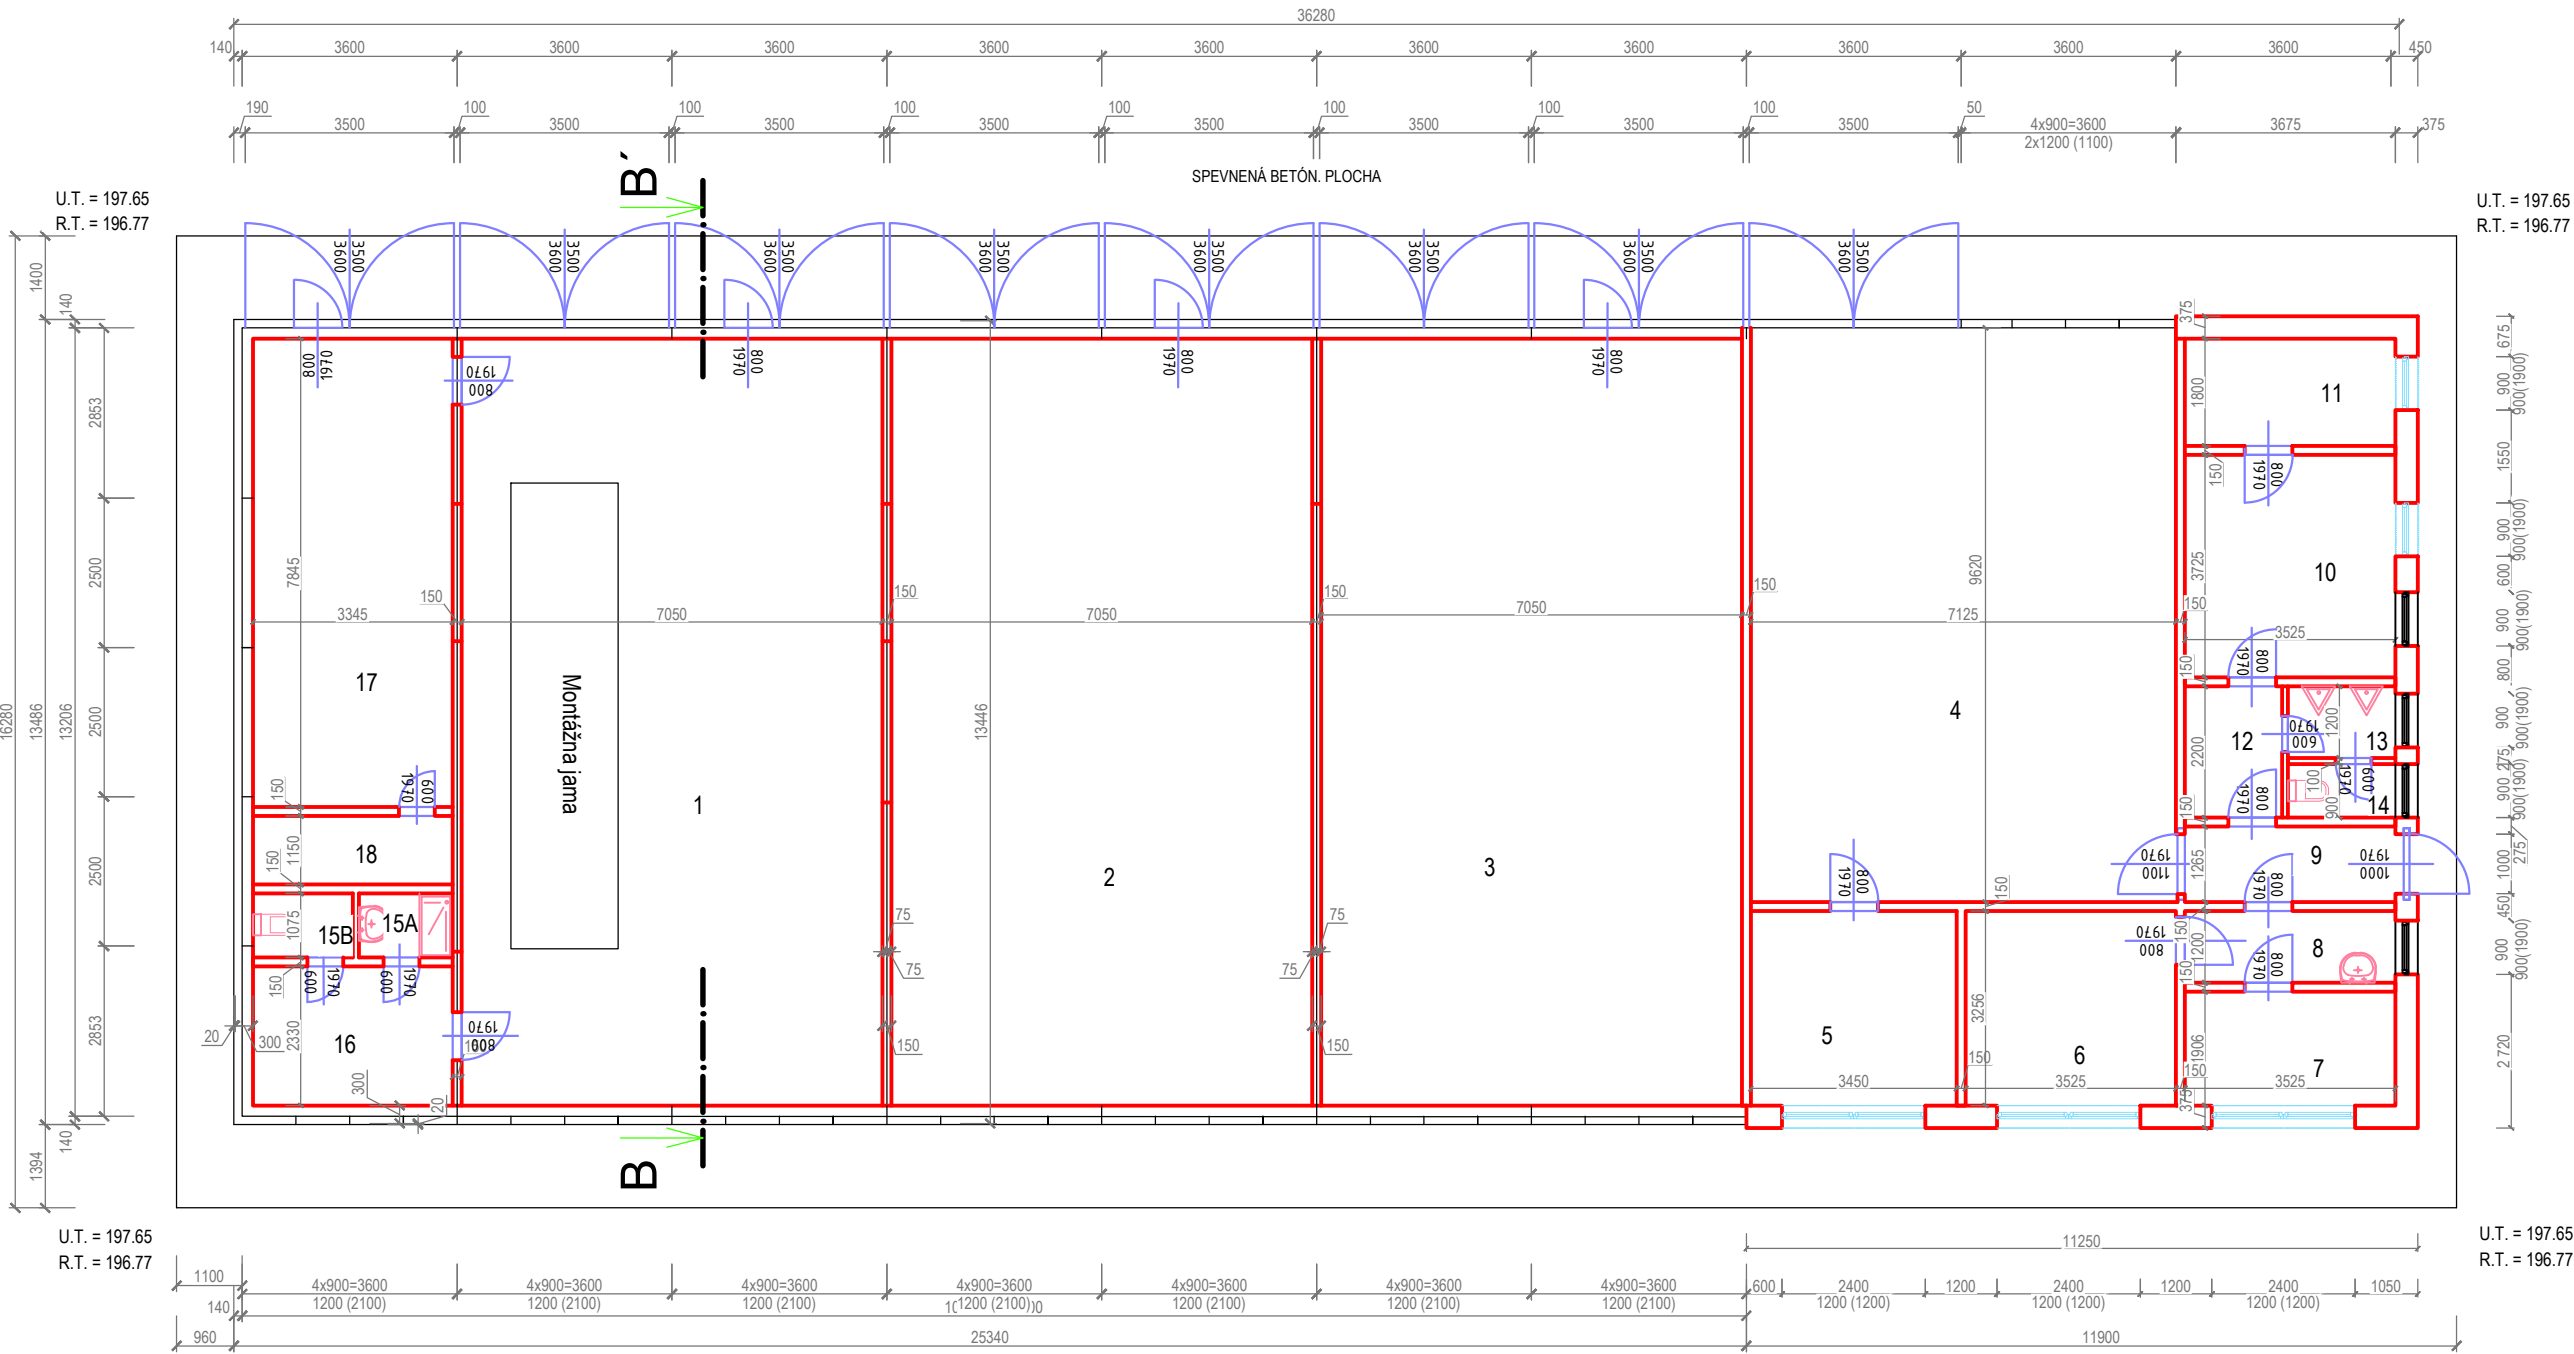

LEGENDA MIESTNOSTÍ

Č.M.	NÁZOV	m²
1	GARÁŽ	90,5
2	GARÁŽ	90,5
3	GARÁŽ	90,5
4	GARÁŽ	68,5
5	SKLAD	11,3
6	SKLAD	11,5
7	SKLAD	6,7
8	HYGIENA	4,1
9	CHODBA	4,5
10	SKLAD	13,1
11	UMÝVAREŇ	6,1
12	PREDSEIŇ	3,6
13	WC	2,7
14	WC	1,6
15A	KÚPEĽŇA	1,7
15B	WC	1,8
16	SKLAD	3,8
17	SKLAD	26,2
SPOLU		

