


OBJEKT 3

PÔDORYS I.NP

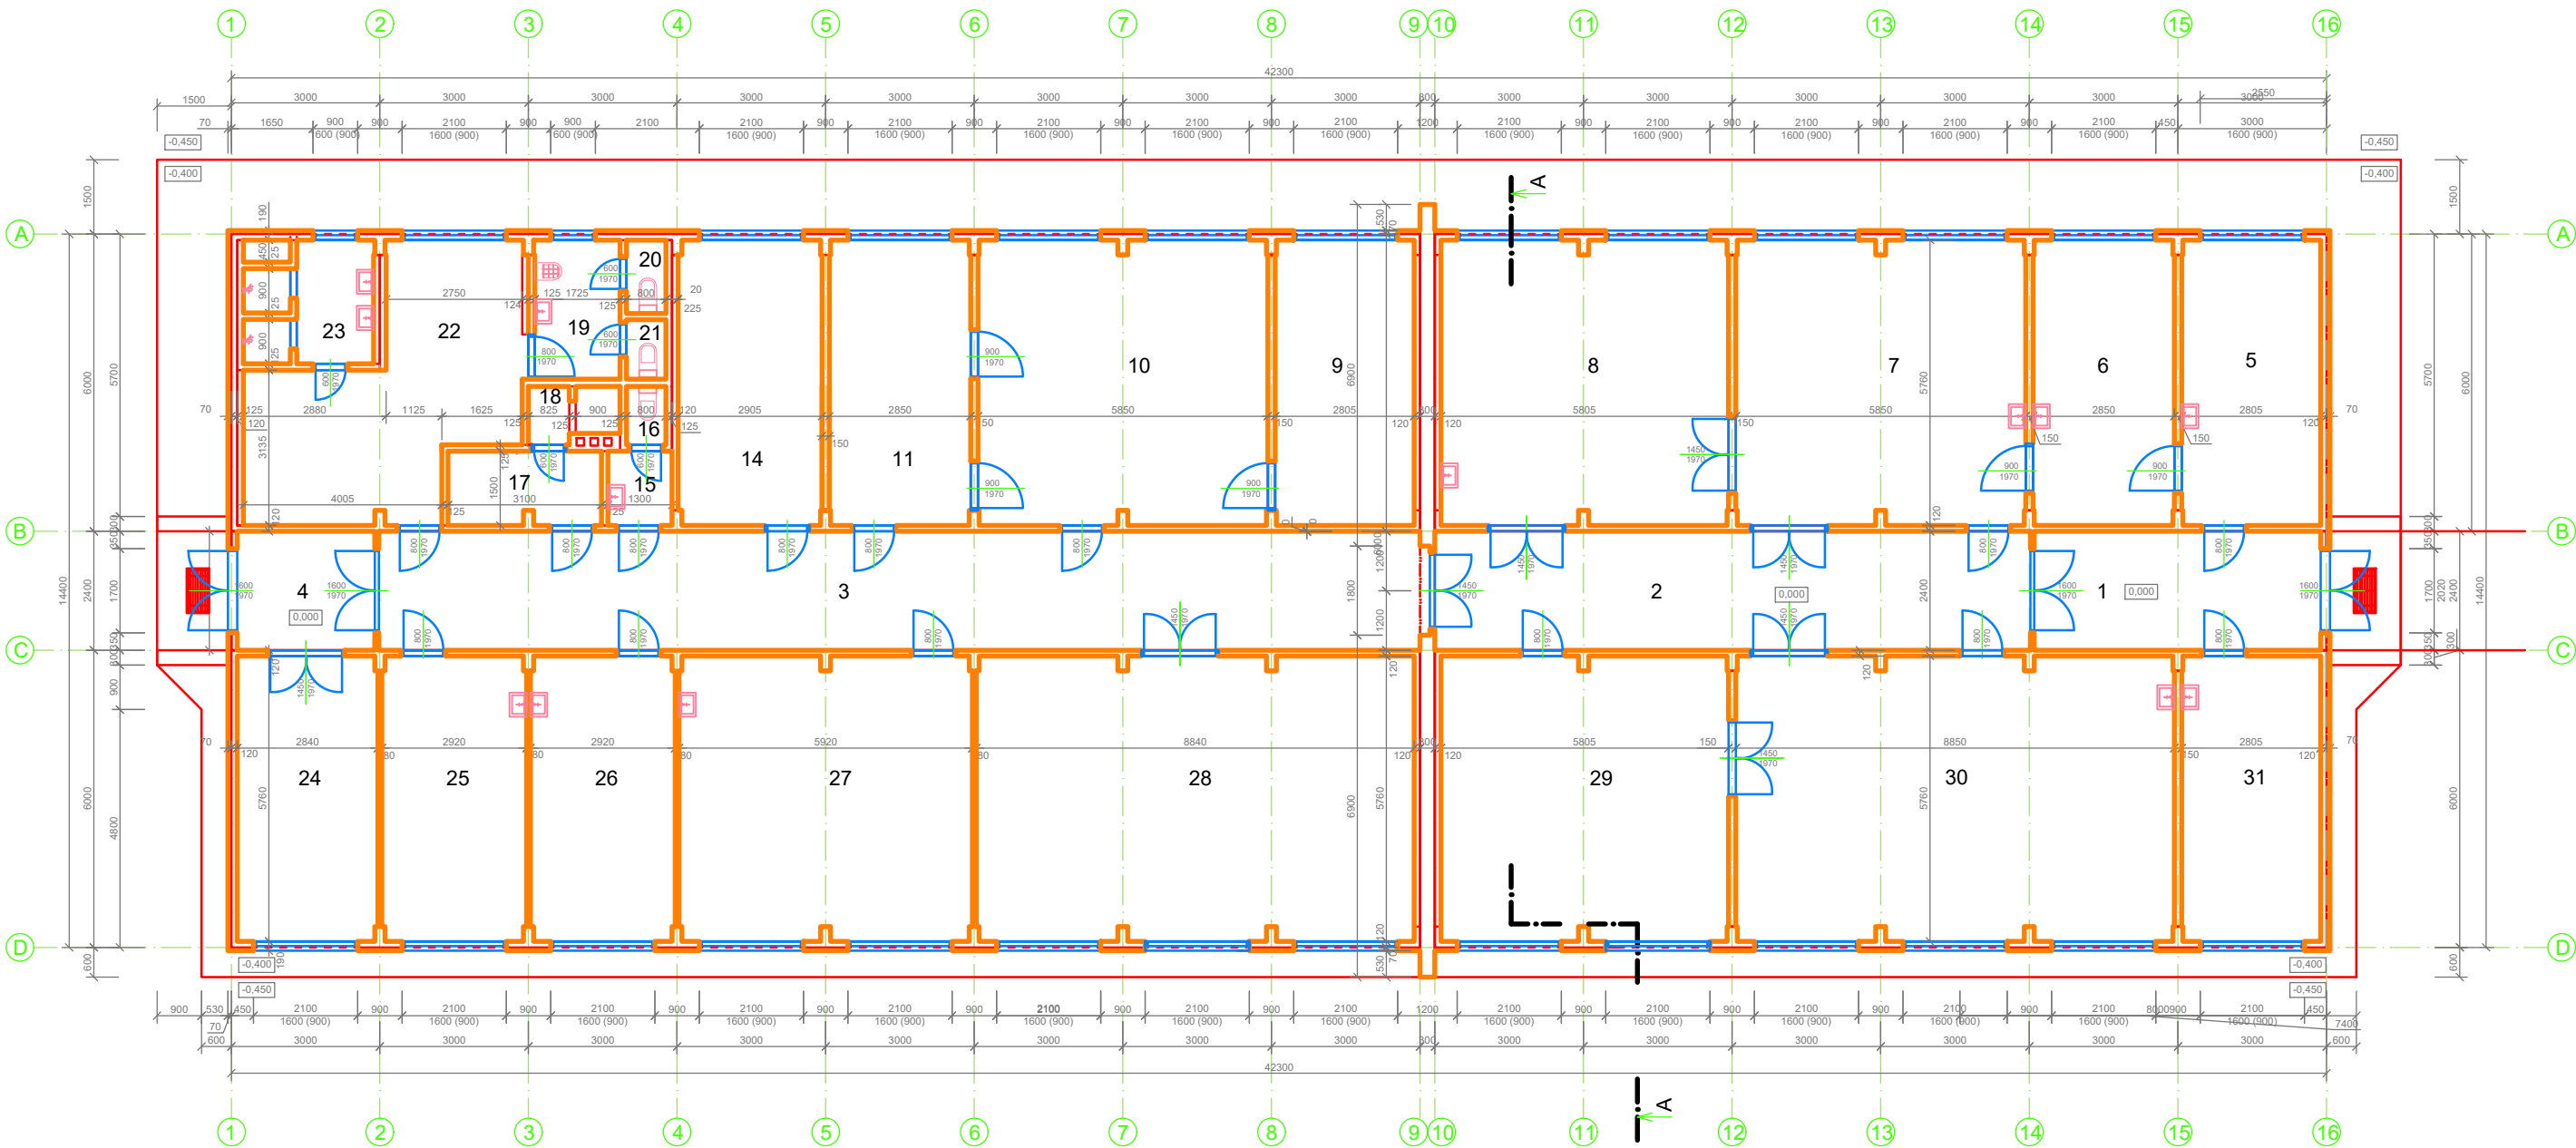

POPIS MIESTNOSTÍ		
Č. M.	NÁZOV	m ²
1	ZÁDVERIE	13,7
2	CHODBA	28,8
3	CHODBA	50,9
4	ZÁDVERIE	6,7
5	SADZIAREN	15,95
6	STROJAREN Č. 1	16,25
7	STROJAREN Č. 2	33,35
8	STROJAREN Č. 3	32,95
9	KOPÍRKA Č. 1	15,95
10	SVETLÁ MIESTNOSŤ	33,25
11	KANCELÁRIA	15,85
14	KANCELÁRIA	15,85
15	PREDSIEN	1,85
16	WC	0,96
17	ŠATŇA - MUŽI	4,85
18	ŠATŇA MUŽI	1,95
19	PREDSIEN	4,7
20	WC - ŽENY	1,14
21	WC - ŽENY	0,95
22	ŠATŇA - ŽENY	21,6
23	SPRCHA - ŽENY	5,6
24	SKLAD KOVOLISTOV	16,2
25	KANCELÁRIA	16,65
26	FOTOSADZBA	16,65
27	XEROX	33,65
28	SKLAD PAPIERA	50,45
29	KNIHAREN (STROJ. ČASŤ)	27,55
30	KNIHAREN (VIAZANIE)	50,25
31	KANCELÁRIA VEDÚCEHO	15,95
32	ZÁDVERIE	5,4

