

0,000 = 518,110 m n.m. B.p.v / Souřadnicový systém dle S-JTSK

generální projektant

projektant části

číslo pare

A99

Atelier 99 s.r.o.
Purkyňova 71/99
612 00 Brno

architekt Ing. arch. Sylva Kočnarová

vypracoval Ing. arch. Sylva Kočnarová

HIP Ing. Michal Palíšek

kontroloval Ing. Marek Vrba

ved. projektant Ing. arch. Sylva Kočnarová

zodp. projektant Ing. Martin Jeřábek

stavebník Město Pelhřimov

ZŠ Na Pražské Nástavba 1. stupně ZŠ

název stavby

SO 01 - 1. stupeň ZŠ

objekt

D.1.5 PROJEKT INTERIÉRU

část

DISPOZICE VYBAVENÍ 3NP

název dokumentu

zakázka A-21-1124




datum 06/2022



stupeň DPS



měřítko -



číslo přílohy

101

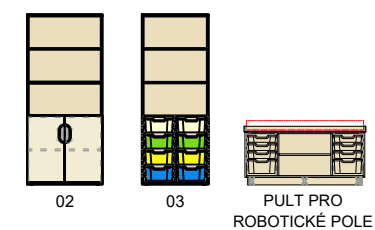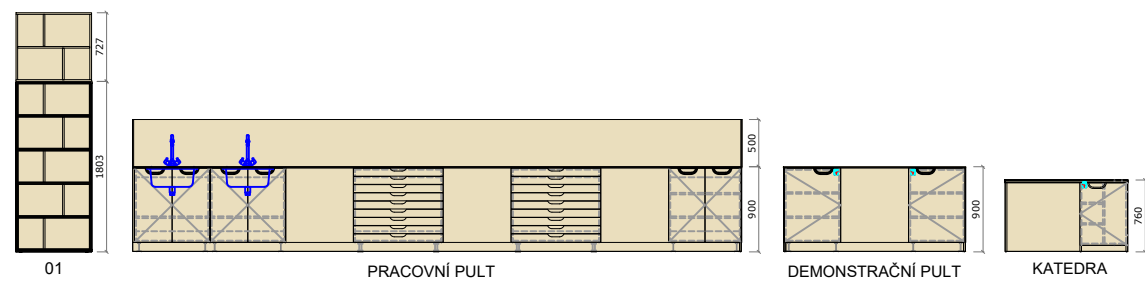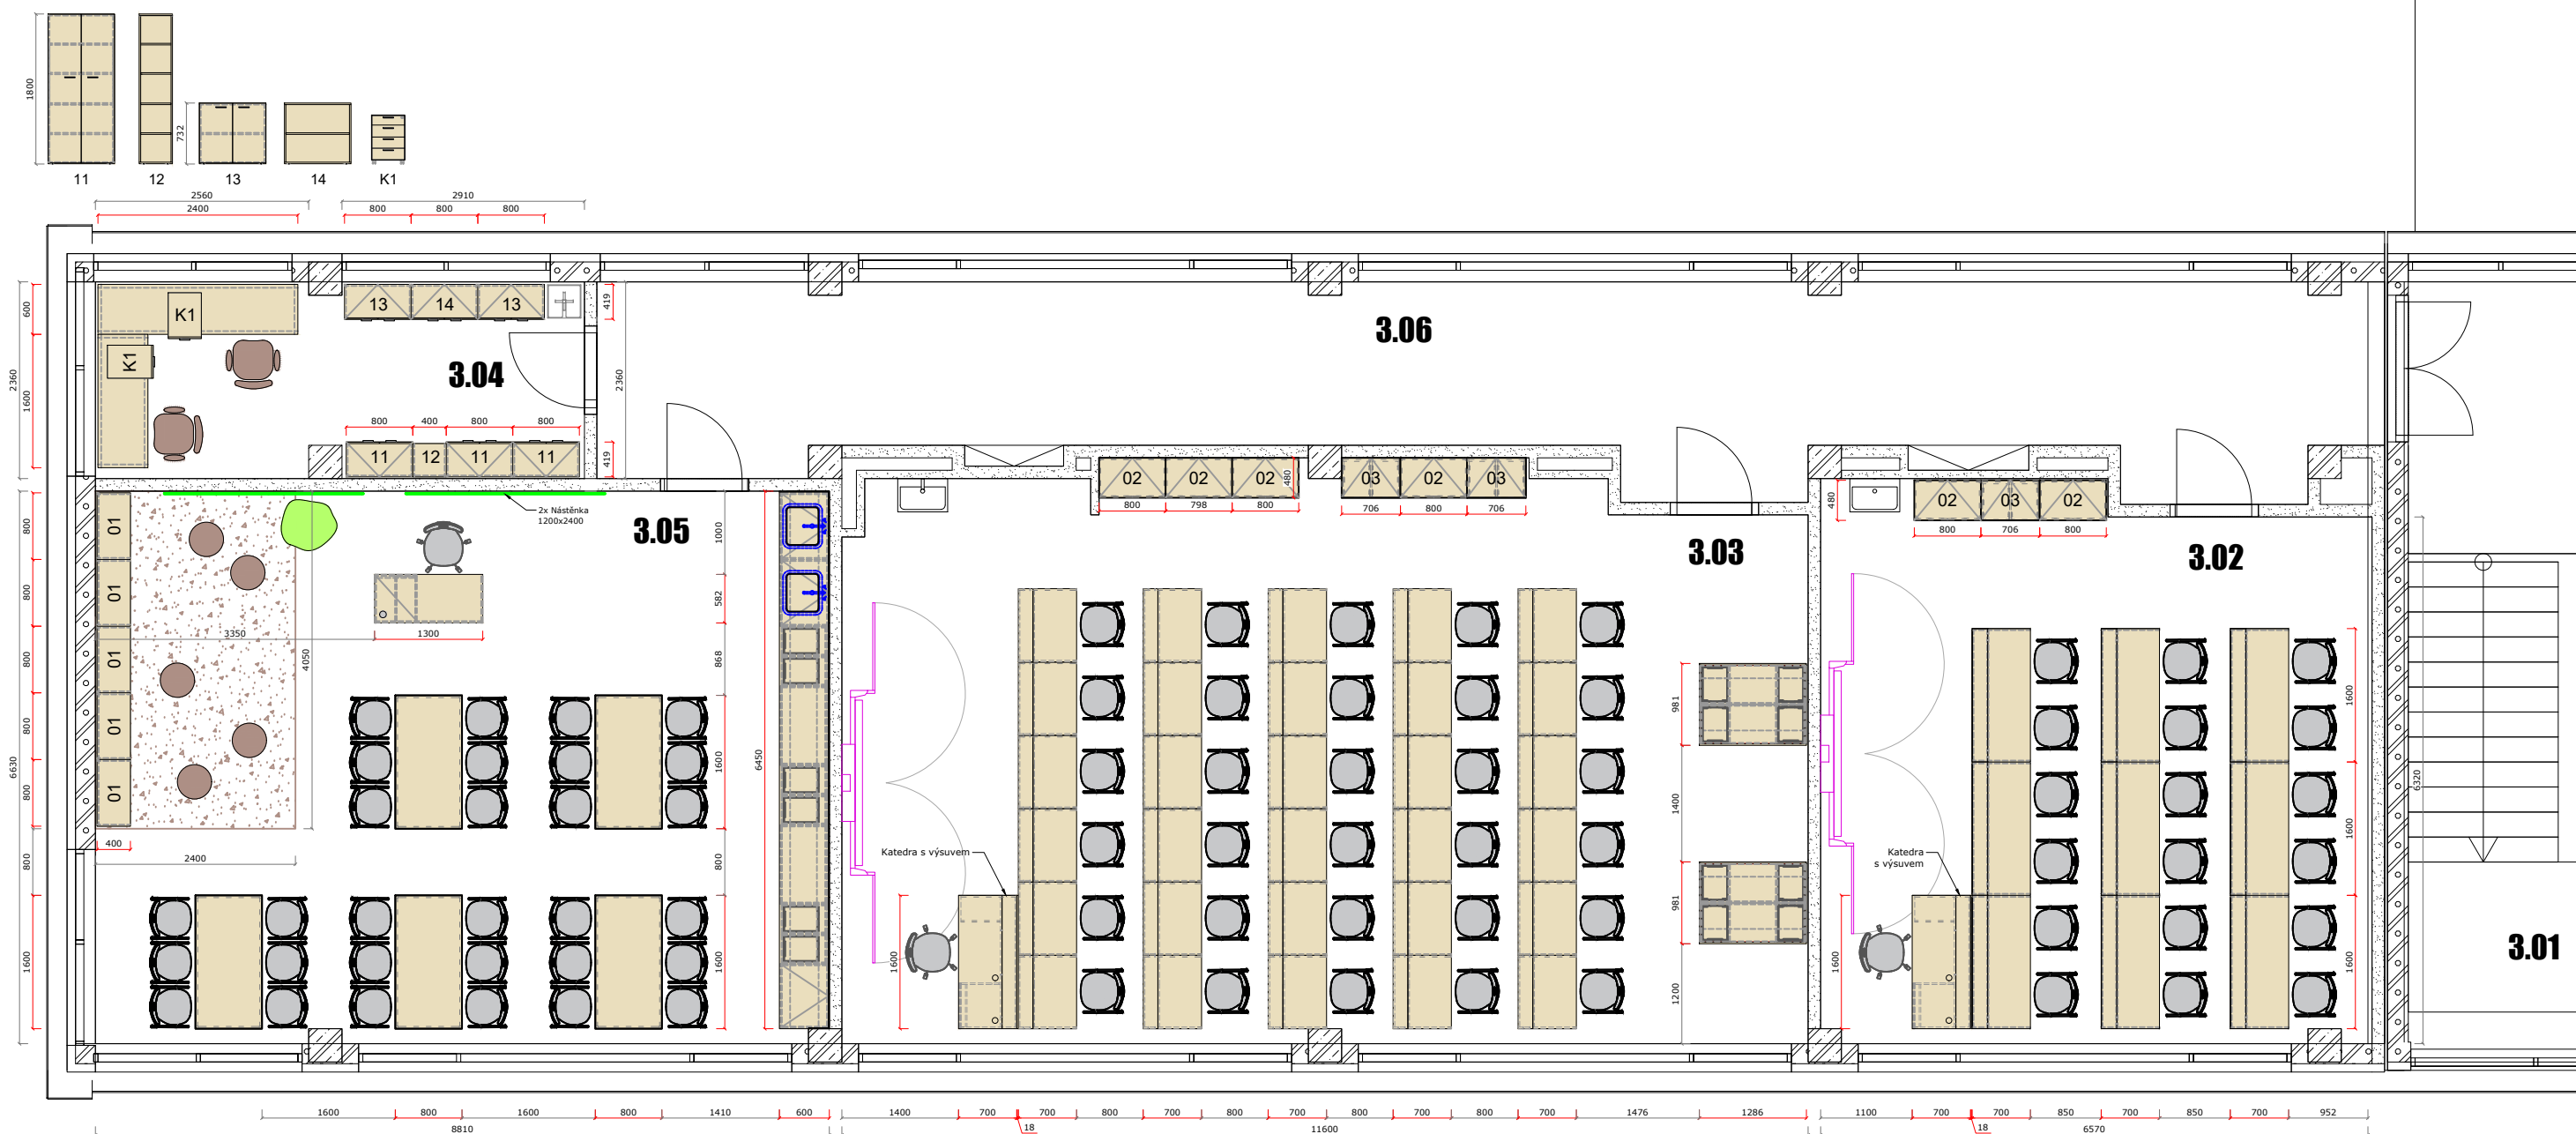


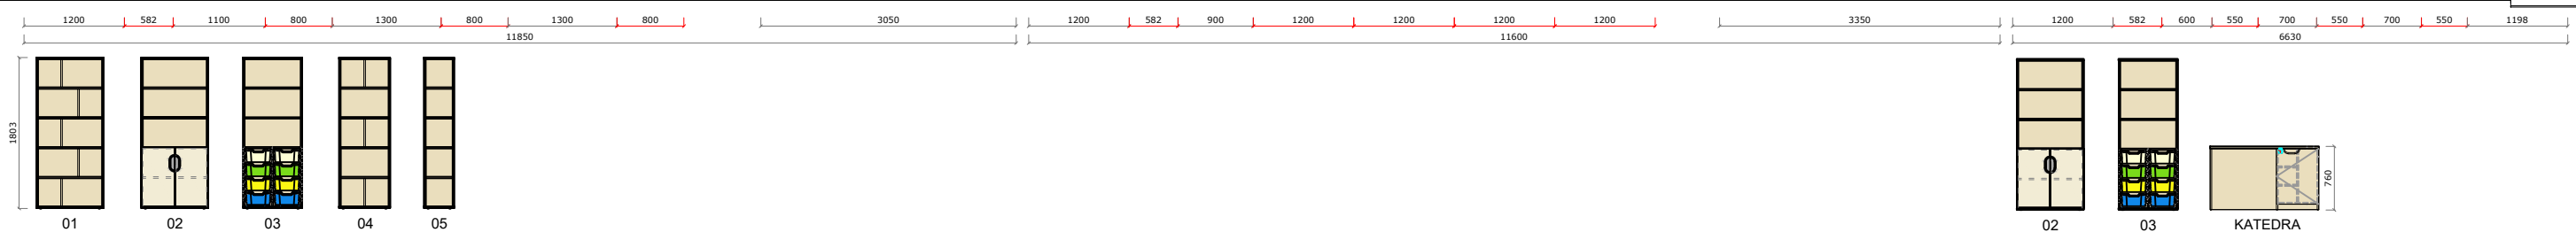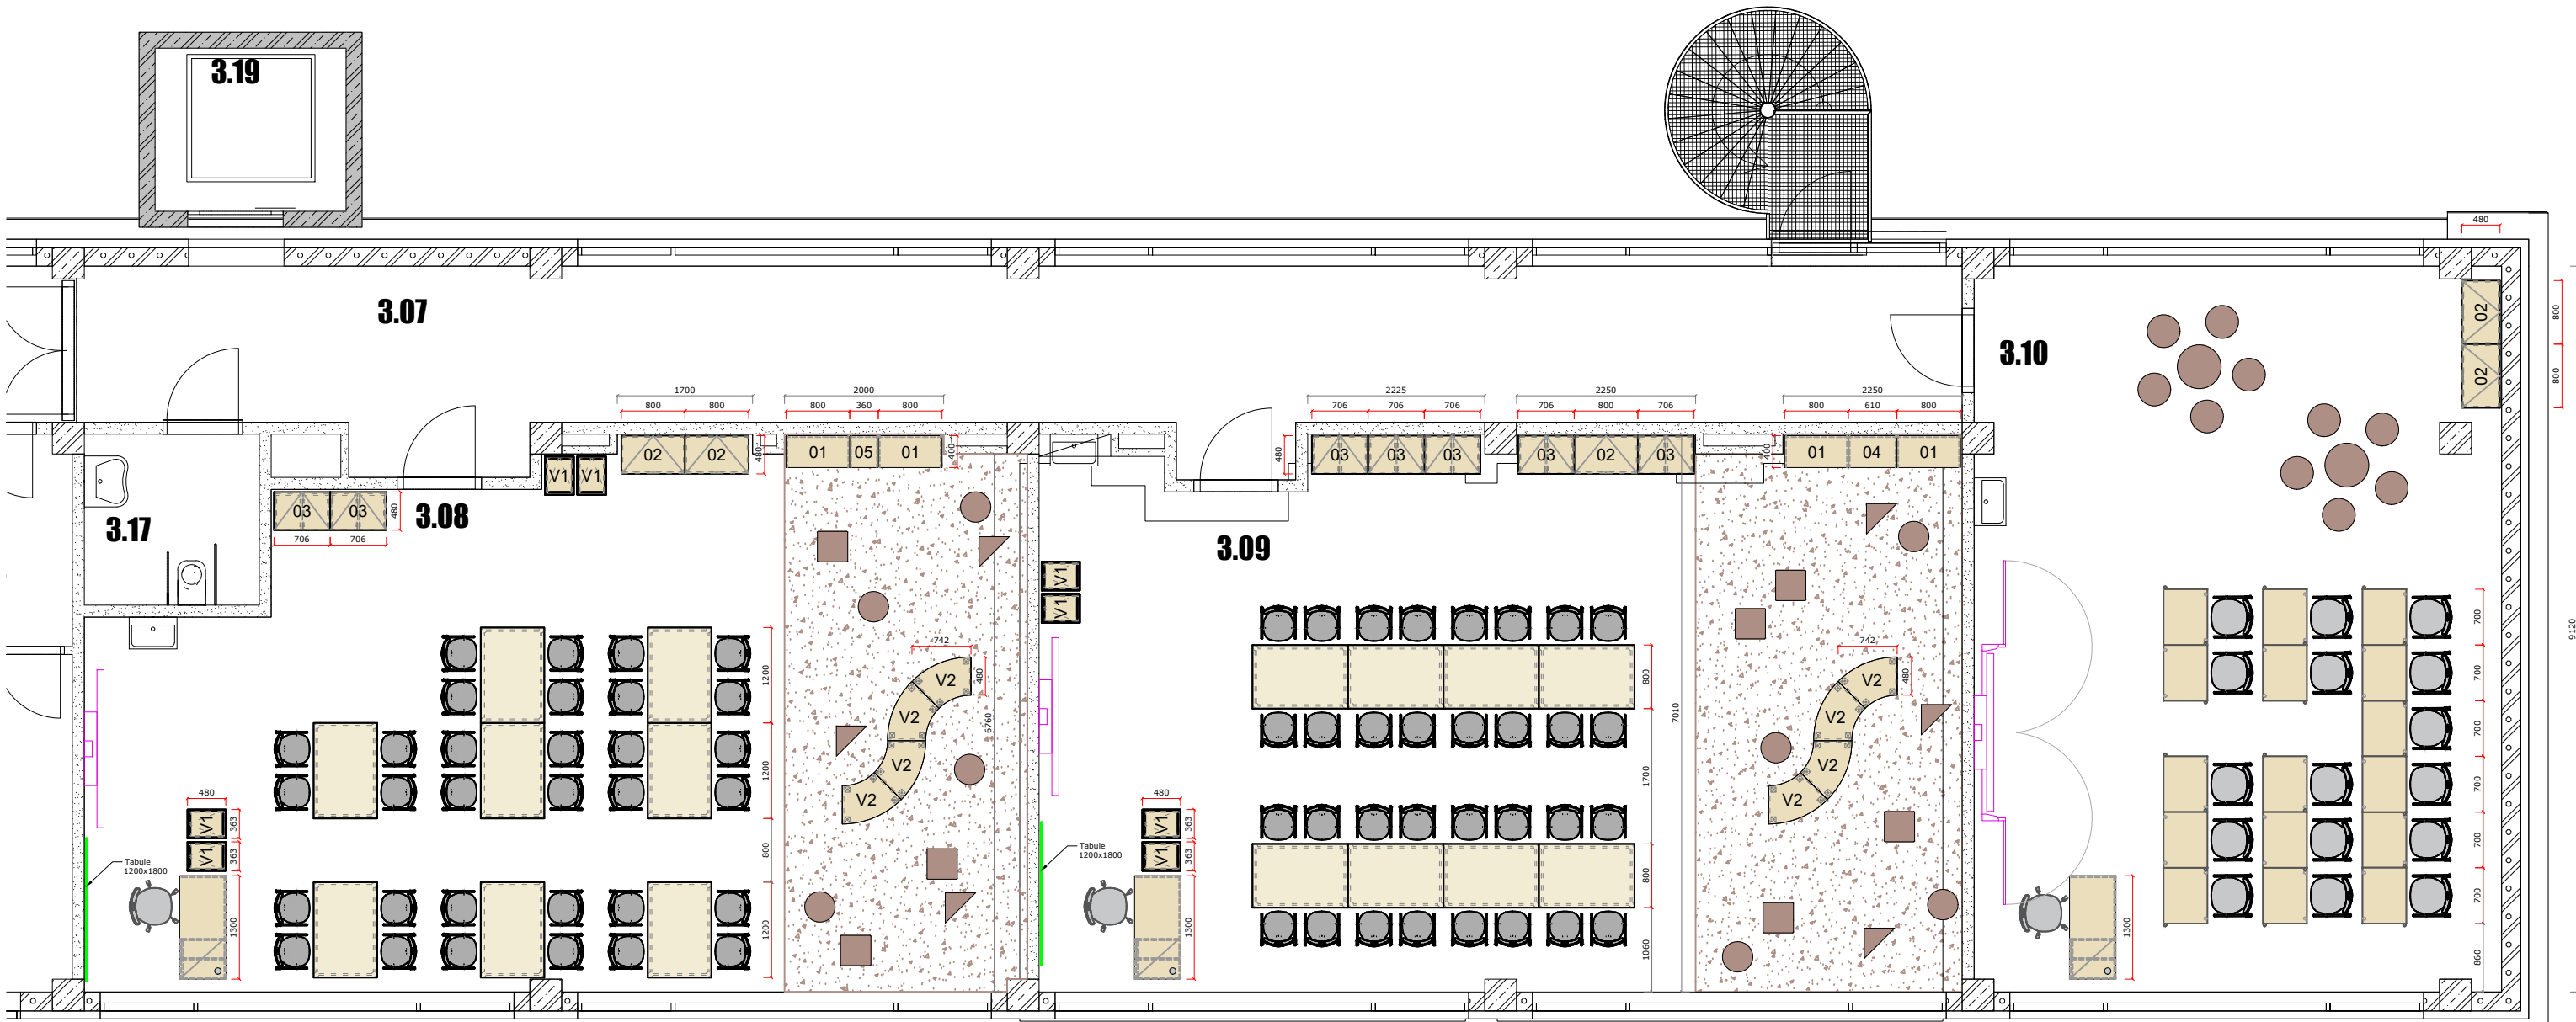

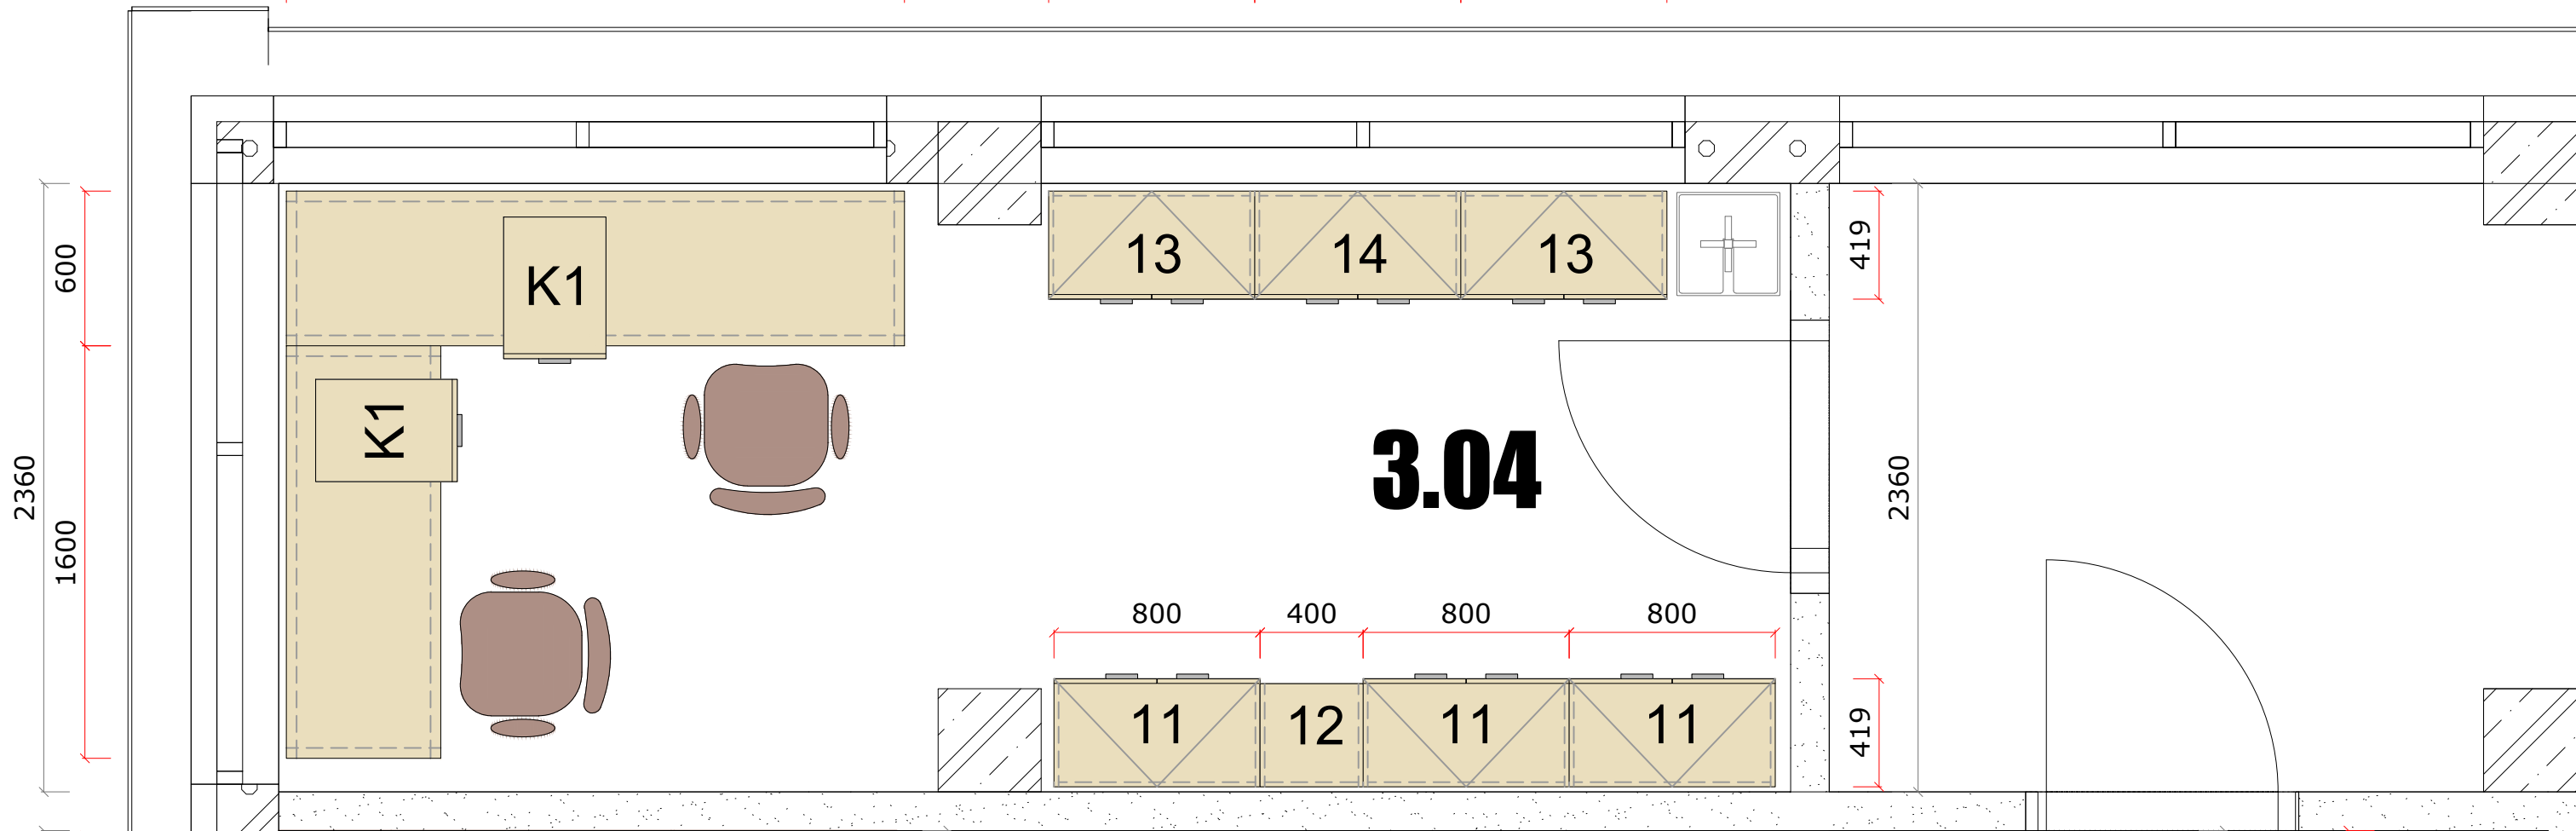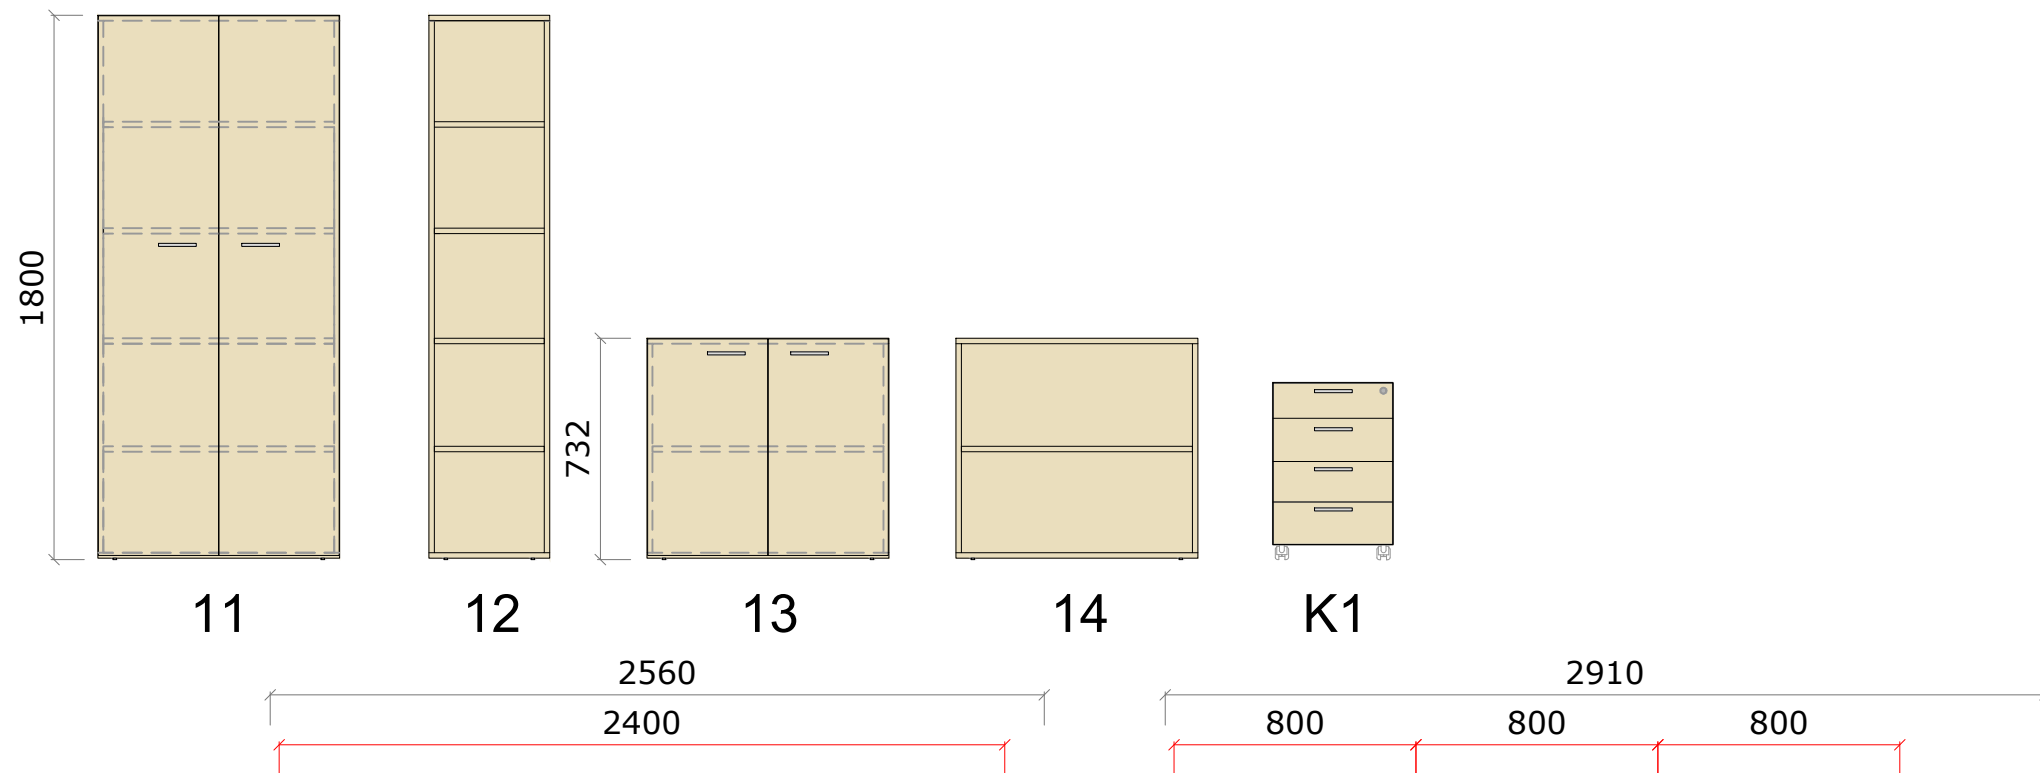


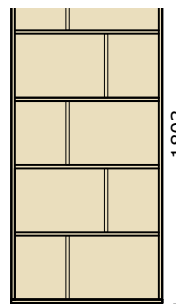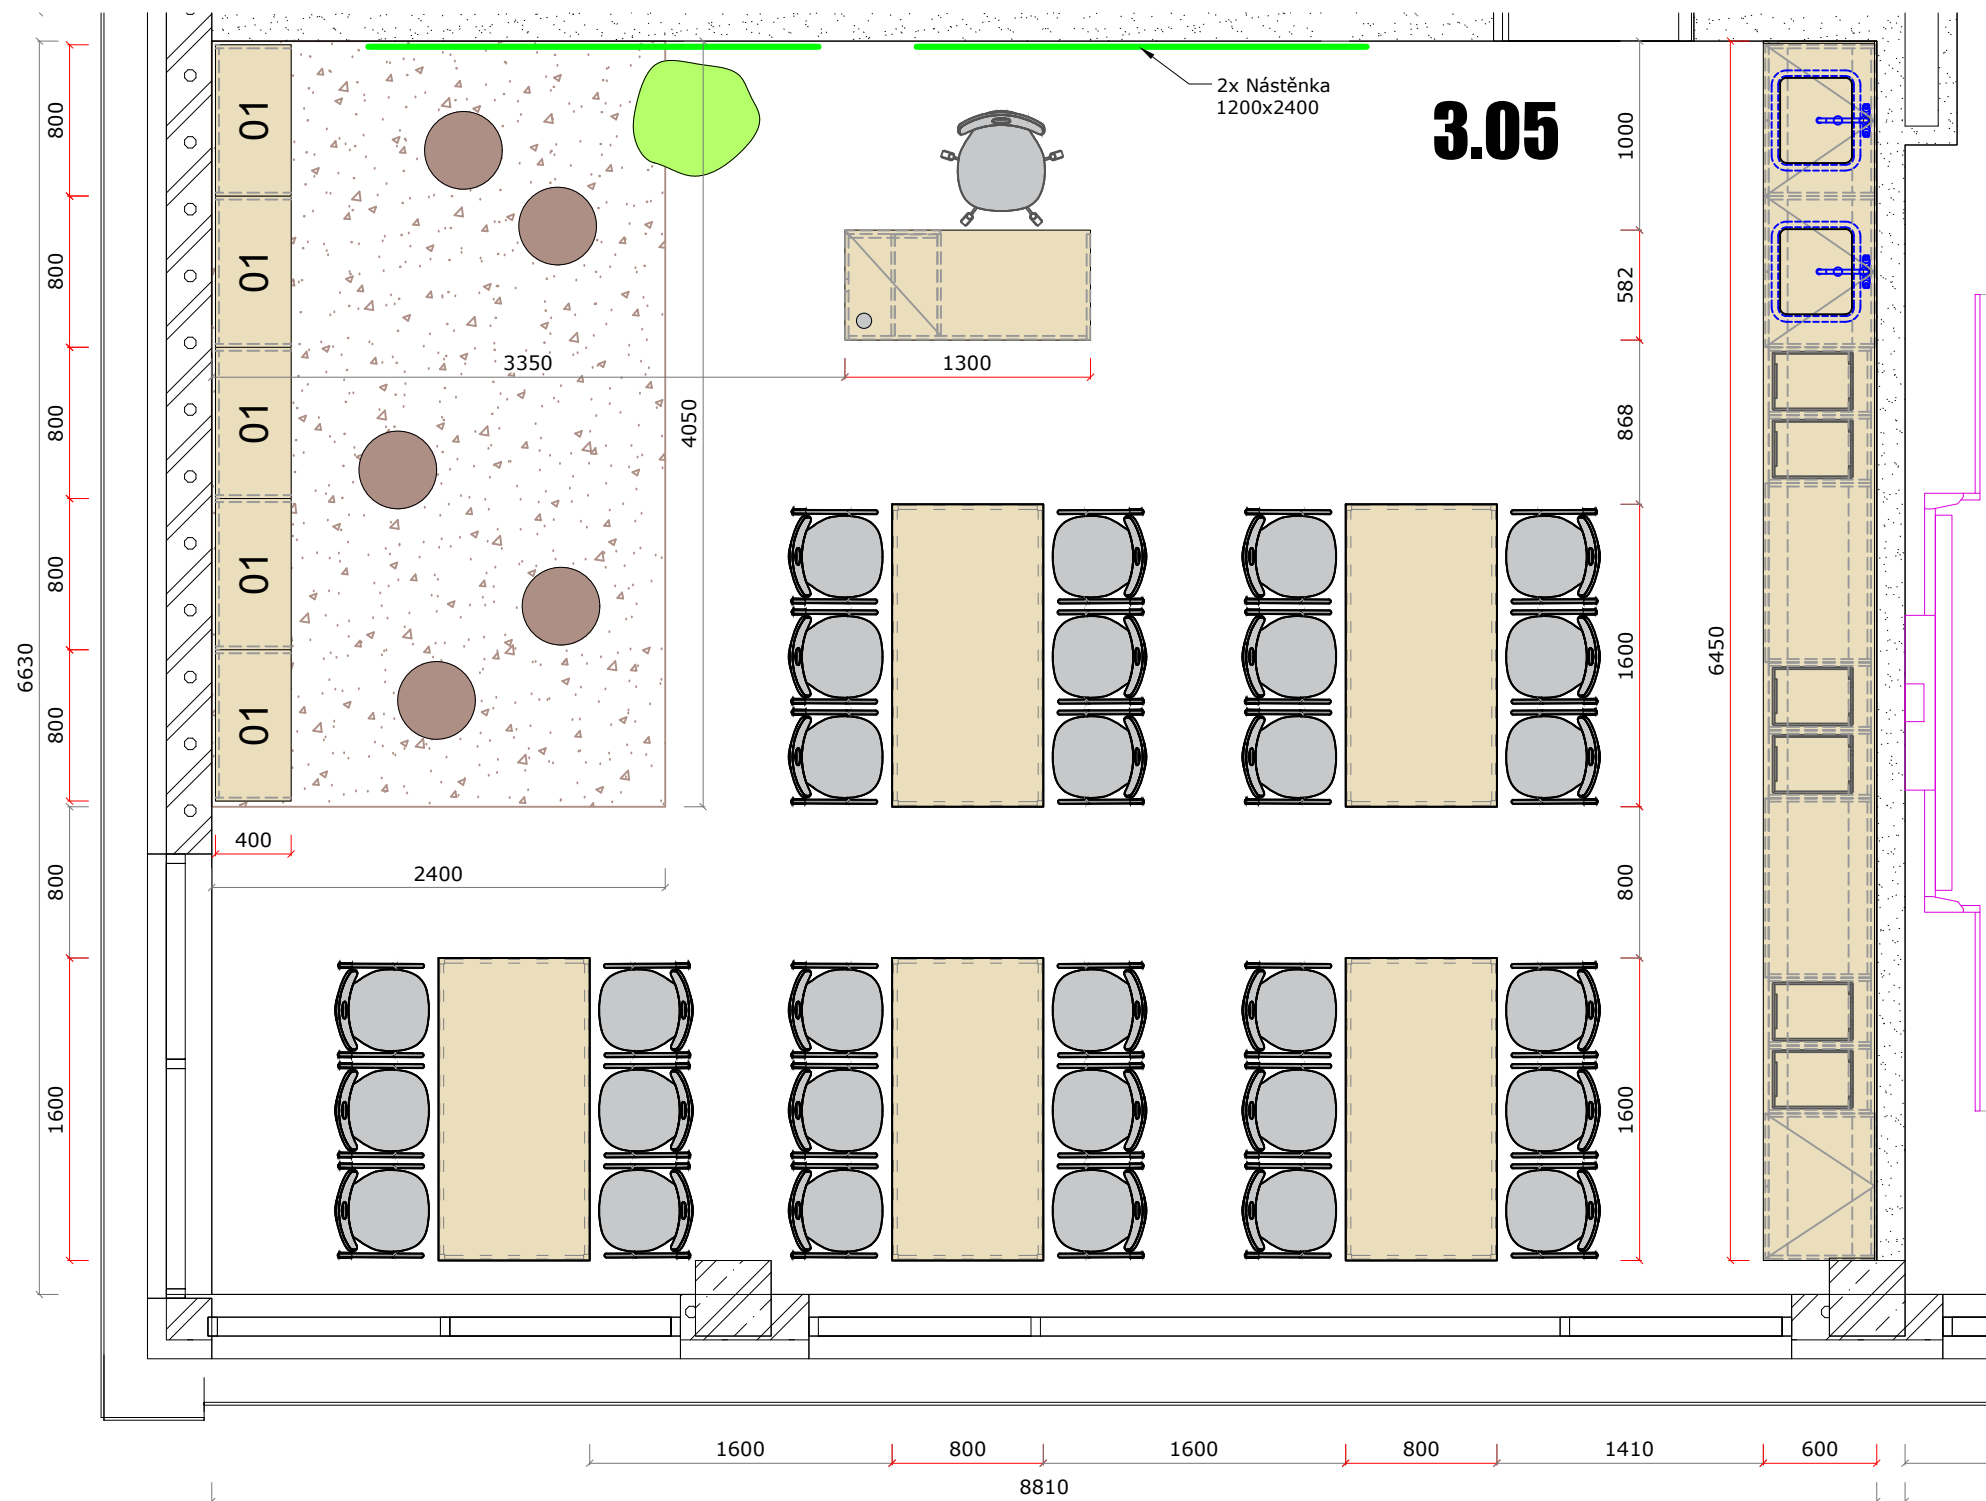


01

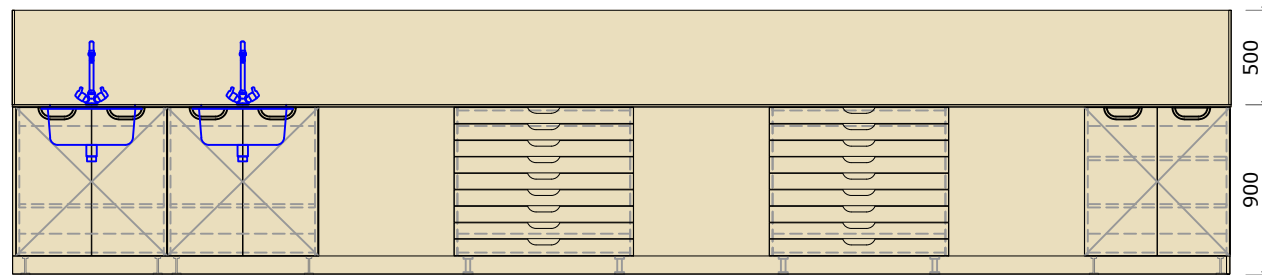


PRACOVNÍ PULT

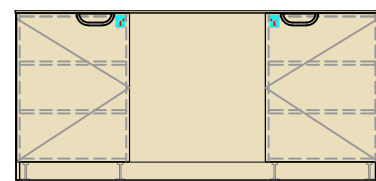


DEMONSTRAČNÍ PULT

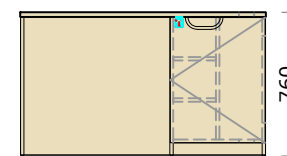


KATEDRA

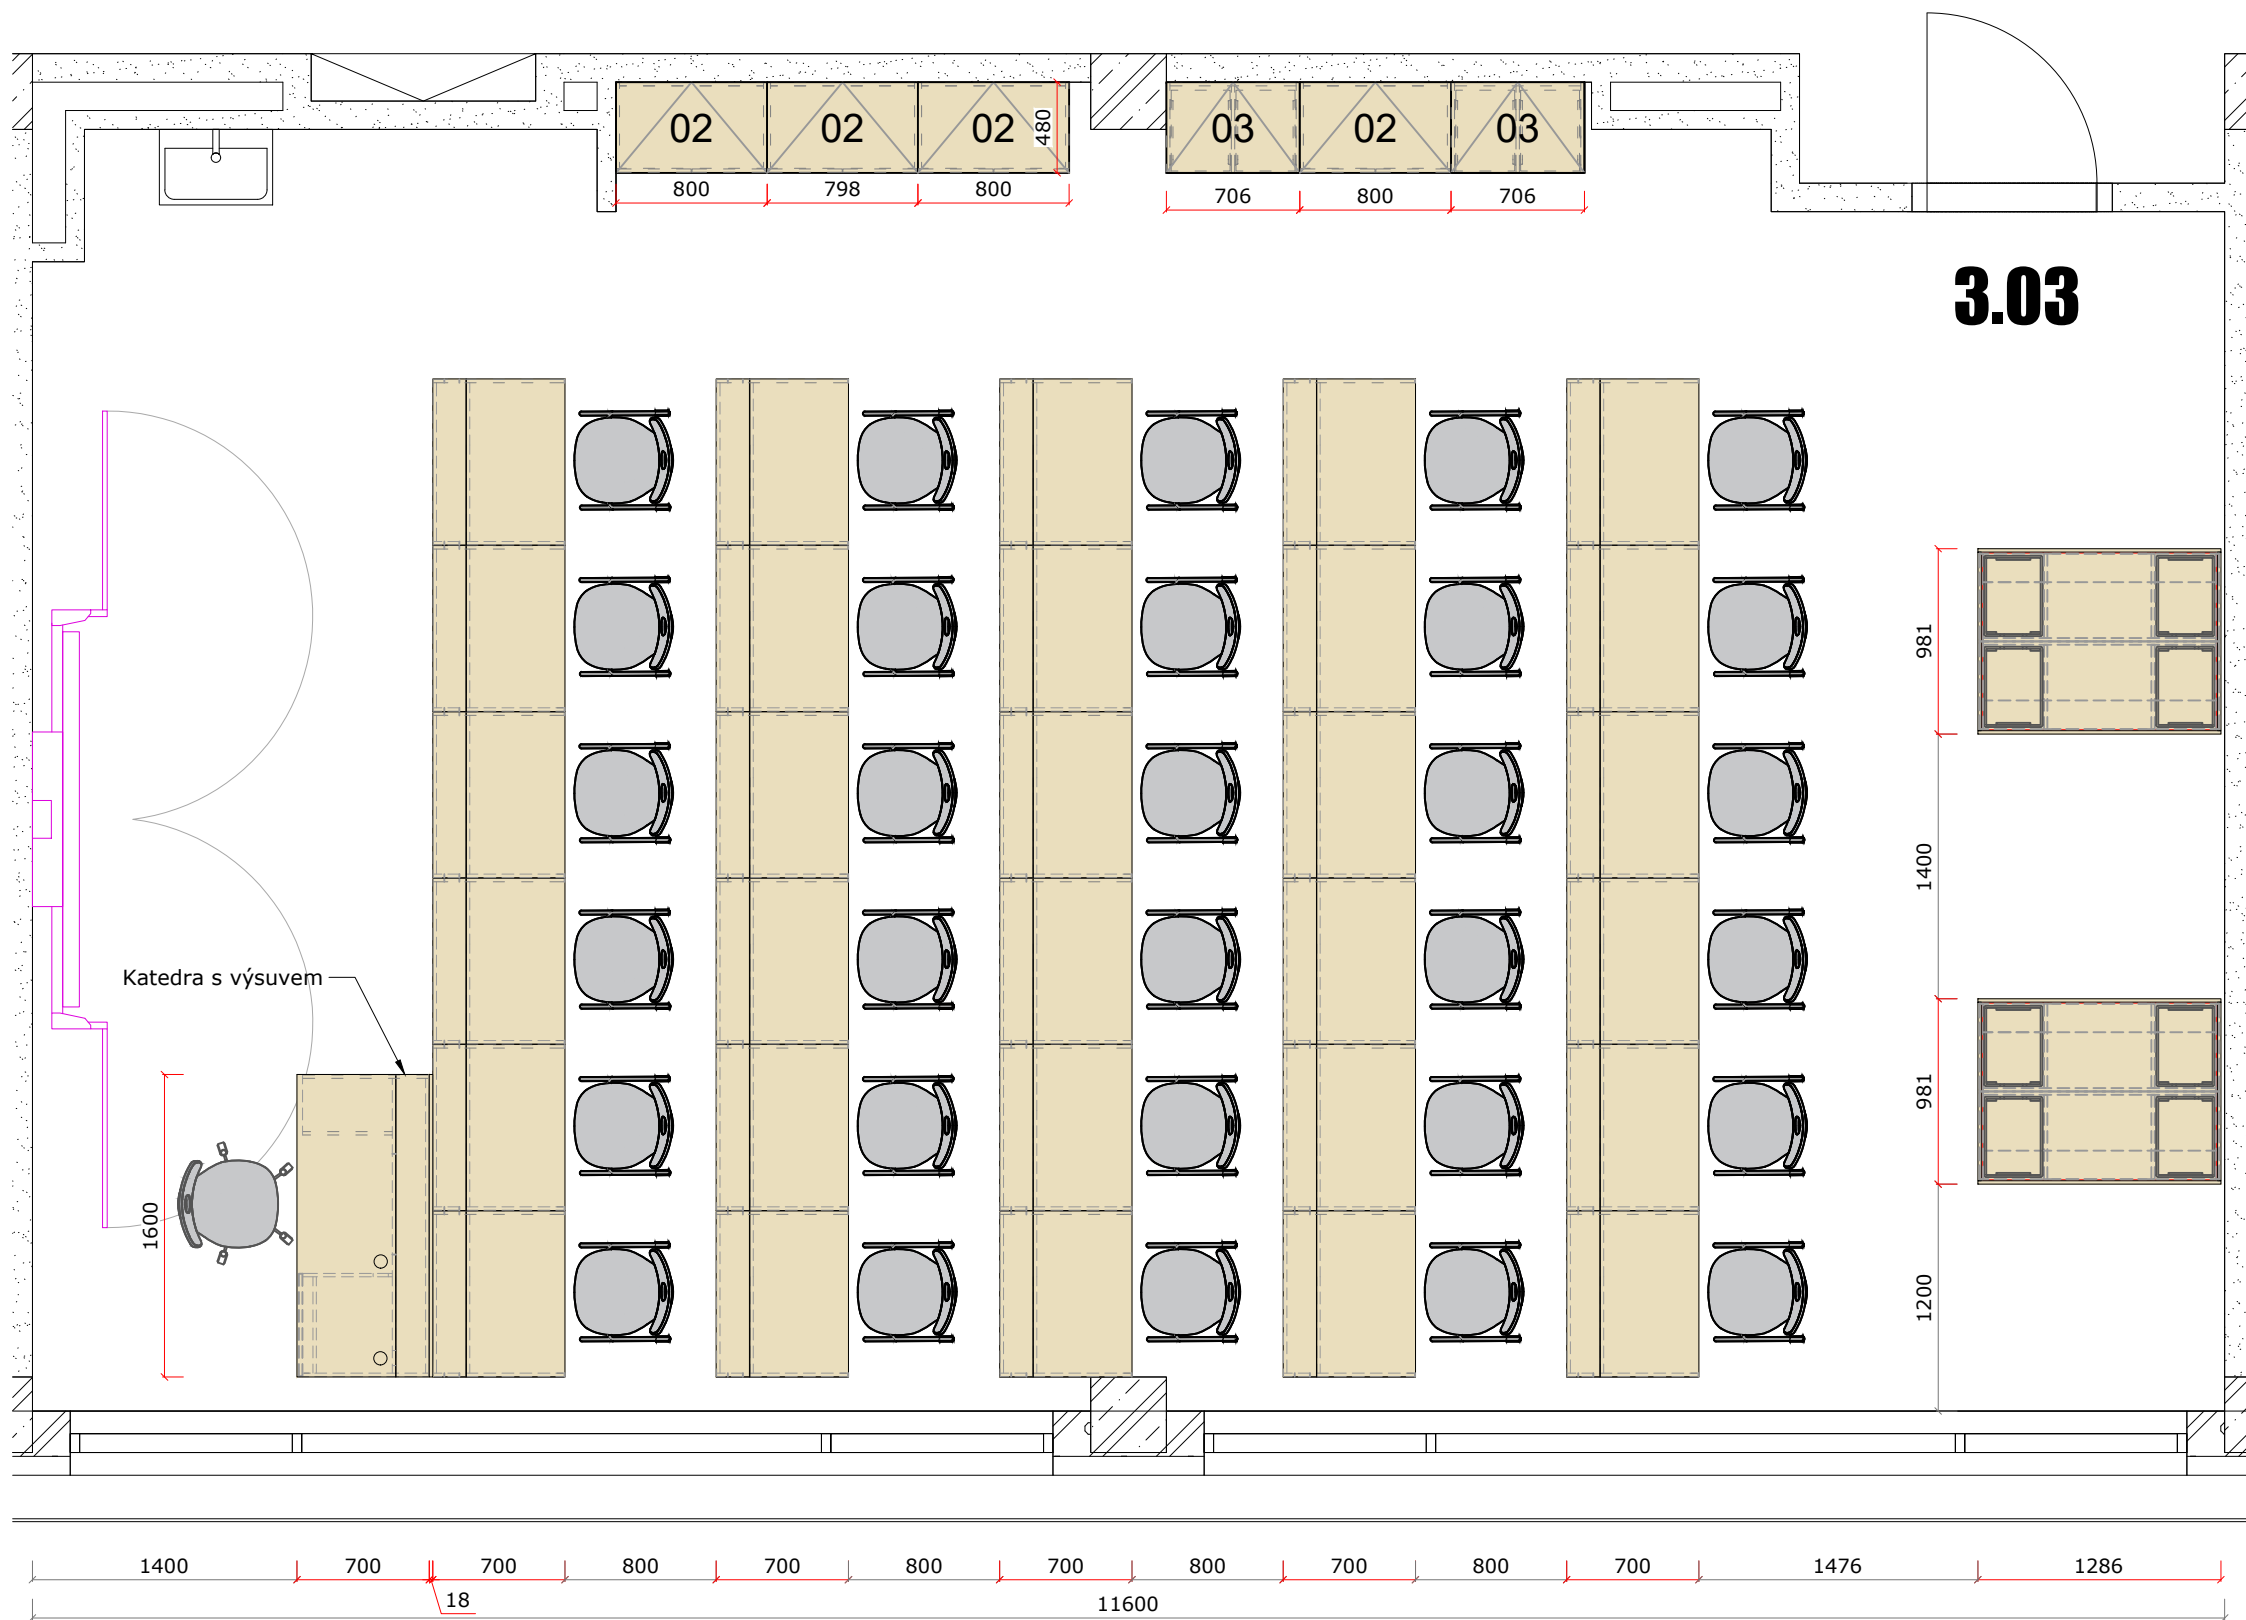


3.03

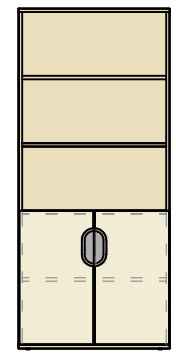


02

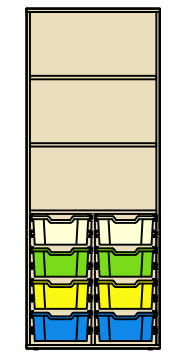


03

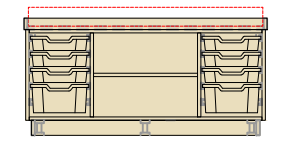


PULT PRO
ROBOTICKÉ POLE

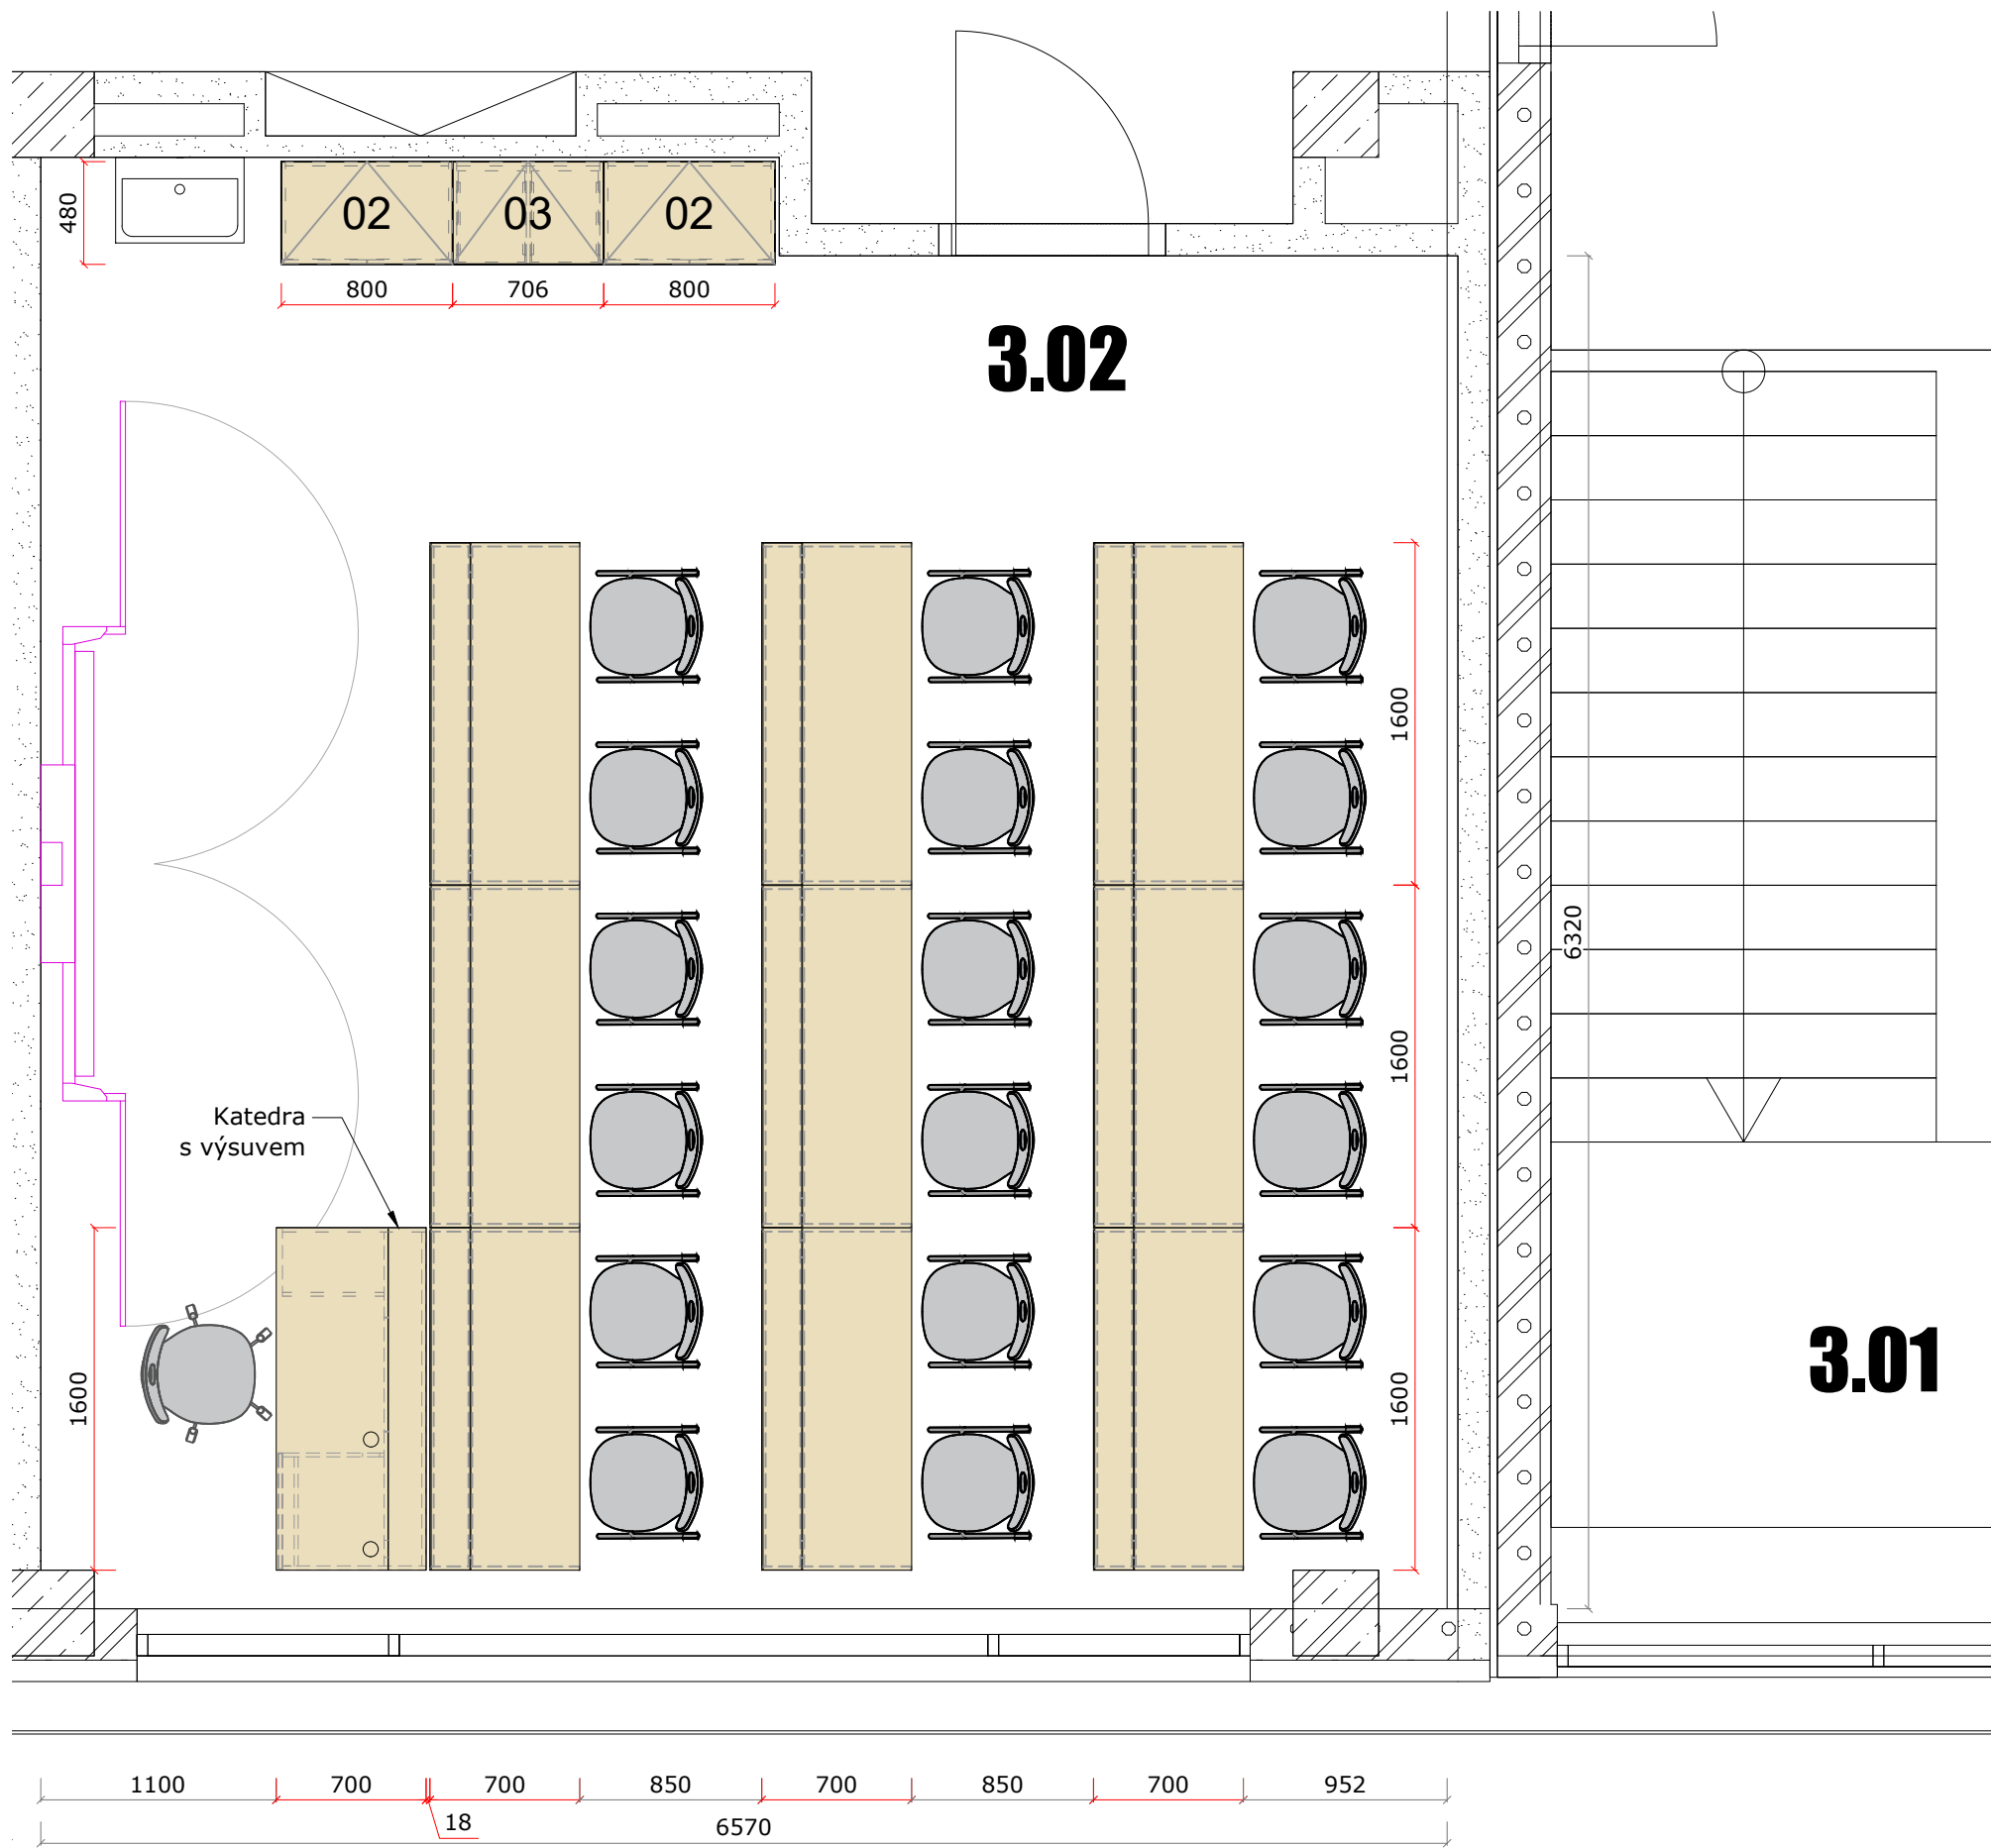

3.01

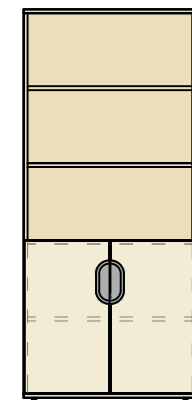

02

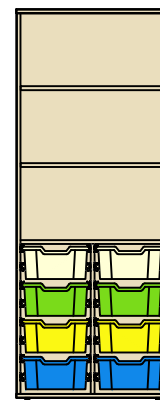

03

