


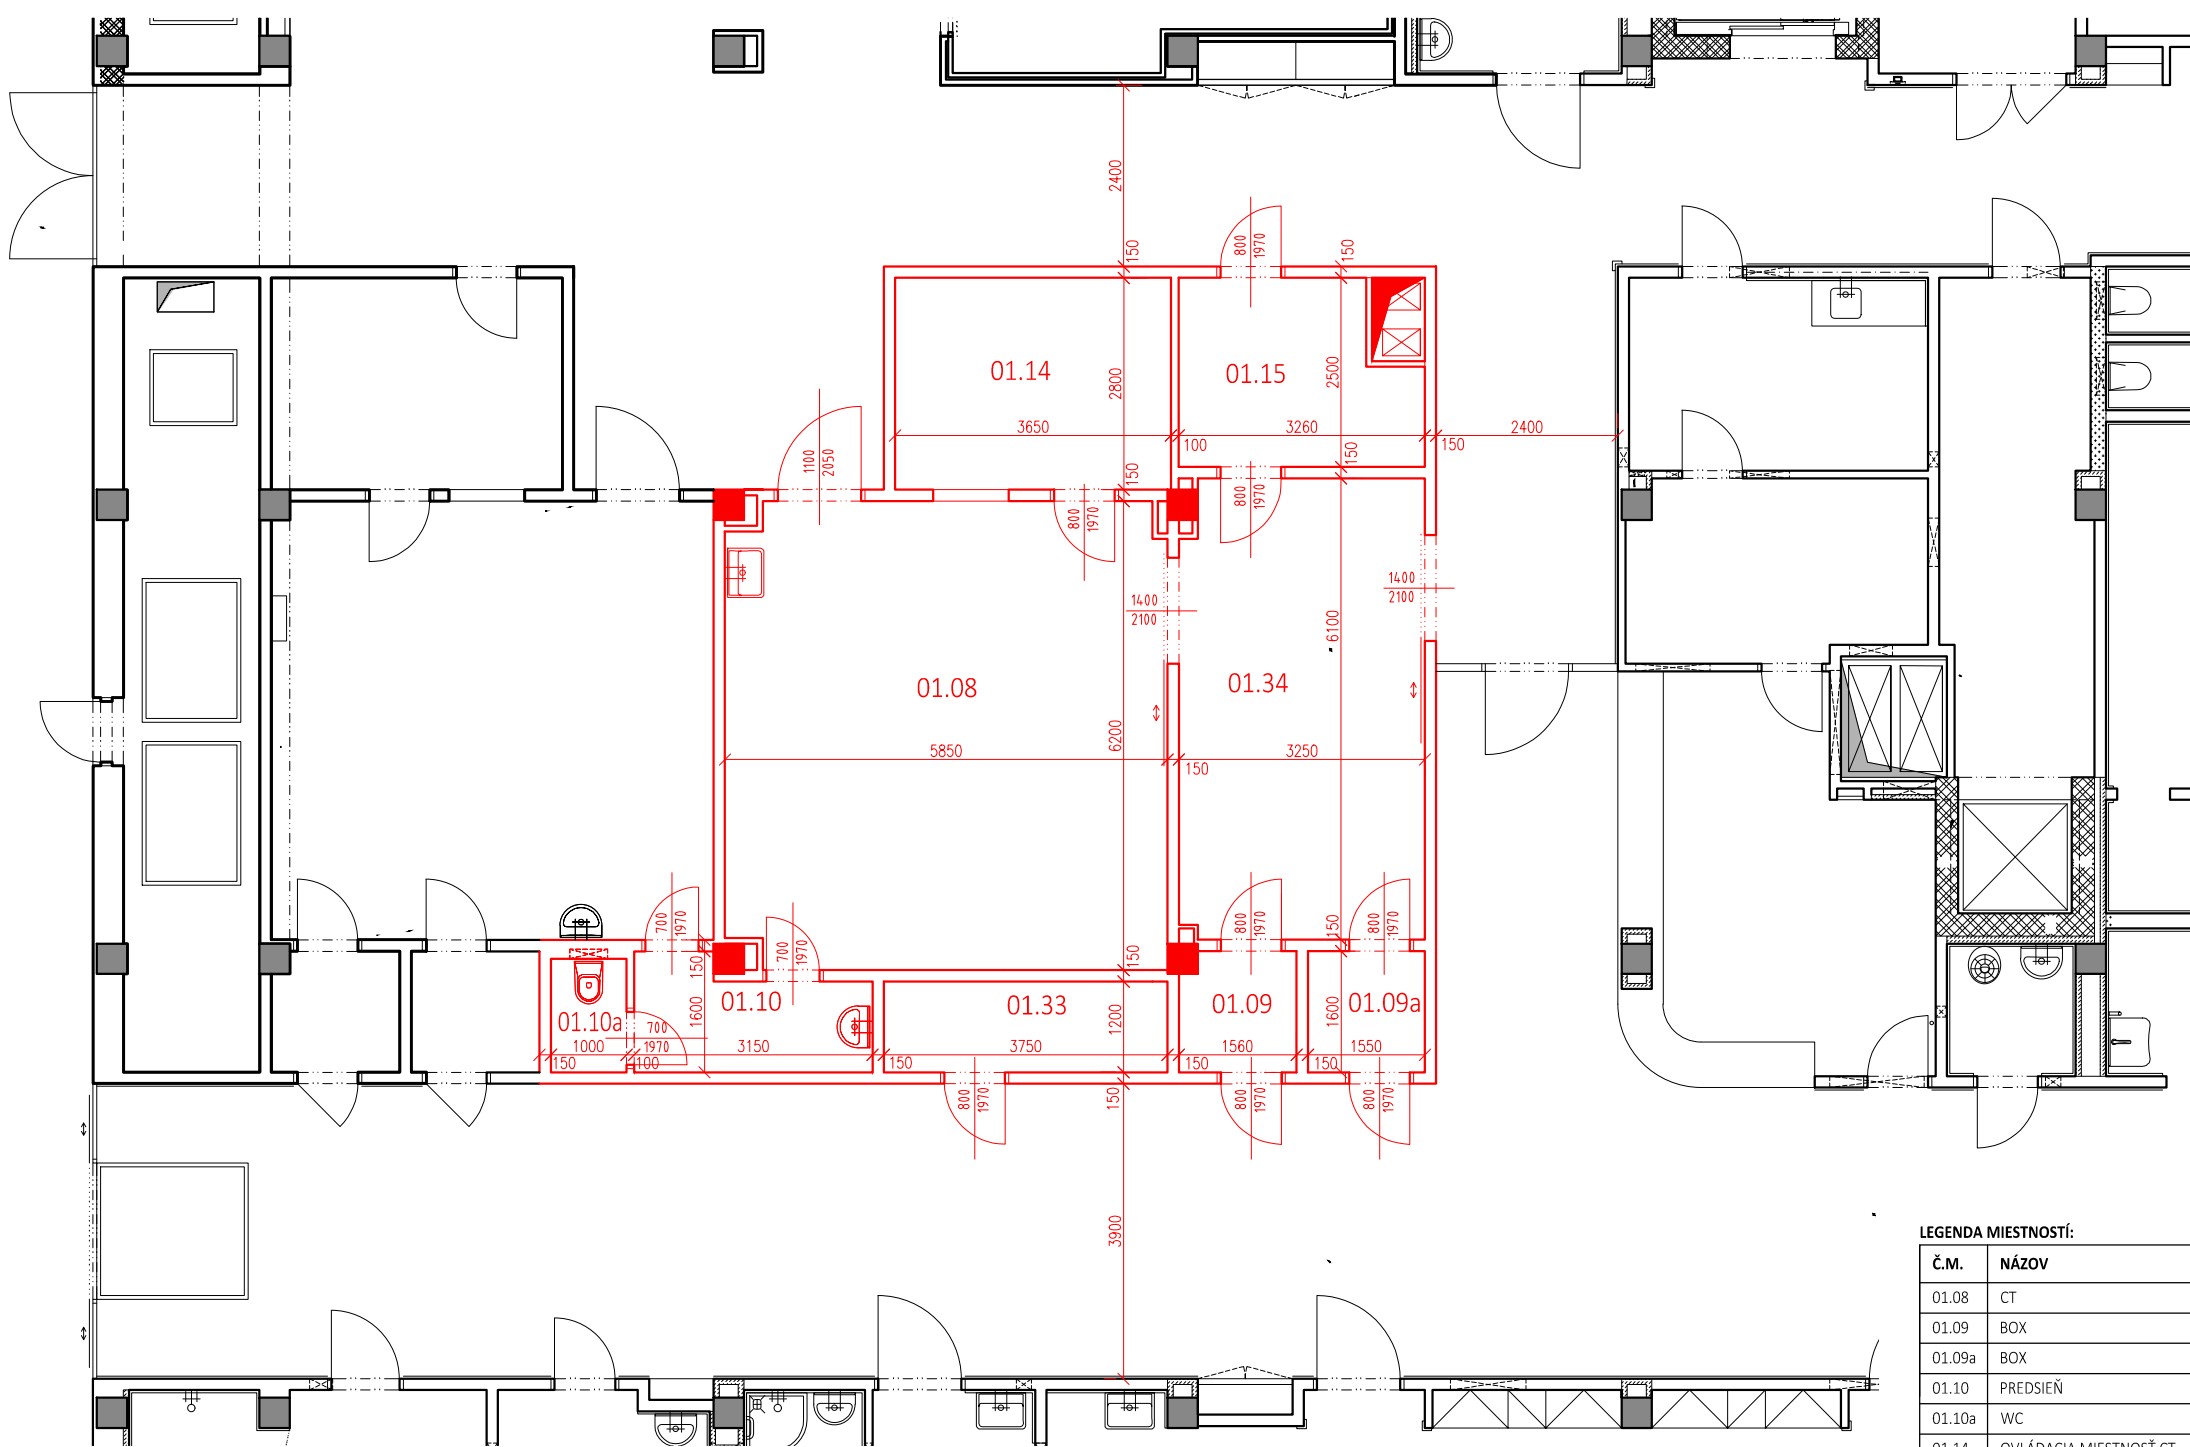

LEGENDA MIESTNOSTÍ:

Č.M.	NÁZOV
01.08	CT
01.09	BOX
01.09a	BOX
01.10	PREDSEŇ
01.10a	WC
01.14	OVĽADACIA MIESTNOSŤ CT
01.15	OVĽAD. MIESTNOSŤ CT, POPIS
01.33	TECHNICKÁ MIESTNOSŤ
01.34	PRÍPRAVNA CT

PRIESTORY CT VYŠETROVNE (URGENT) - BLOK A, PÔDORYS PODLAŽIA -1, MIERKA 1:100

(ROZMERY MIESTNOSTÍ NAZNAČENÉ NA PODKLADE DOKUMENTÁCIE SPRACOVANEJ spol. LT PROJEKT a.s., v r. 2011)