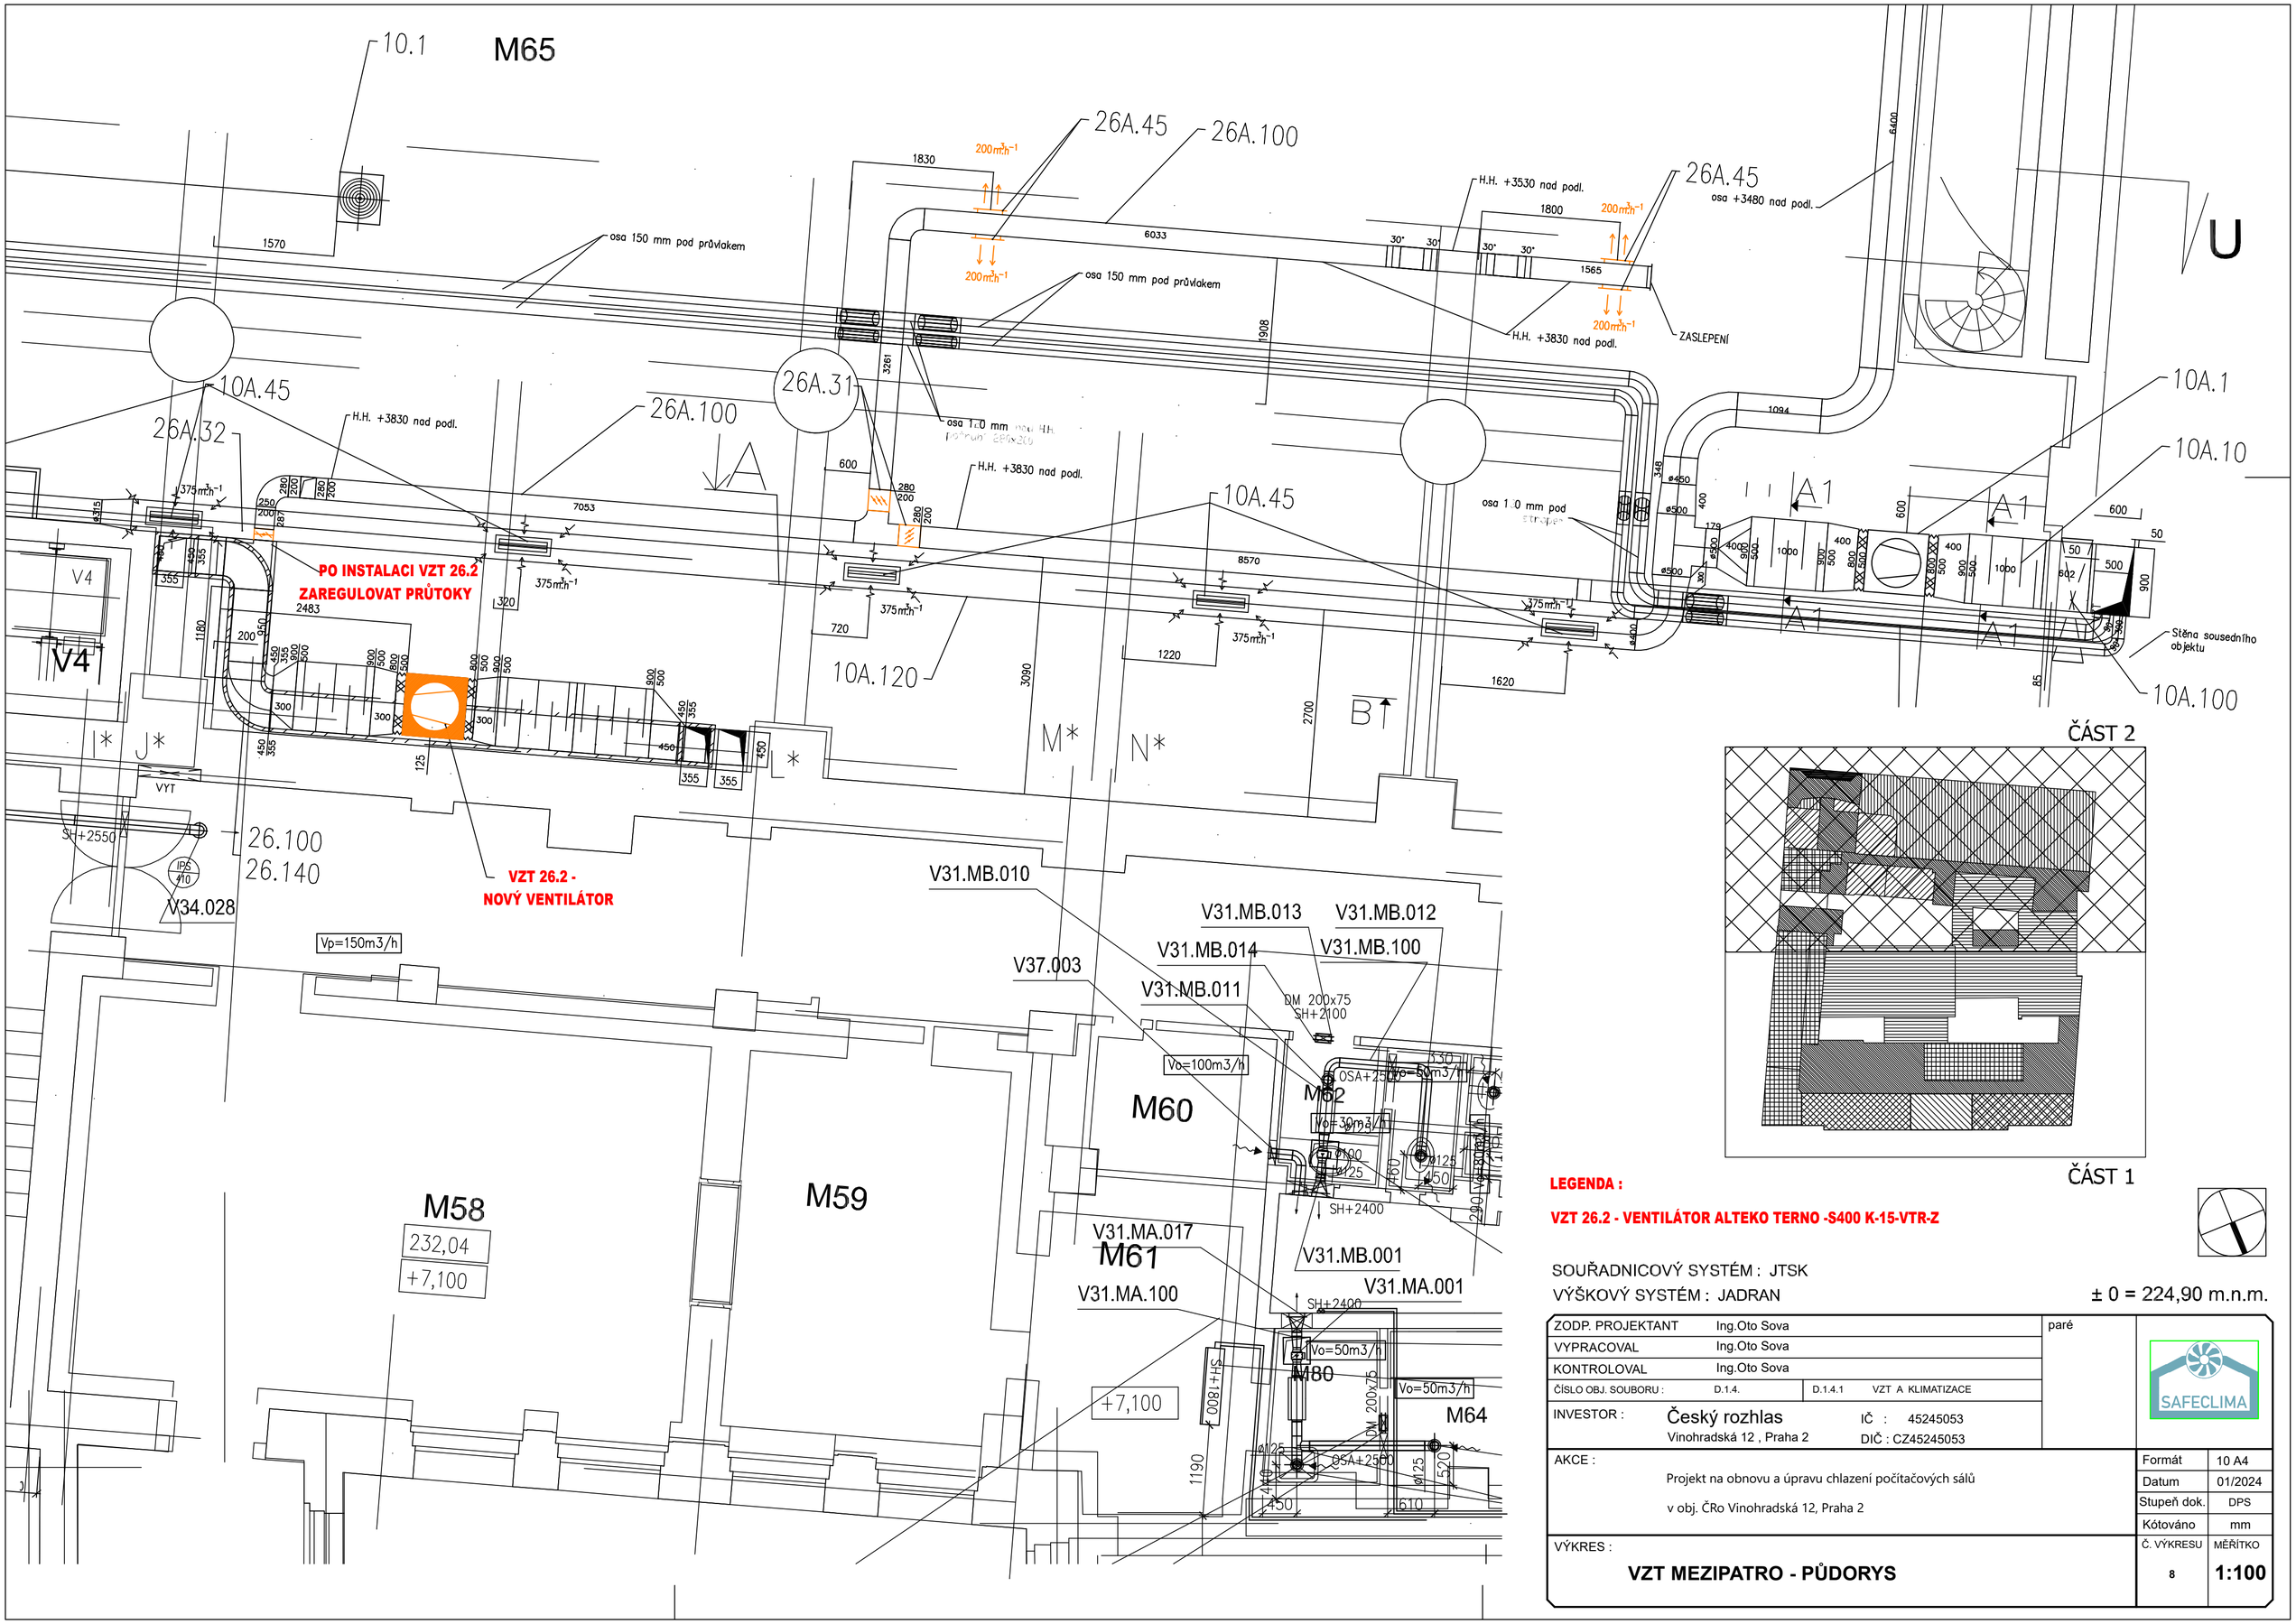

LEGENDA :

VZT 26.2 - VENTILÁTOR ALTEKO TERNO -S400 K-15-VTR-Z

SOUŘADNICOVÝ SYSTÉM : JTSK

VÝŠKOVÝ SYSTÉM : JADRAN

± 0 = 224,90 m.n.m.

ZODP. PROJEKTANT	Ing.Oto Sova		paré
VYPRACOVAL	Ing.Oto Sova		
KONTROLOVAL	Ing.Oto Sova		
ČÍSLO OBJ. SOUBORU :	D.1.4.	D.1.4.1 VZT A KLIMATIZACE	
INVESTOR :	Český rozhlas Vinohradská 12 , Praha 2	IČ : 45245053 DIČ : CZ45245053	
AKCE :	Projekt na obnovu a úpravu chlazení počítačových sálů v obj. ČRo Vinohradská 12, Praha 2		
VÝKRES :	**VZT MEZIPATRO - PŮDORYS**		

SAFECLIMA

Formát	10 A4
Datum	01/2024
Stupeň dok.	DPS
Kótováno	mm
Č. VÝKRESU	MĚŘÍTKO
8	1:100