



SCHEMATICKÝ PLÁN OPTICKÝCH KÁBLOV

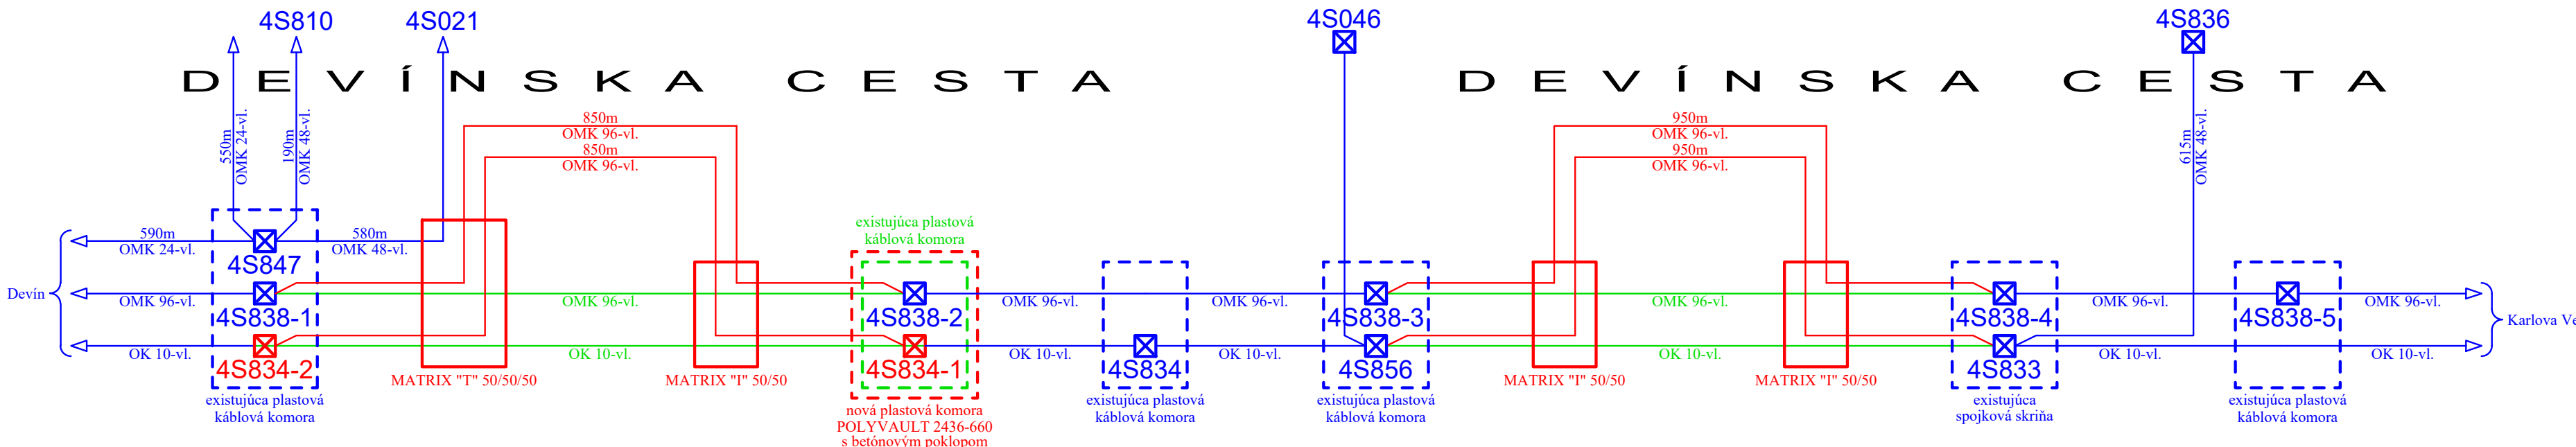

SCHEMATICKÝ PLÁN HDPE RÚR A MIKROTRUBIČIEK

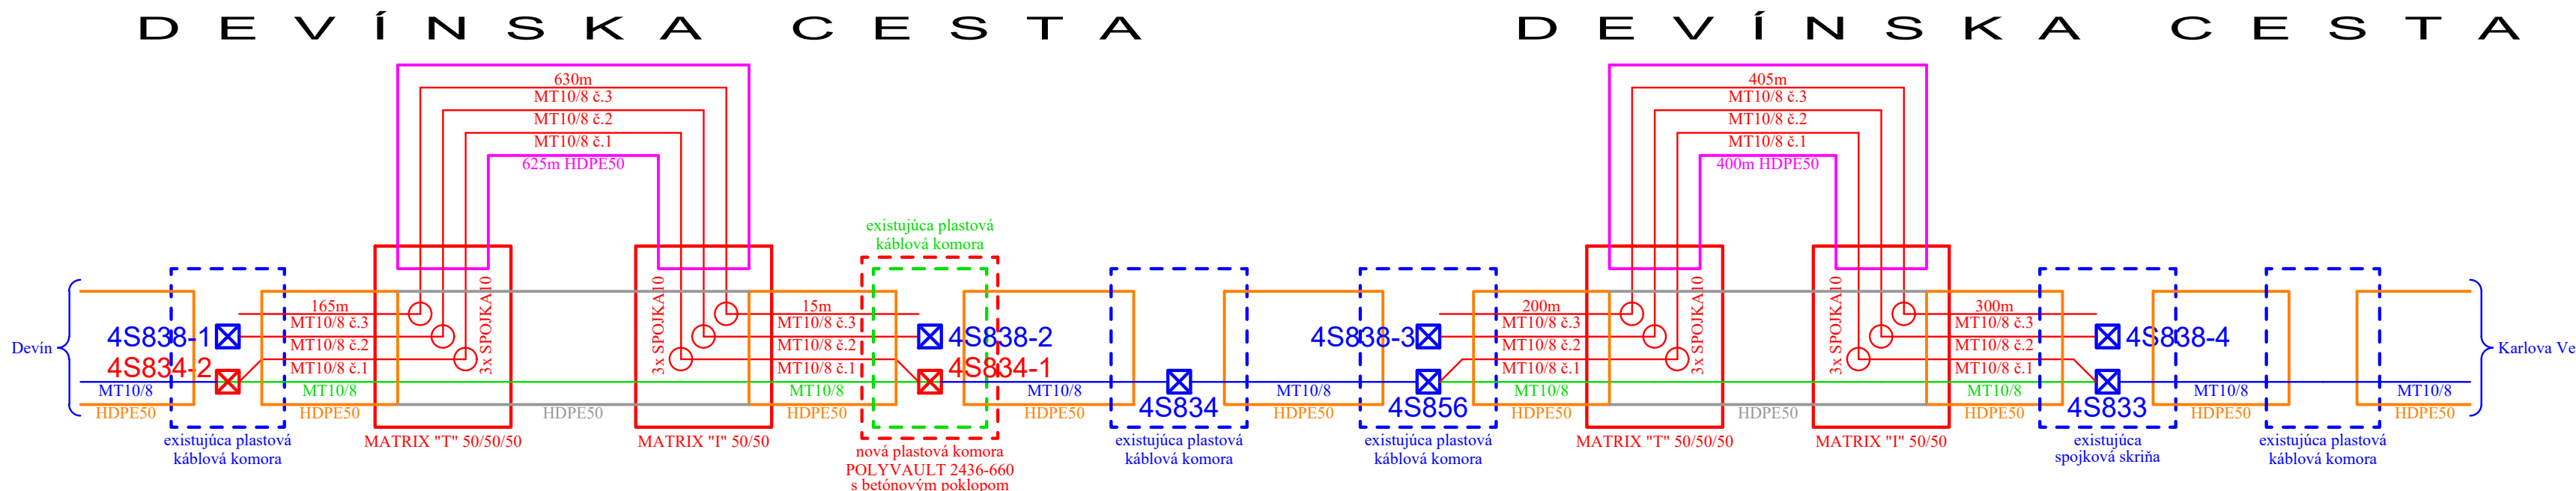

LEGENDA


- ~~PROJEKTOVANÝ STAV OPTICKÝCH KÁBLOV A MIKROTRUBÍČIEK~~
- ~~EXISTUJÚCI STAV OPTICKÝCH KÁBLOV A MIKROTRUBÍČIEK - PONECHAŤ~~
- ~~EXISTUJÚCI STAV OPTICKÝCH KÁBLOV A MIKROTRUBÍČIEK - ZRUŠIŤ~~
- ~~PROJEKTOVANÝ STAV HDPE RÚR~~
- ~~EXISTUJÚCI STAV HDPE RÚR - PONECHAŤ~~
- ~~EXISTUJÚCI STAV HDPE RÚR - ZRUŠIŤ~~

STAVEBNÍK:



**HLAVNÉ MESTO SLOVENSKEJ
REPUBLIKY BRATISLAVA**
Primaciálne nám. 1, P.O. Box 192, 814 99 Bratislava 1

OBJEDNÁVATEL:	JTRE a.s. DVOŘÁKOVO NÁBŘEŽIE 10, 811 02 BRATISLAVA	
ČÍSLO ZÁKAZKY		

STAVBA „Úprava cestného telesa miestnej komunikácie Devínskej cesty pre účely vytvorenia medzinárodnej Moravsko-Dunajskej cyklotrasy“, úseky "A" až "D"			 PROKOS s.r.o. Druždská 5/A 851 10 BRATISLAVA TEL.FAX: +421-2-62520005 ondrej.majek@prokos.sk	
ČASŤ	OBJEKT	STUPEŇ	ČÍSLO ZÁKAZKY	
Úsek „D“	SO 402 Preložka telekomunikačných vedení UPC s.r.o.	RP		
		OKRES		
PRÍLOHA		BRATISLAVA		
STAVEBNÍK HLAVNÉ MESTO SLOVENSKEJ REPUBLIKY BRATISLAVA; PRIMÁCIÁLNE NÁM. 1 BRATISLAVA			KATASTRÁLNE ÚZEMIE BRATISLAVA - DEVÍN	
HLAVNÝ INŽ. PROJ. Ing. Ondrej Májek	TECH. KONTROLA Ing. Peter Berešík	SÚRADNICOVÝ SYSTÉM JTSK		
ZODP. PROJ. Ing. Peter Berešík	DÁTUM 06.2025	VÝŠKOVÝ SYSTÉM Bpv		
VYPRACOVAL Ing. Peter Berešík	FORMÁT 4xA4	ČÍSLO PRÍLOHY	SÚPRAVA	
		09		