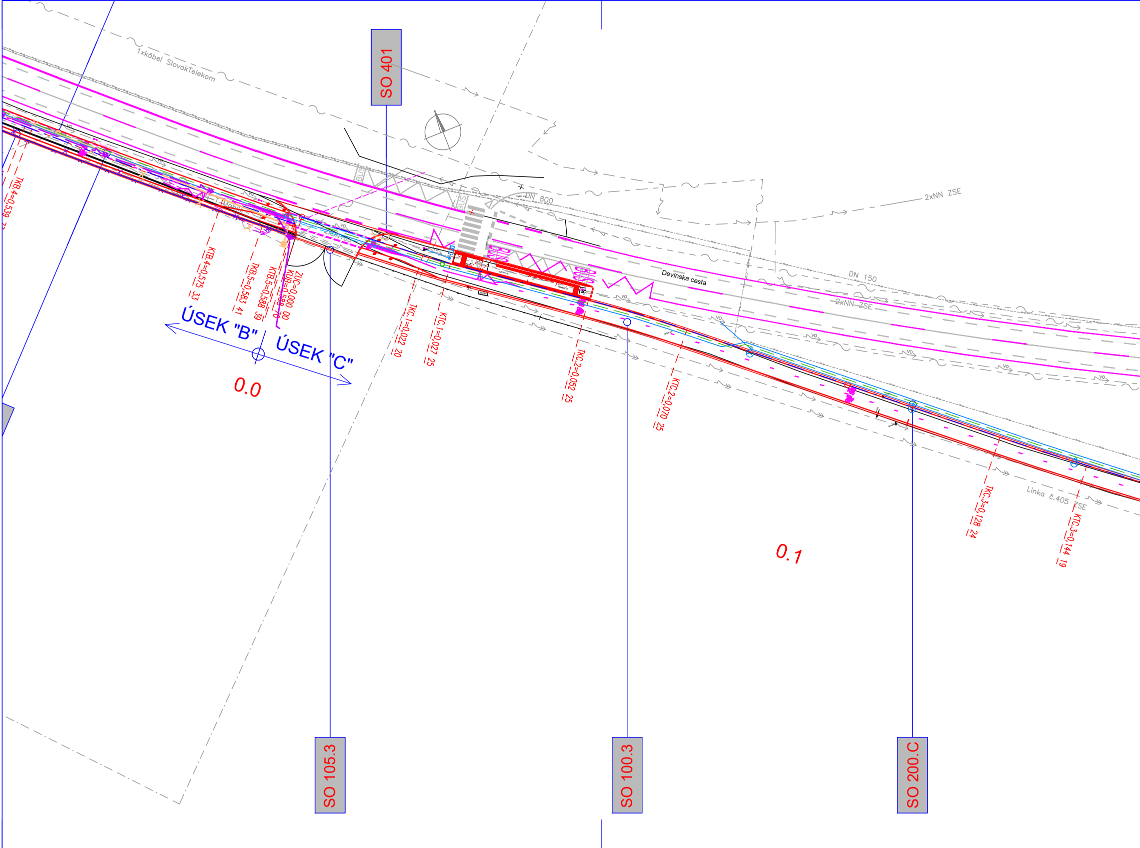
SO 401
1xkábel SlovakTelekom
DN 800
2xNN ZSE
BUS
BUS
Devínska cesta
DN 150
2xNN ZSE
KTB.4=0,539
KTB.4=0,575 33
TKB.5=0,583 41
KTB.5=0,588 39
KUB=0,589 70
ZUC=0,000 00
TKC.1=0,022 20
KTC.1=0,027 25
TKC.2=0,052 25
KTC.2=0,070 25
ÚSEK "B"
ÚSEK "C"
0.0
0.1
Linka č.405 ZSE
TKC.3=0,128 24
KTC.3=0,144 19
SO 105.3
SO 100.3
SO 200.C

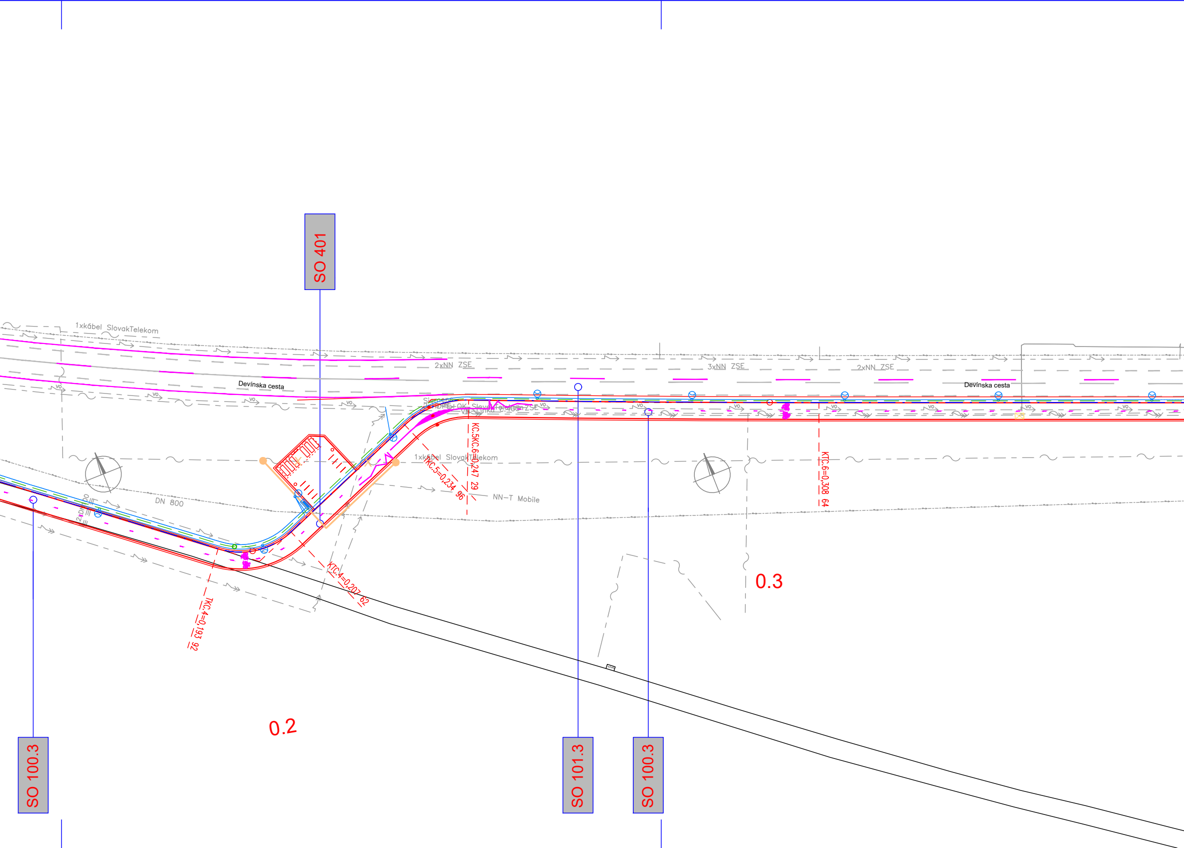
SO 401
1xkábel SlovakTelekom
2xNN ZSE
3xNN ZSE
2xNN ZSE
Devínska cesta
Devínska cesta
Siemens
OK Slovak Telekom ZSE
VO
DN 800
1xkábel SlovakTelekom
KC.5KC.6=0,247 29
TKC.5=0,234 96
NN–T Mobile
KTC.6=0,308 64
KTC.4=0,207 62
TKC.4=0,193 92
0.3
0.2
SO 100.3
SO 101.3
SO 100.3

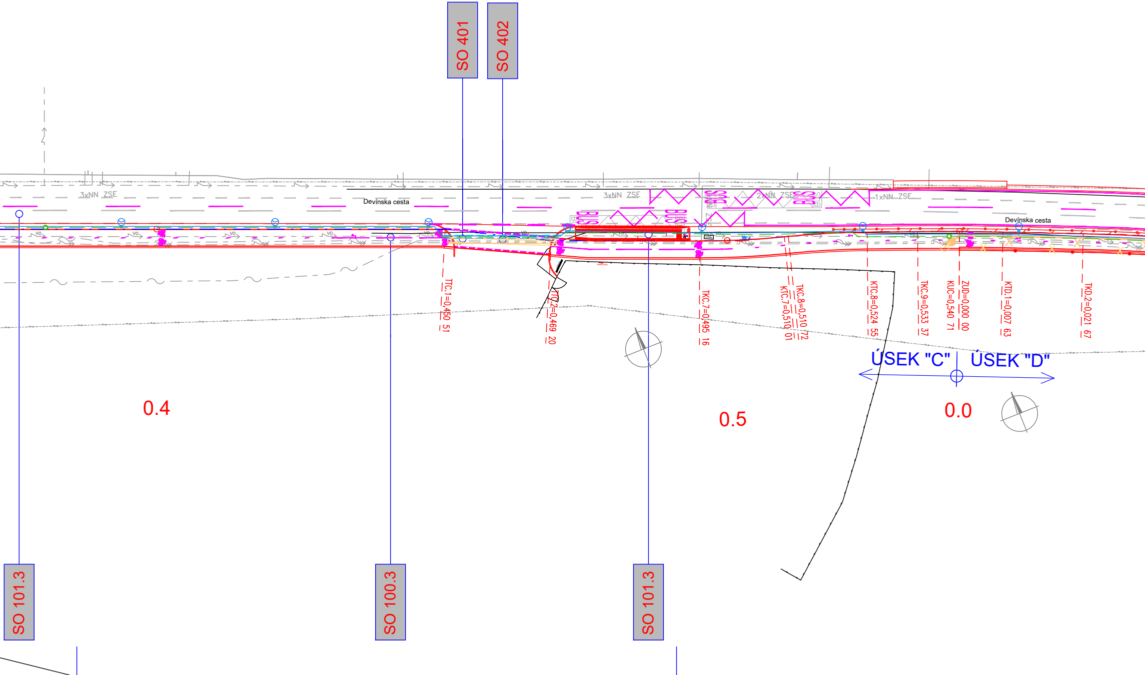
SO 401
SO 402
3xNN ZSE
Devínska cesta
3xNN ZSE
BUS
2xNN ZSE
1xNN ZSE
Devínska cesta
VO
TTC.1=0,450 51
TTC.2=0,469 20
TKC.7=0,495 16
TKC.8=0,510 72
KTC.7=0,510 01
KTC.8=0,524 55
TKC.9=0,533 37
KUC=0,540 71
ZUD=0,000 00
KTD.1=0,007 63
TKD.2=0,021 67
ÚSEK "C"
ÚSEK "D"
0.4
0.5
0.0
SO 101.3
SO 100.3
SO 101.3

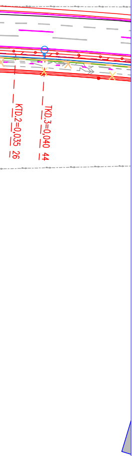
KTD.2=0,035 26
TKD.3=0,040 44

DELENIE STAVEBNÝCH OBJEKTOV:
ÚSEK „C“

SO 100.3	Cyklotrasa, úsek „C“
SO 101.3	Úprava komunikácie - Devínska cesta, úsek „C“
SO 105.3	Posuvná brána v km 0,006 00
SO 200.C	Verejné osvetlenie, úsek „C“
SO 401	Preložka telekomunikačných vedení Slovak Telekom a.s.
SO 402	Preložka telekomunikačných vedení UPC s.r.o.

Ing. Ondrej MÁJEK
5799 * A2

OBJEDNÁVATEĽ:
JTRE a.s.
DVOŘÁKOVO NÁBREŽIE 10, 811 02 BRATISLAVA
ČÍSLO ZÁKAZKY

STAVBA
„Úprava cestného telesa miestnej komunikácie
Devínskej cesty pre účely vytvorenia
medzinárodnej Moravsko-Dunajskej cyklotrasy“

PROKOS s.r.o.
Druidská 5/A
851 10 BRATISLAVA
TEL.FAX:421-2-62520005
ondrej.majek@prokos.sk

ČASŤ
C3

PRÍLOHA
Koordinačná situácia, úsek „C“

STUPEŇ
DRS

ČÍSLO ZÁKAZKY

OKRES
BRATISLAVA

STAVEBNÍK
HLAVNÉ MESTO SLOVENSKEJ REPUBLIKY BRATISLAVA; PRIMACIÁLNE NÁM. 1 BRATISLAVA

KATASTRÁLNE ÚZEMIE
BRATISLAVA - DEVÍN

HLAVNÝ INŽ. PROJ.
Ing. Ondrej Májek

TECH. KONTROLA
Ing. Peter Hrubovčák

SÚRADNICOVÝ SYSTÉM
JTSK

ZODP. PROJ.
Ing. Ondrej Májek

DÁTUM
05.2025

VÝŠKOVÝ SYSTÉM
Bpv

ČÍSLO PRÍLOHY
3.3

SÚPRAVA

VYPRACOVAL
Ing. Pavol Kuna

FORMÁT
7xA4

MIERKA
1:500