

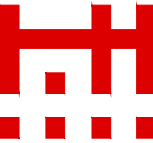


STAVEBNÍK:

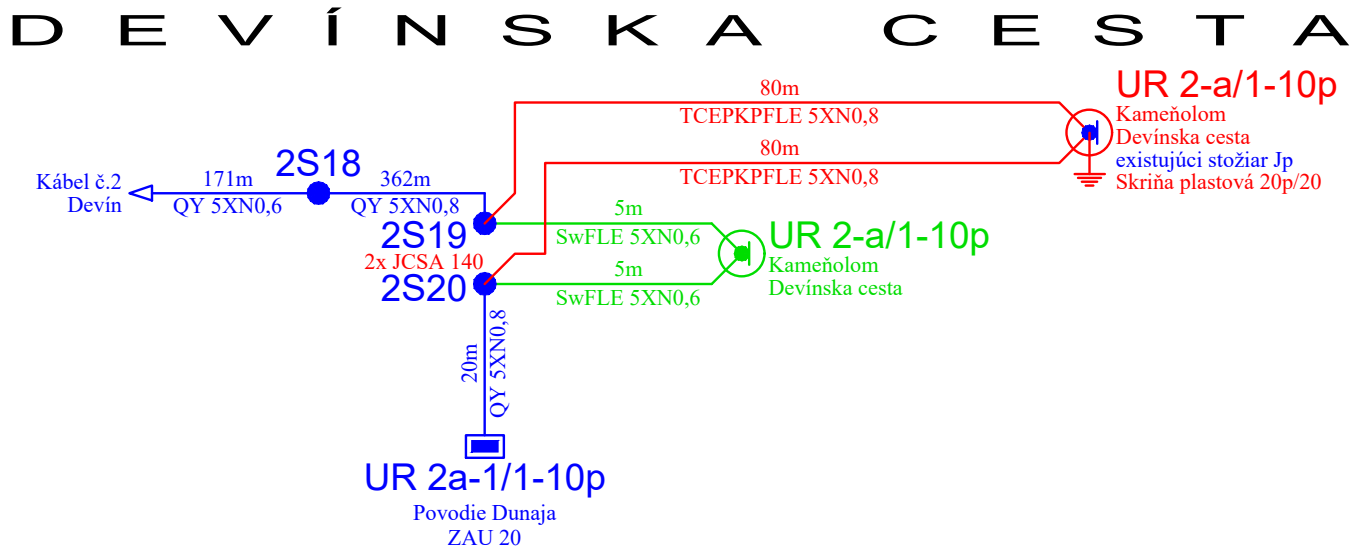


HLAVNÉ MESTO SLOVENSKEJ
REPUBLIKY BRATISLAVA
Primaciálne nám. 1, P.O. Box 192, 814 99 Bratislava 1

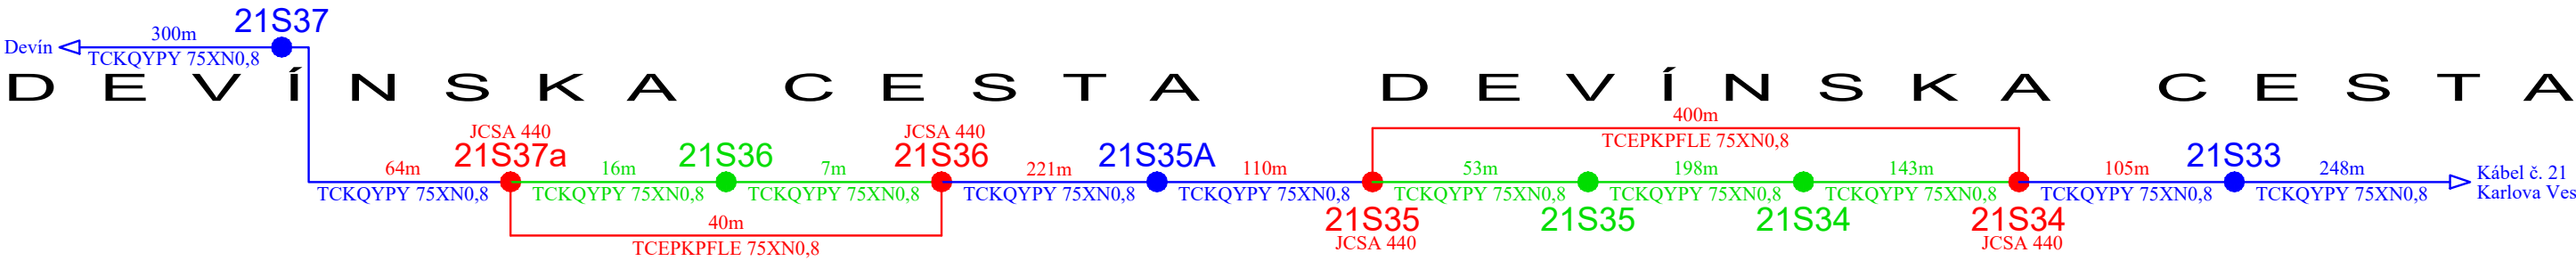

LEGENDA:

- PROJEKTOVANÝ STAV METALICKÝCH KÁBLOV
- EXISTUJÚCI STAV METALICKÝCH KÁBLOV - PONECHAŤ
- EXISTUJÚCI STAV METALICKÝCH KÁBLOV - ZRUŠIŤ

| | | |
|---------------|---|--|
| OBJEDNÁVATEL: | JTRE a.s. DVOŘÁKOVO NÁBŘEŽIE 10, 811 02 BRATISLAVA | |
| ČÍSLO ZÁKAZKY | | |

| | | | | |
|---|--|----------------------------|---|---------------|
| STAVBA „Úprava cestného telesa miestnej komunikácie Devínskej cesty pre účely vytvorenia medzinárodnej Moravsko-Dunajskej cyklotrasy“, úseky "A" až "D" | | | <div> PROKOS s.r.o. Druidská 5/A 851 10 BRATISLAVA TEL.FAX:421-2-62520005 ondrej.majek@prokos.sk</div> | |
| ČASŤ | OBJEKT | | STUPEŇ | ČÍSLO ZÁKAZKY |
| | SO 401 Preložka telekomunikačných vedení Slovak Telekom a.s. | | RP | |
| PRÍLOHA SCHEMATICKÉ PLÁNY METALICKÝCH KÁBLOV | | | OKRES | |
| | | | BRATISLAVA | |
| STAVEBNÍK HLAVNÉ MESTO SLOVENSKEJ REPUBLIKY BRATISLAVA; PRIMACIÁLNE NÁM. 1 BRATISLAVA | | | KATASTRÁLNE ÚZEMIE BRATISLAVA - DEVÍN | |
| HLAVNÝ INŽ. PROJ. Ing. Ondrej Májek | TECH. KONTROLA Ing. Peter Berešík | SÚRADNICOVÝ SYSTÉM JTSK | ČÍSLO PRÍLOHY <div>09</div> | SÚPRAVA |
| ZODP. PROJ. Ing. Peter Berešík | DÁTUM 06.2025 | VÝŠKOVÝ SYSTÉM Bpv | | |
| VYPRACOVAL Ing. Peter Berešík | FORMÁT 3xA4 | MIERKA | | |